

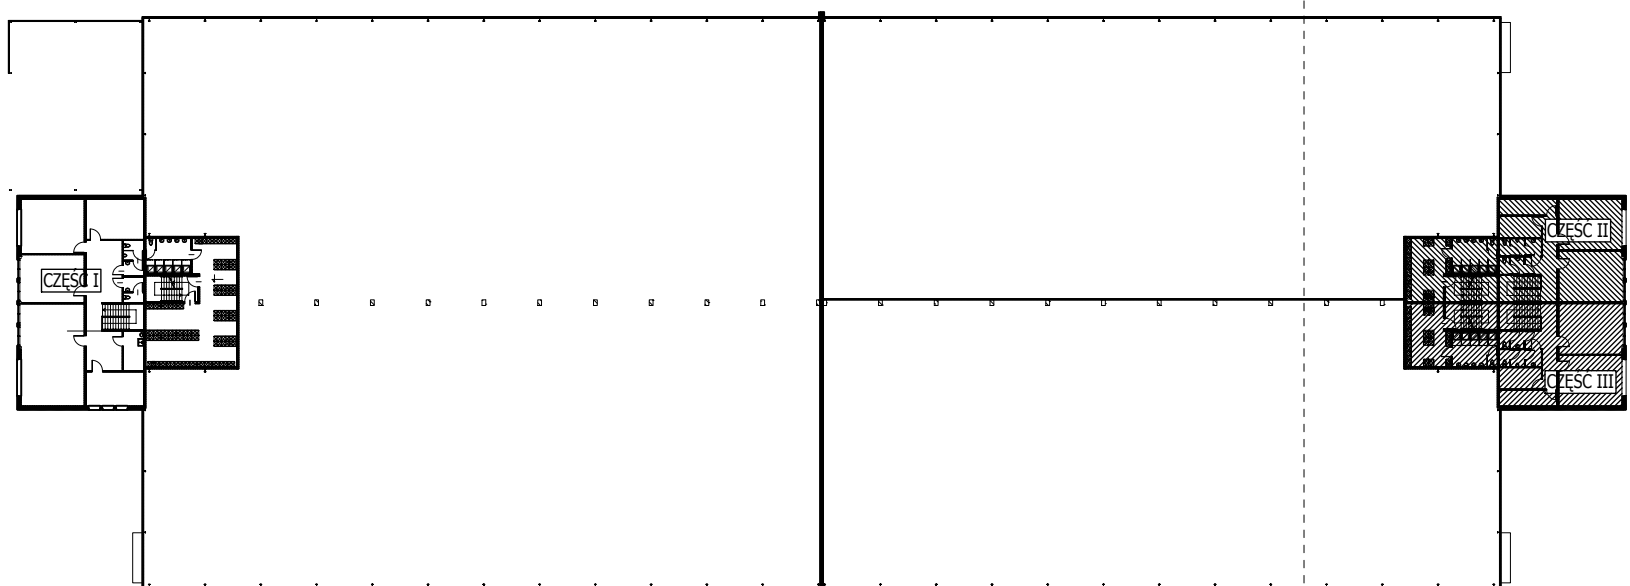


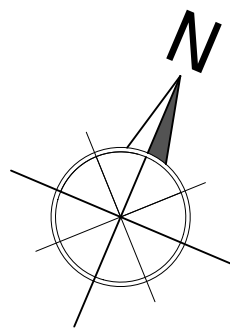

CZĘŚĆ PRZEDSTAWIONA NA RYSUNKU

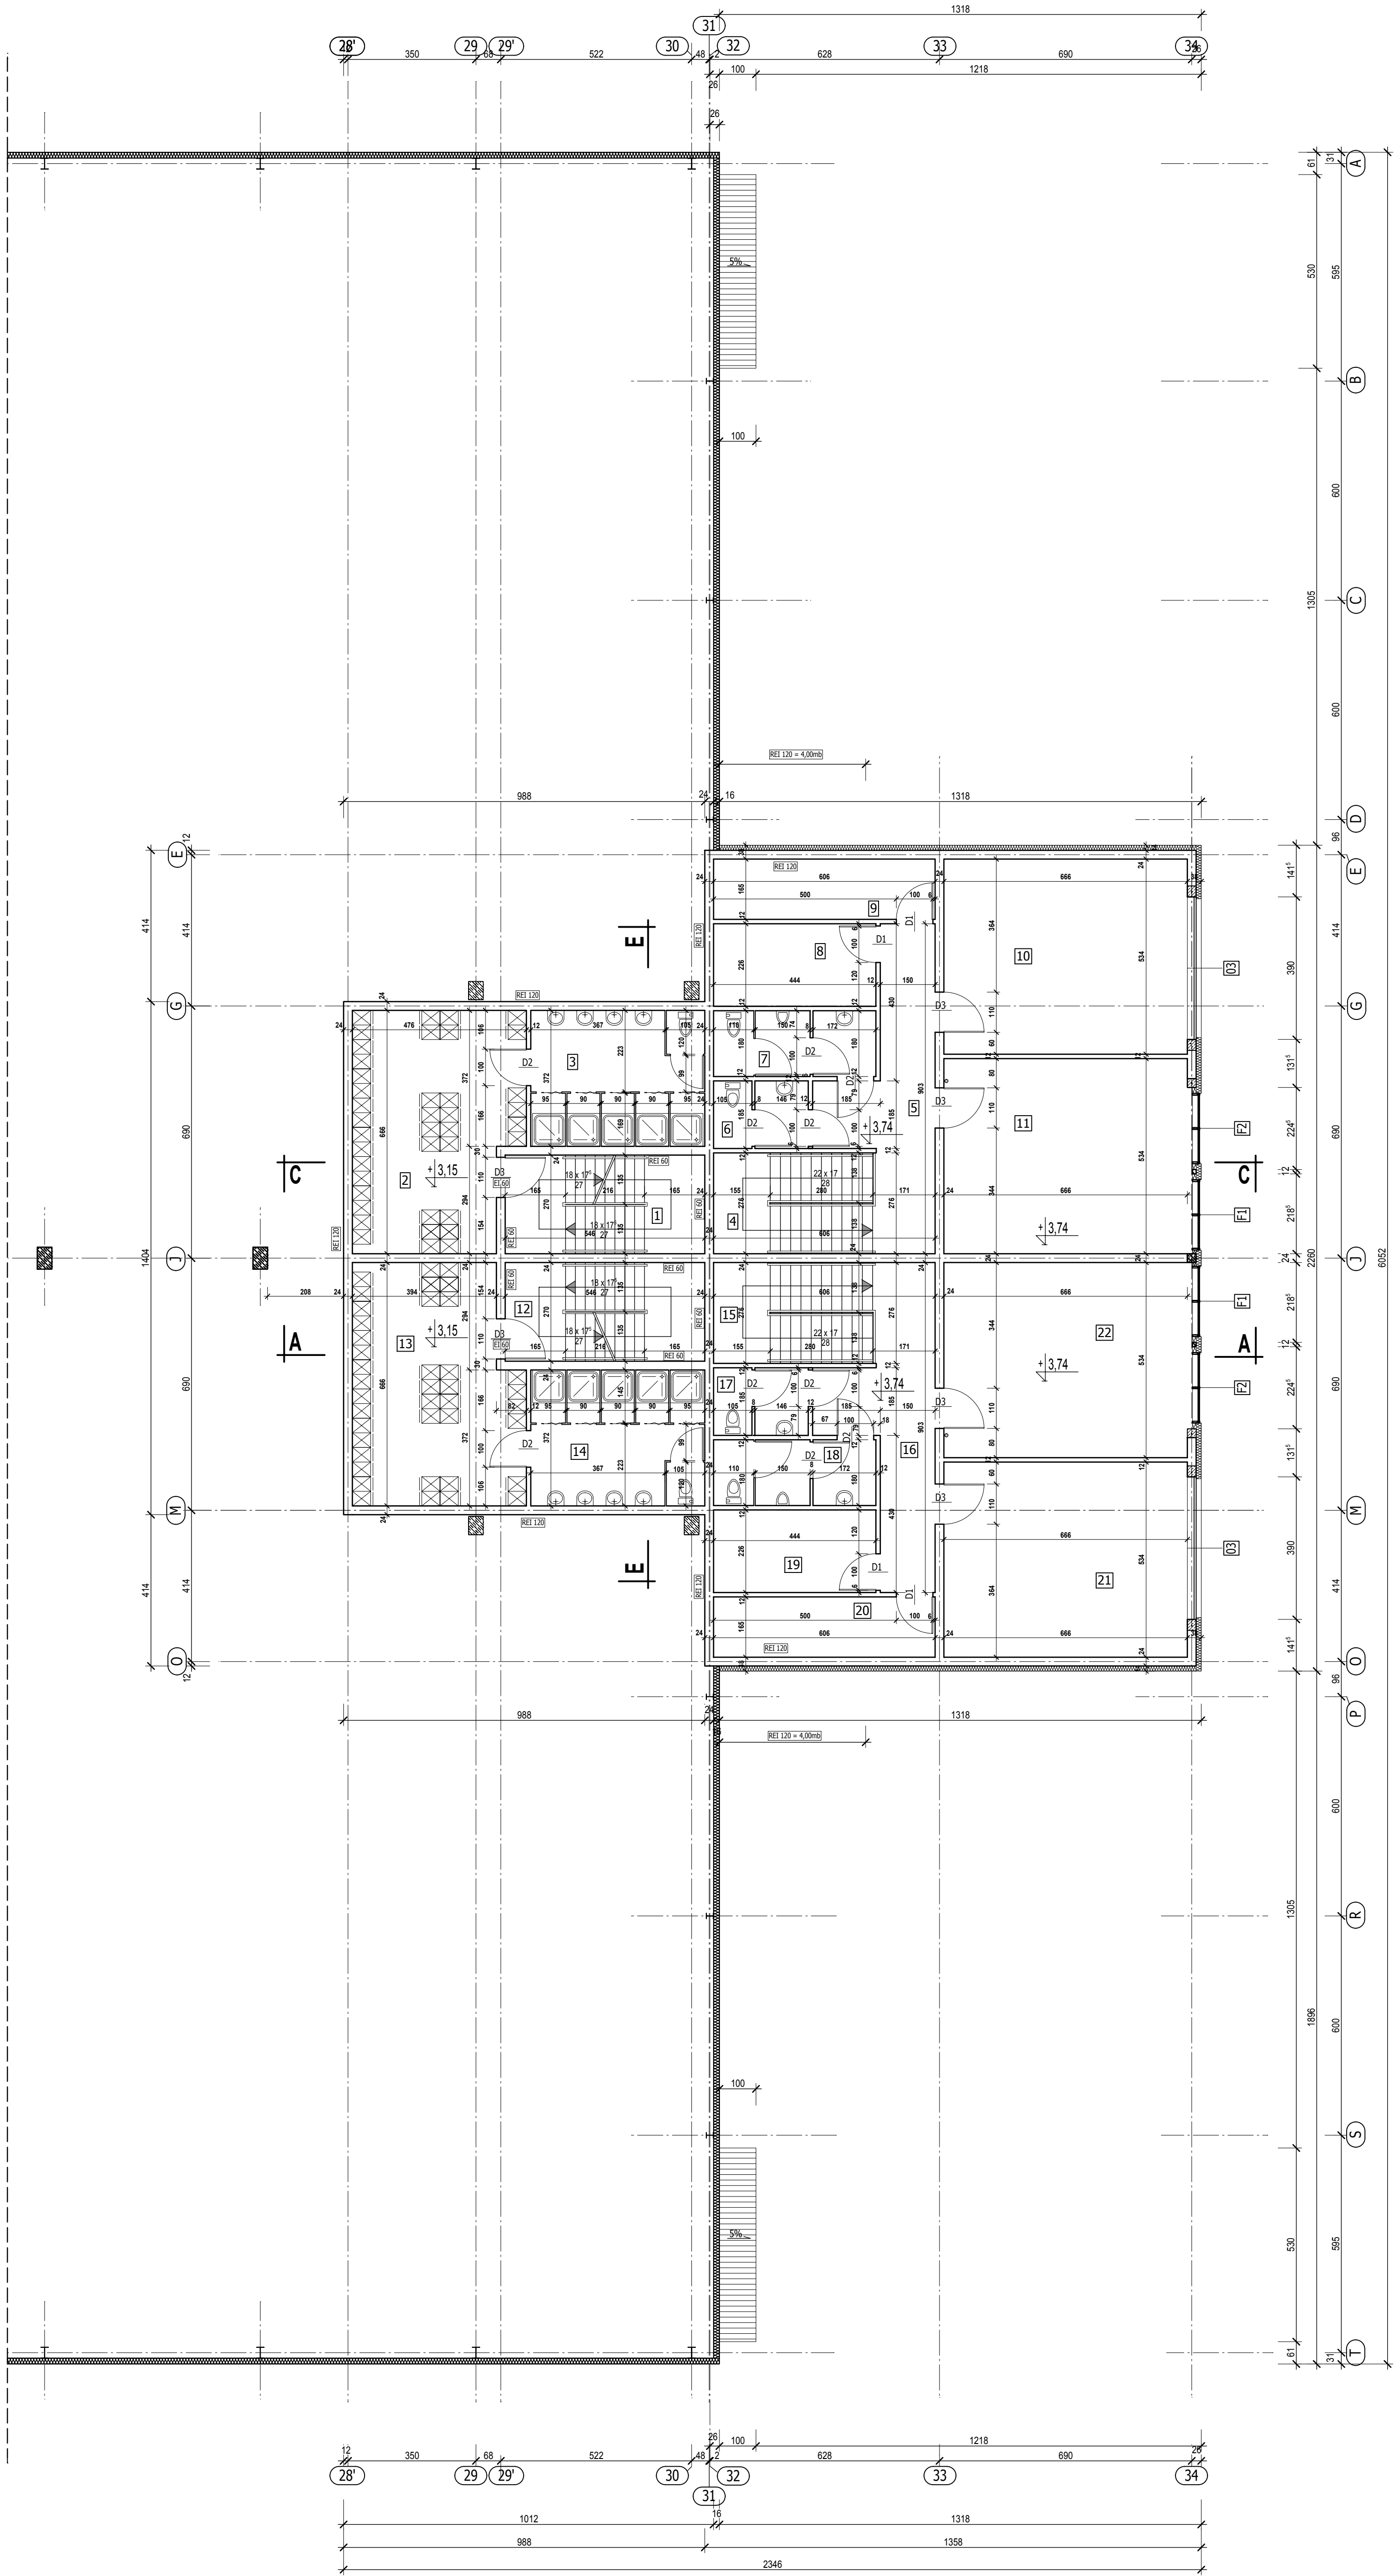

ZESTAWIENIE POWIERZCHNI			
NR	NAZWA POMIESZCZENIA	POWIERZCHNIA UŻYTKOWA	POSADZKA
CZĘŚĆ II			
1.	KLATKA SCHODOWA	14,74 m ²	plytki ceramiczne
2.	SZATNIA MĘSKA	29,29 m ²	plytki ceramiczne
3.	UMYWALNIA	17,71 m ²	plytki ceramiczne
4.	SCHODY	12,01 m ²	plytki ceramiczne
5.	KOMUNIKACJA	17,32 m ²	plytki ceramiczne
6.	WC DAMSKIE	4,64 m ²	plytki ceramiczne
7.	WC MĘSKIE	7,85 m ²	plytki ceramiczne
8.	SERWEROWNIA	10,03 m ²	antyelektrostatyczna
9.	POMIESZCZENIE PORZĄDKOWE	10,00 m ²	gres techniczny
10.	BIURO	35,56 m ²	wykładzina dywanowa w płytkach
11.	BIURO	35,56 m ²	wykładzina dywanowa w płytkach
OGÓŁEM CZĘŚĆ II		194,71 m ²	
CZĘŚĆ III			
12.	KLATKA SCHODOWA	14,74 m ²	plytki ceramiczne
13.	SZATNIA MĘSKA	29,29 m ²	plytki ceramiczne
14.	UMYWALNIA	17,71 m ²	plytki ceramiczne
15.	SCHODY	12,01 m ²	plytki ceramiczne
16.	KOMUNIKACJA	17,32 m ²	plytki ceramiczne
17.	WC DAMSKIE	4,64 m ²	plytki ceramiczne
18.	WC MĘSKIE	7,85 m ²	plytki ceramiczne
19.	SERWEROWNIA	10,03 m ²	antyelektrostatyczna
20.	POMIESZCZENIE PORZĄDKOWE	10,00 m ²	gres techniczny
21.	BIURO	35,56 m ²	wykładzina dywanowa w płytkach
22.	BIURO	35,56 m ²	wykładzina dywanowa w płytkach
OGÓŁEM CZĘŚĆ III		194,71 m ²	
ŁĄCZNIE CZĘŚĆ II i III		389,42 m ²	

UWAGI:

- Na rysunku pokazano układ pomieszczeń i piętra budynków biurowych w prawej części obiektu.
- Ściany zewnętrzne grubości 24 cm wykonać z bloczków gazobetonowych lub silikatowych na zaprawie klejowej cienkowarstwowej grubości 1 - 3 mm.
- Ściany zewnętrzne ocieplić wełną mineralną grubości 14 cm.
- Ściany obudowy hall z płyt warstwowych grubości 16 cm z rdzeniem z wełny mineralnej.
- Ściany wewnętrzne grubości 24 cm wykonać z bloczków i na zaprawie jw.
- Ściany wewnętrzne grubości 8 i 12 cm jw. lub w zabudowie suchej systemowej.
- Ścianki wydzielające toalety w sanitariatach: kabiny systemowe z płyt wiórowych laminowanych o grubości minimum 18mm. Analogicznie przegrody pisarowe.
- Schody wewnętrzne zaprojektowano jako żelbetowe, monolityczne.
- Wysokość wszystkich balustrad min. 110 cm.
- Na rysunku wskazano drzwi stalowe o wymaganej klasie odporności ogniowej oznaczone przez EI.
- Drzwi EI wyposażać w samozamykacze.
- Drzwi do kabin sanitarnych wykonać jako systemowe.
- W ścianach i stropach wykonać otwory dla przeprowadzenia kanałów wentylacji mechanicznej - wg wytycznych i projektu instalacji.
- We wskazanych pomieszczeniach sufitu podwieszane systemowe kasetonowe lub płycinowe na profilach stalowych.
- W sanitariatach i umywalni ściany pokryć do wysokości 2,00 m płytkami ceramicznymi.
- Ściany wewnętrzne pokryć tynkiem gipsowym i malować.
- W pomieszczeniach zaprojektowano wentylację mechaniczną wywiewno - nawiewną.

INWESTOR		 WSSE "INVEST-PARK" Spółka z o.o. ul. Uczniowska 16 58-306 Wałbrzych	
ZAMAWIAJĄCY		 "INVEST-PARK" DEVELOPMENT Sp. z o.o. ul. Uczniowska 16 58-306 Wałbrzych	
GENERALNY WYKONAWCA:		 BUDIMEX S.A. ul. Stawki 40 01-040 Warszawa	
TEMAT OPRACOWANIA:		HALA PRODUKCYJNO - MAGAZYNOWA WRAZ Z BUDYNKAMI BIUROWYMI BUDYNKIEM TECHNICZNYM, INFRASTRUKTURĄ ORAZ ZAGOSPODAROWANIEM TERENU Dz. nr 11/12, 16/6 obręgu CHOŹCZA MAŁA gmina WRZESZNA	
		PROJEKT BUDOWLANY	
		STADIUM:	
		BRANŻA:	
		ARCHITEKTURA	
		ZESPÓŁ PROJEKTOWY:	
FUNKCJA	IMIĘ I NAZWISKO	UPRAWNIENIA	PODPIS
Główny projektant	mgr inż. Marek Jan Kubiak	188/89/Pw	
Architektura	mgr inż. arch. Sławomir Pawłowski	WP-04A/0001/0p/132009	
Opracowanie	tech. bud. Paweł Kulikowski		
Sprawdzający	mgr inż. arch. Maciej Sołga	upr arch nr 7101/08/P/2003	
DATA	LIPIEC 2015	SKALA	1:100
TYTUŁ RYSUNKU			NR RYSUNKU
HALA PRODUKCYJNO - MAGAZYNOWA WRAZ Z BUDYNKAMI BIUROWYMI RZUT I PIĘTRA STRONA PRAWA			A 03
			NR REWIZJI 00