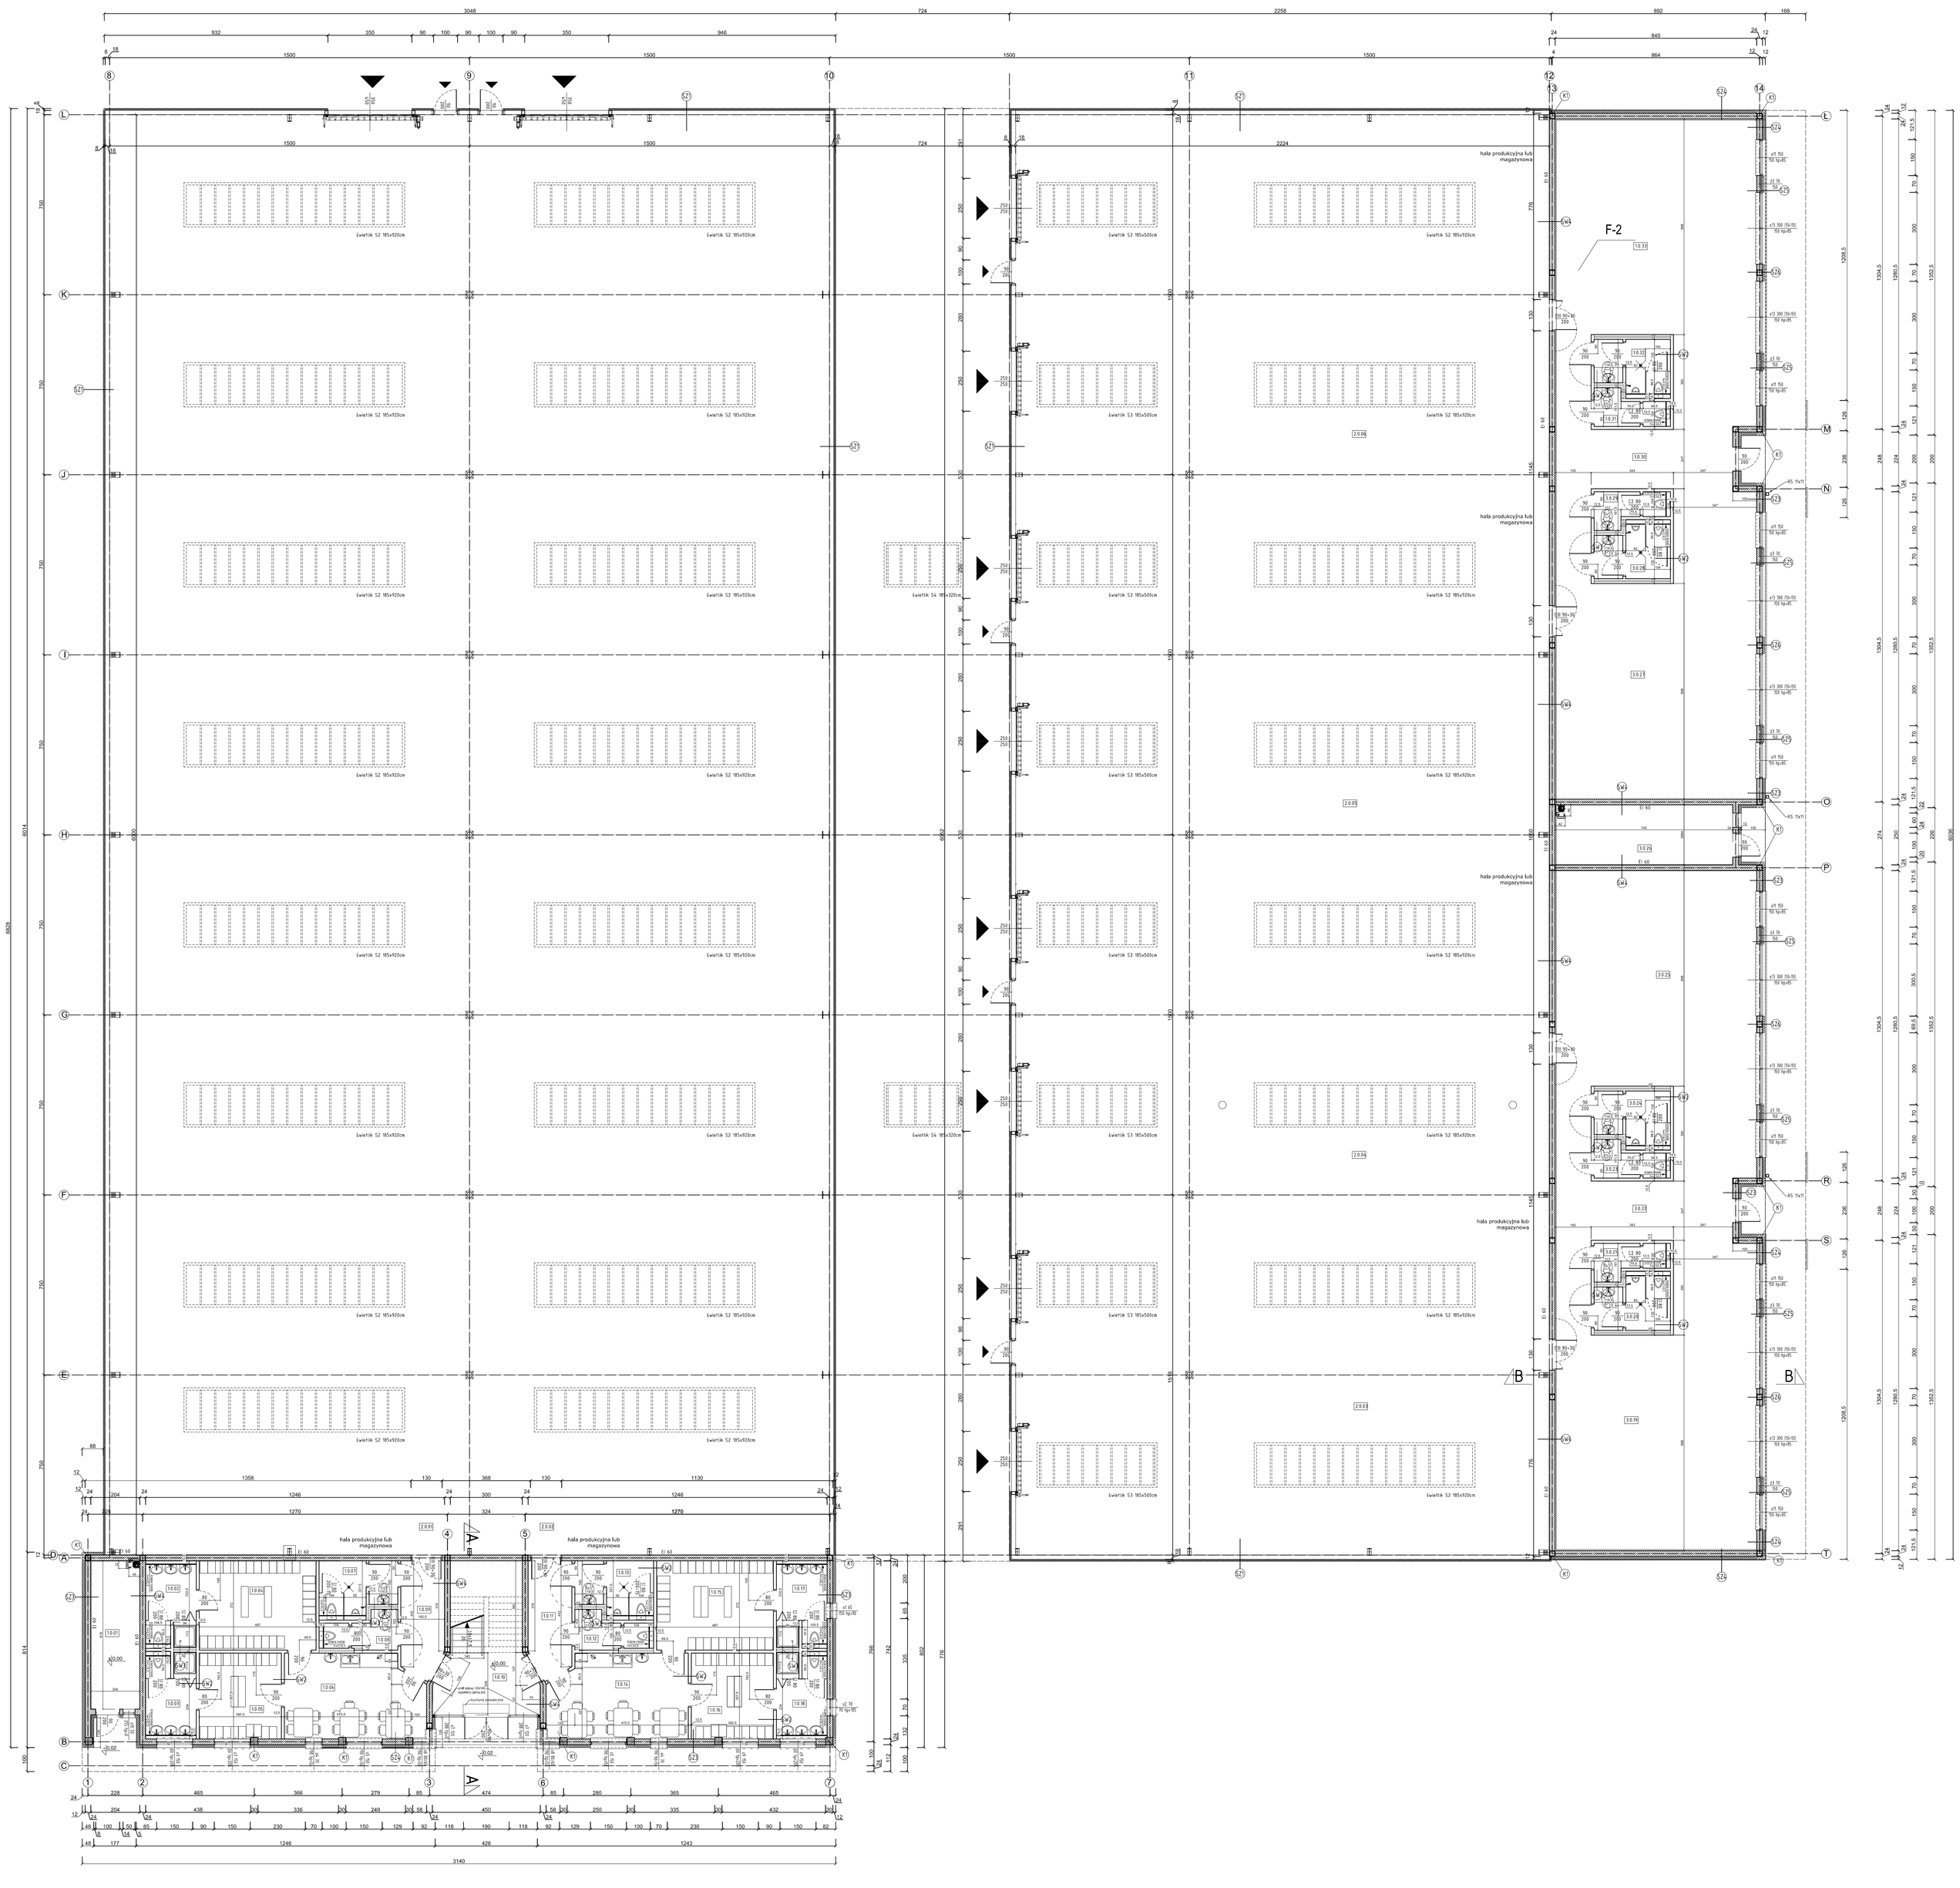

SZ1 - Obudowa hali:
- płyta warstwowa z wypełnieniem ze styropianu grubości 8cm, mikroprofilowana, RAL 7024
- rygle stalowe (wg. projektu konstrukcji)

SZ3 - Ściana zewn.-bud.administracyjno-socjalny:
- tynk cem.-wap. 1,5- 2cm lub płyty gk
- pustak z betonu komórkowego 24cm
- zaprawa klejowa
- styropian 12cm
- zaprawa klejowa z zatopioną poliestrową siatką zbrojącą
- tynk cienkowarstwowy RAL7035, RAL9010, RAL3020

SZ4 - Ściana zewn.-bud.administracyjno-socjalny-boniowanie:
- tynk cem.-wap. 1,5- 2cm lub płyty gk
- pustak z betonu komórkowego 24cm
- zaprawa klejowa
- izolacja termiczna-styropian 12cm
- zaprawa klejowa
- boniowanie- styropian 3cm, szerokość boniowania 3 i 10 cm (rys. elewacji)
- zaprawa klejowa z zatopioną poliestrową siatką zbrojącą
- tynk cienkowarstwowy RAL 7046

SZ5 - Ściana zewn.-bud.administracyjno-socjalny-żaluzje:
- tynk cem.-wap. 1,5- 2cm lub płyty gk
- pustak z gazobetonu gęstości 800kg/m³ -18cm
- zaprawa klejowa
- poliuretan 6cm
- żaluzja stała (np. Pruszyński)

SZ6 - Ściana zewn.-bud.administracyjno-socjały-pas oklenny:
- tynk cem.-wap. 1,5- 2cm lub płyty gk
- pustak z betonu komórkowego 24cm/ trzpień żelbetowy 24x24cm
- zaprawa klejowa
- poliuretan 8cm
- zaprawa klejowa z zatopioną poliestrową siatką zbrojącą
- tynk cienkowarstwowy RAL7024

K1 - Elementy konstrukcyjne w ścianach zewnętrznych: słupy, trzpienie, podciągi, zabezpieczyć termicznie poliuretanem (patrz rys.). Pozostałe warstwy i wykończenie jak odpowiednie ściany zewnętrzne.

SW2 - Ściana działowa-bud.administracyjno-socjalny:
- płyty gk 2 x 1,25cm (w pomieszczeniach "mokrych" zastosować płyty wodoodporne)
- konstrukcja ściany na profilach CW75 i UW75
- wypełnienie- wełna mineralna 5cm
- płyty gk 2 x 1,25cm (w pomieszczeniach "mokrych" zastosować płyty wodoodporne)

SW3 - Ściana działowa,instalacyjna - bud. admin.-socjal.:
- płyty gk 2 x 1,25cm (w pomieszczeniach "mokrych" zastosować płyty wodoodporne)
- konstrukcja ściany na profilach CW75 i UW75
- wypełnienie- wełna mineralna 5cm
- pustka instalacyjna 5cm
- konstrukcja ściany na profilach CW75 i UW75
- płyty gk 2 x 1,25cm (w pomieszczeniach "mokrych" zastosować płyty wodoodporne)

UWAGA:
Ściany instalacyjne do montażu armatury sanitarnej według wytycznych producenta

SW4 - Ściana wewn. konstr.-bud.administracyjno-socjalny:
- tynk cementowo-wapienny 1,5- 2cm lub płyty gk
- pustak z betonu komórkowego 24cm
- tynk cementowo-wapienny 1,5- 2cm lub płyty gk

ZESTAWIENIE POMIESZCZEŃ I POWIERZCHNI UŻYTKOWEJ PARTERU

1.BUDYNEK ADMINISTRACYJNO-SOCJALNY

Nr	POMIESZCZENIE	POSADZKA	PU[m²]
1.0.01	KOTŁOWNIA	ŻELBIOWANY BETON	12,60
1.0.02	UMYWALNIA	GRES / RUTKI CERAM.	7,00
1.0.03	UMYWALNIA	GRES / RUTKI CERAM.	7,00
1.0.04	SZATNIA	GRES / RUTKI CERAM.	18,11
1.0.05	SZATNIA	GRES / RUTKI CERAM.	12,22
1.0.06	JADALNIA	GRES / RUTKI CERAM.	20,00
1.0.07	WC MĘSKI	GRES / RUTKI CERAM.	6,63
1.0.08	WC DAMSKI	GRES / RUTKI CERAM.	3,86
1.0.09	KOMUNIKACJA	GRES / RUTKI CERAM.	8,40
1.0.10	HOL WEJŚCIOWY / KOMUNIKACJA	GRES / RUTKI CERAM.	13,52
1.0.11	KOMUNIKACJA	GRES / RUTKI CERAM.	8,40
1.0.12	WC DAMSKI	GRES / RUTKI CERAM.	3,86
1.0.13	WC MĘSKI	GRES / RUTKI CERAM.	6,63
1.0.14	JADALNIA	GRES / RUTKI CERAM.	20,00
1.0.15	SZATNIA	GRES / RUTKI CERAM.	18,11
1.0.16	SZATNIA	GRES / RUTKI CERAM.	12,22
1.0.17	UMYWALNIA	GRES / RUTKI CERAM.	7,00
1.0.18	UMYWALNIA	GRES / RUTKI CERAM.	7,00
		SUMA:	192,56

3.BUDYNEK ADMINISTRACYJNO-SOCJALNY

3.0.19	OPEN SPACE	PANELE PODŁ.	89,00
3.0.20	WC MĘSKI	GRES / RUTKI CERAM.	6,37
3.0.21	WC DAMSKI	GRES / RUTKI CERAM.	3,61
3.0.22	KOMUNIKACJA	GRES / RUTKI CERAM.	30,12
3.0.23	WC DAMSKI	GRES / RUTKI CERAM.	3,61
3.0.24	WC MĘSKI	GRES / RUTKI CERAM.	6,37
3.0.25	OPEN SPACE	PANELE PODŁ.	89,00
3.0.26	KOTŁOWNIA	ŻELBIOWANY BETON	18,50
3.0.27	OPEN SPACE	PANELE PODŁ.	89,00
3.0.28	WC MĘSKI	GRES / RUTKI CERAM.	6,37
3.0.29	WC DAMSKI	GRES / RUTKI CERAM.	3,61
3.0.30	KOMUNIKACJA	GRES / RUTKI CERAM.	30,12
3.0.31	WC DAMSKI	GRES / RUTKI CERAM.	3,61
3.0.32	WC MĘSKI	GRES / RUTKI CERAM.	6,37
3.0.33	OPEN SPACE	PANELE PODŁ.	89,00
		SUMA:	474,66

2.HALA PRODUKCYJNO-MAGAZYNOWA

2.0.01	HALA PROD.-MAG.	POWŁOKA EPOKSYDOWA	893,25
2.0.02	HALA PROD.-MAG.	POWŁOKA EPOKSYDOWA	893,25
2.0.03	HALA PROD.-MAG.	POWŁOKA EPOKSYDOWA	333,1
2.0.04	HALA PROD.-MAG.	POWŁOKA EPOKSYDOWA	333,2
2.0.05	HALA PROD.-MAG.	POWŁOKA EPOKSYDOWA	333,2
2.0.06	HALA PROD.-MAG.	POWŁOKA EPOKSYDOWA	333,1
		SUMA:	3119,1

Jednostka projektowa: BIURO PROJEKTOWANIA PRZEMYSŁOWEGO BPP Jerzy Jakimiec ul. Słowackiego 20c 58 - 300 Wałbrzych tel. (074)8422100 e-mail: bppj@wp.pl	Inwestor: INVEST-PARK DEVELOPMENT Sp. z o.o. ul. Uzdrowiska 21 58-306 Wałbrzych
Inwestycja: ROZWÓJ DZIERŻONIOWSKIEGO PARKU PRZEMYSŁOWEGO POPRZEZ JEGO ROZBUDOWĘ; Dzierżoniów, ul.Strefowa	
Projekt: PROJEKT BUDOWLANY - ARCHITEKTURA	Nr rys.: A01
Nazwa rysunku: RZUT PARTERU	Skala: 1:100
Projektant: mgr inż. arch. Lech Waluslak UAN.VI-63/159/87	Podpis:
Asystent projektanta: mgr inż. arch. Agnieszka Pankiewicz	Podpis:
Sprawdzający: mgr inż. arch. Iwona Dziedzic AU-F/218/87	Podpis:
Data: kwiecień 2012	PRAWA AUTORSKIE ZASTRZEŻONE. KOPIOWANIE BEZ PISEMNEJ ZGODY AUTORA ZABRONIONE.