


HALA PRODUKCYJNO-MAGAZYNOWA Z CZĘŚCIĄ ADMINISTRACYJNO-SOCJALNĄ
Ul. Wałbrzyska 38; 58-160 Świebodzice

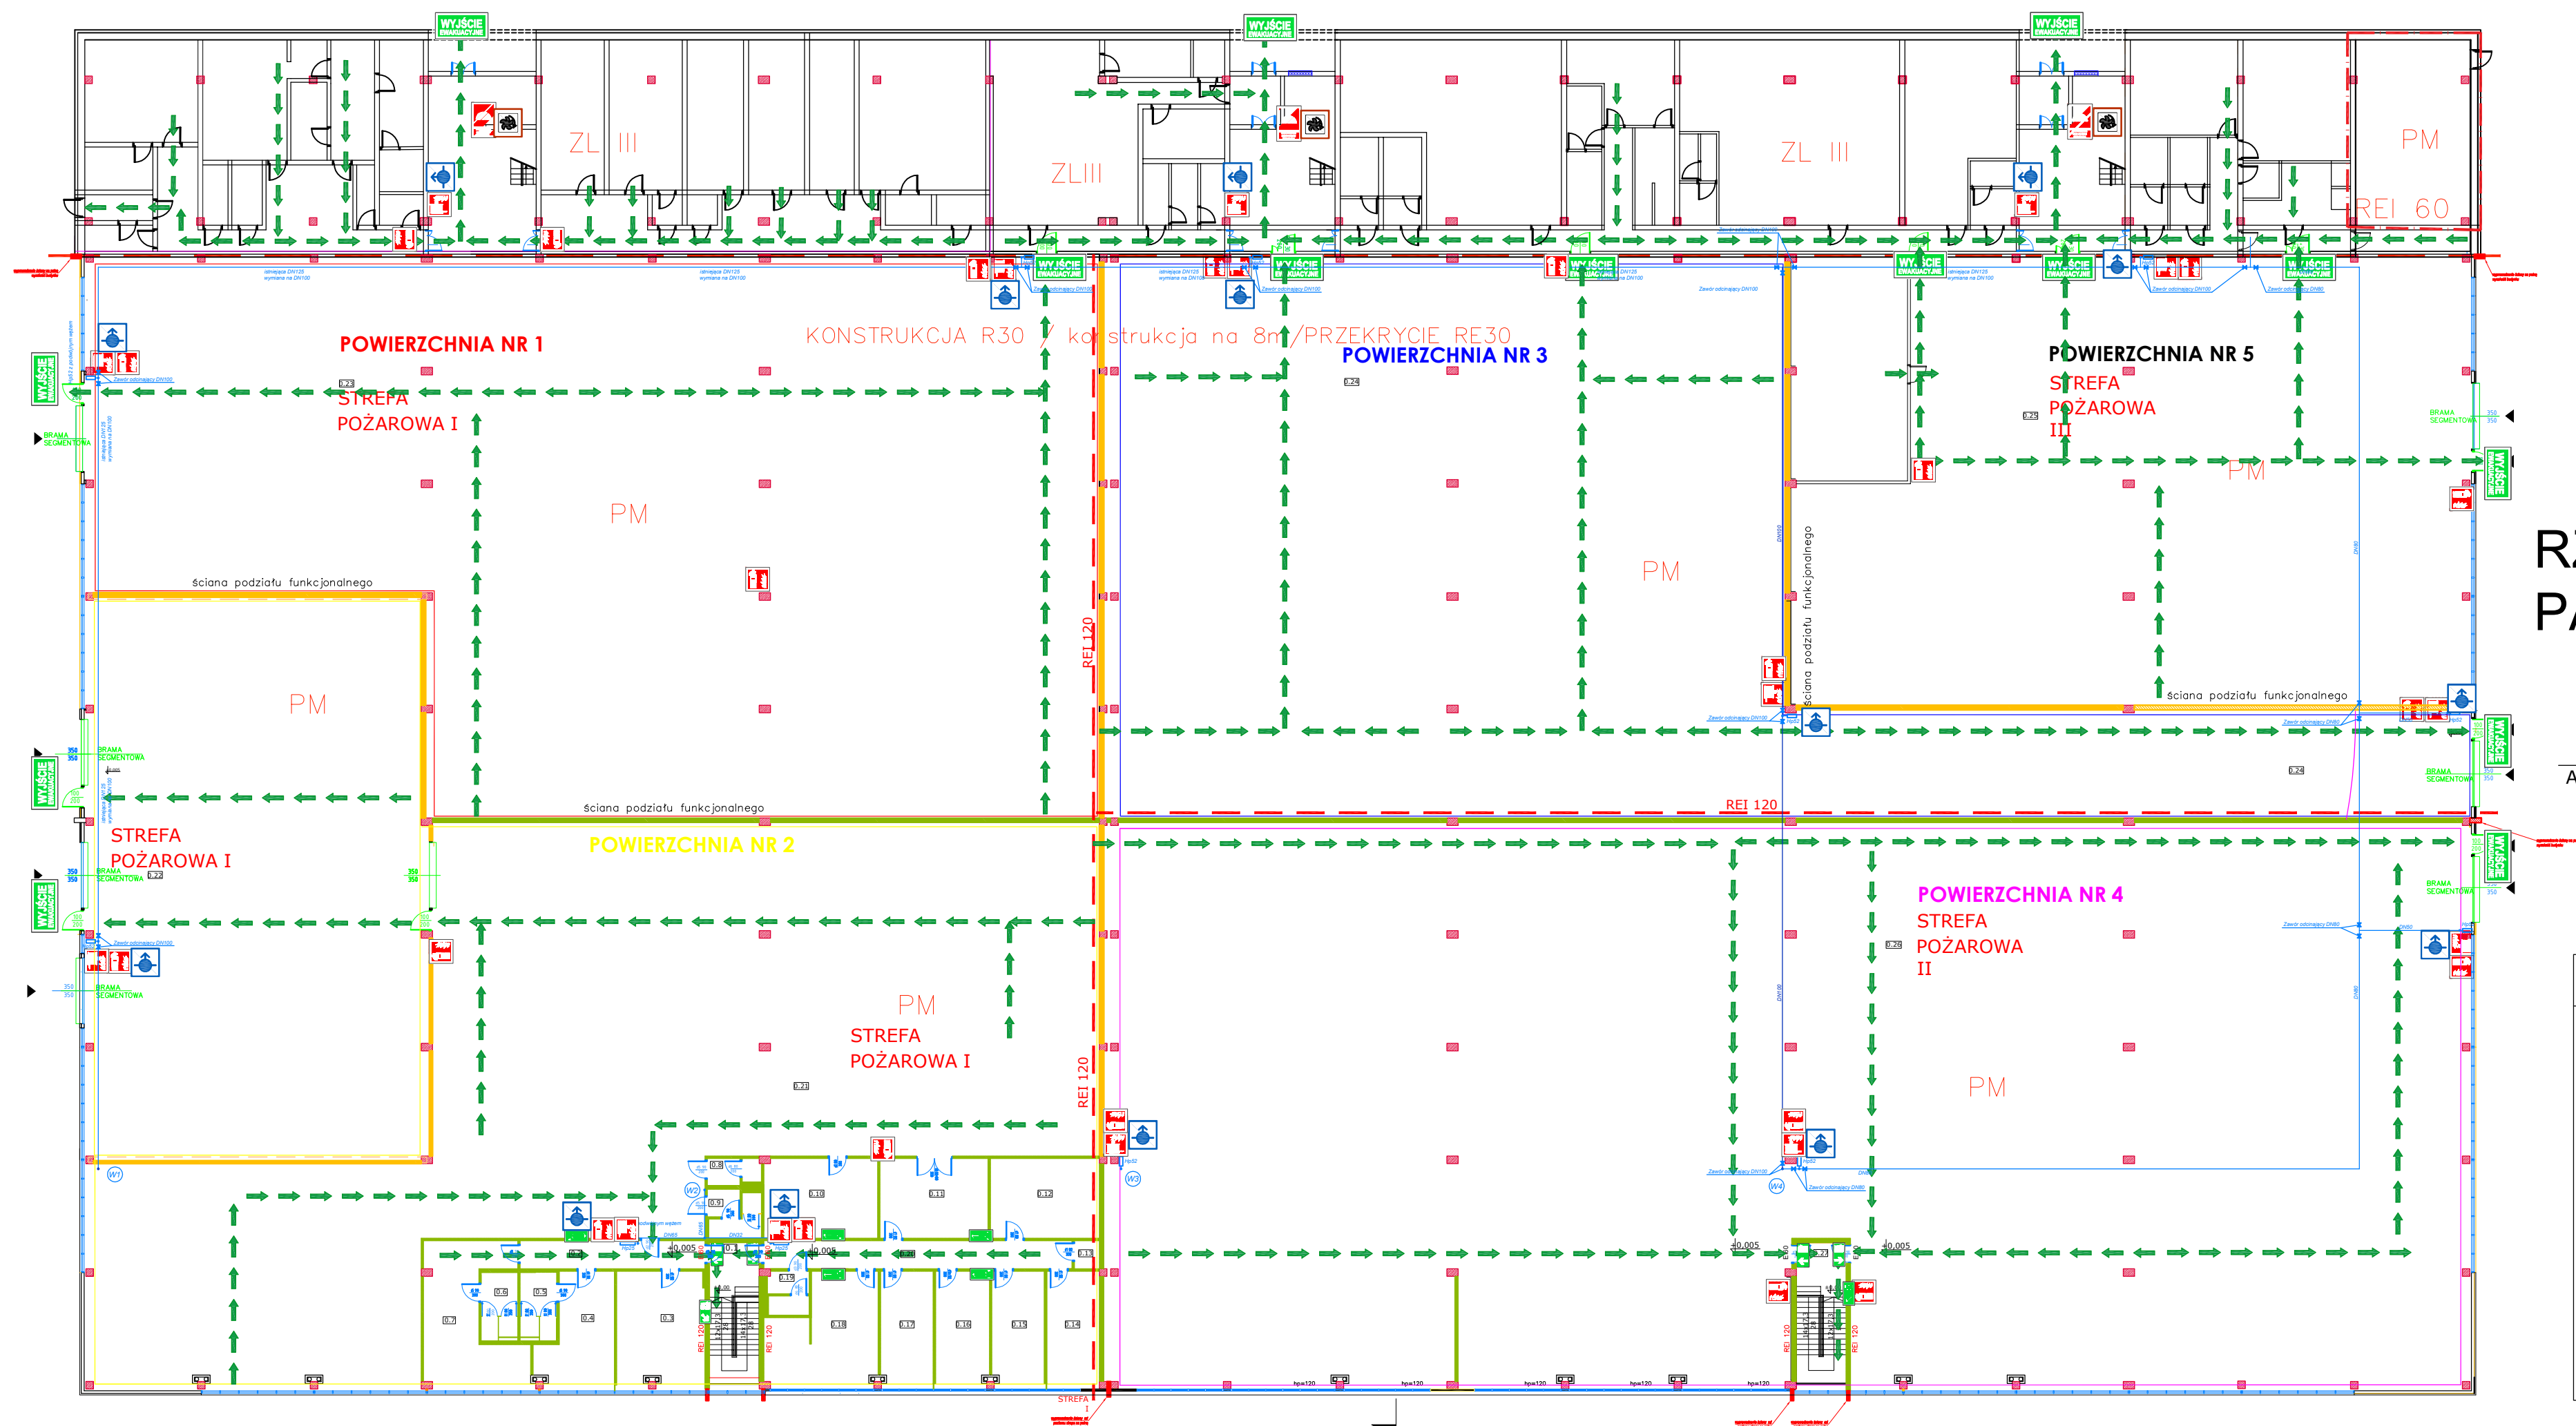

RZUT POZIOMY 0,
PARTER

LEGENDA:

	WYJŚCIE EWAKUACYJNE		KIERUNEK EWAKUACJI
	GAŚNICA		URUCHAMIANIE MECHANICZNE ODDYMIAŃ
	HYDRANT		ODDYMIANIE MECHANICZNE
	KIERUNEK WYJŚCIA EWAKUACYJNEGO		PRZECIWPÓŻAROWY WYŁĄCZNIK PRĄDU
			HYDRANT NADPODŁOGOWY