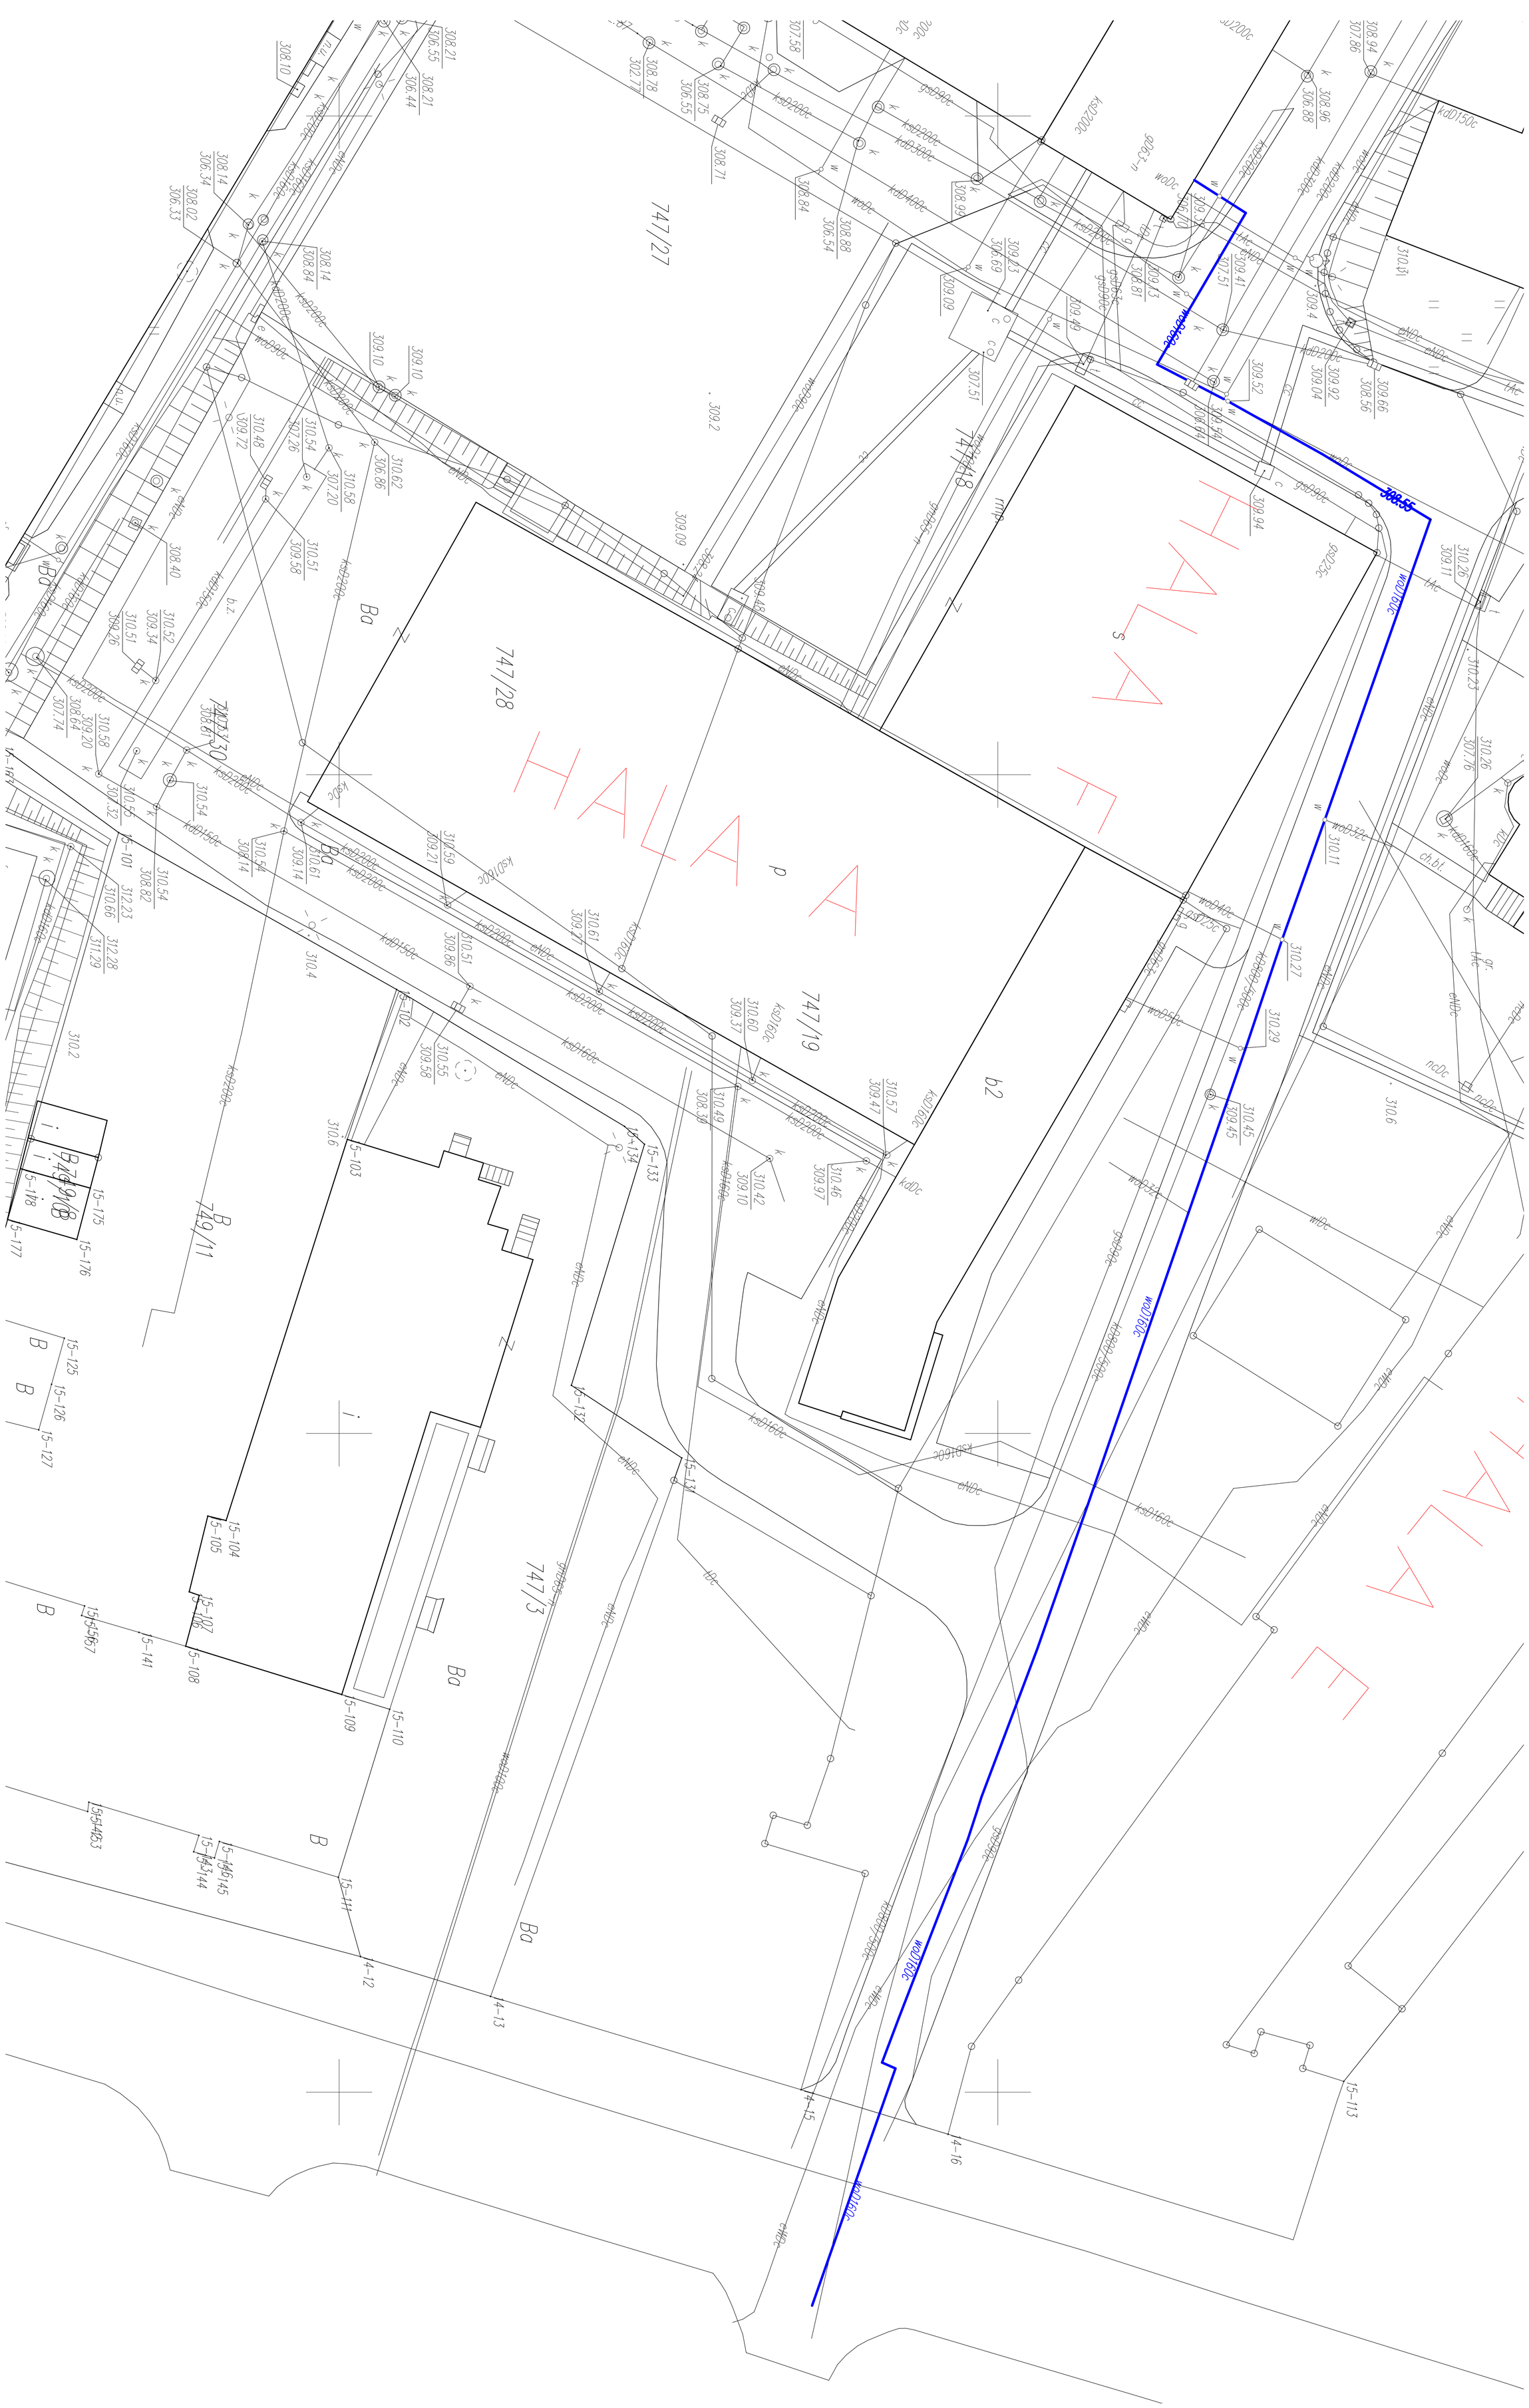
747/27
747/28
747/19
747/3
747/30
749/8
749/11
B
Ba
b2
p
i
z
HALA A
HALA B
HALA C
HALA D
wodociąg
wodociąg
wodociąg