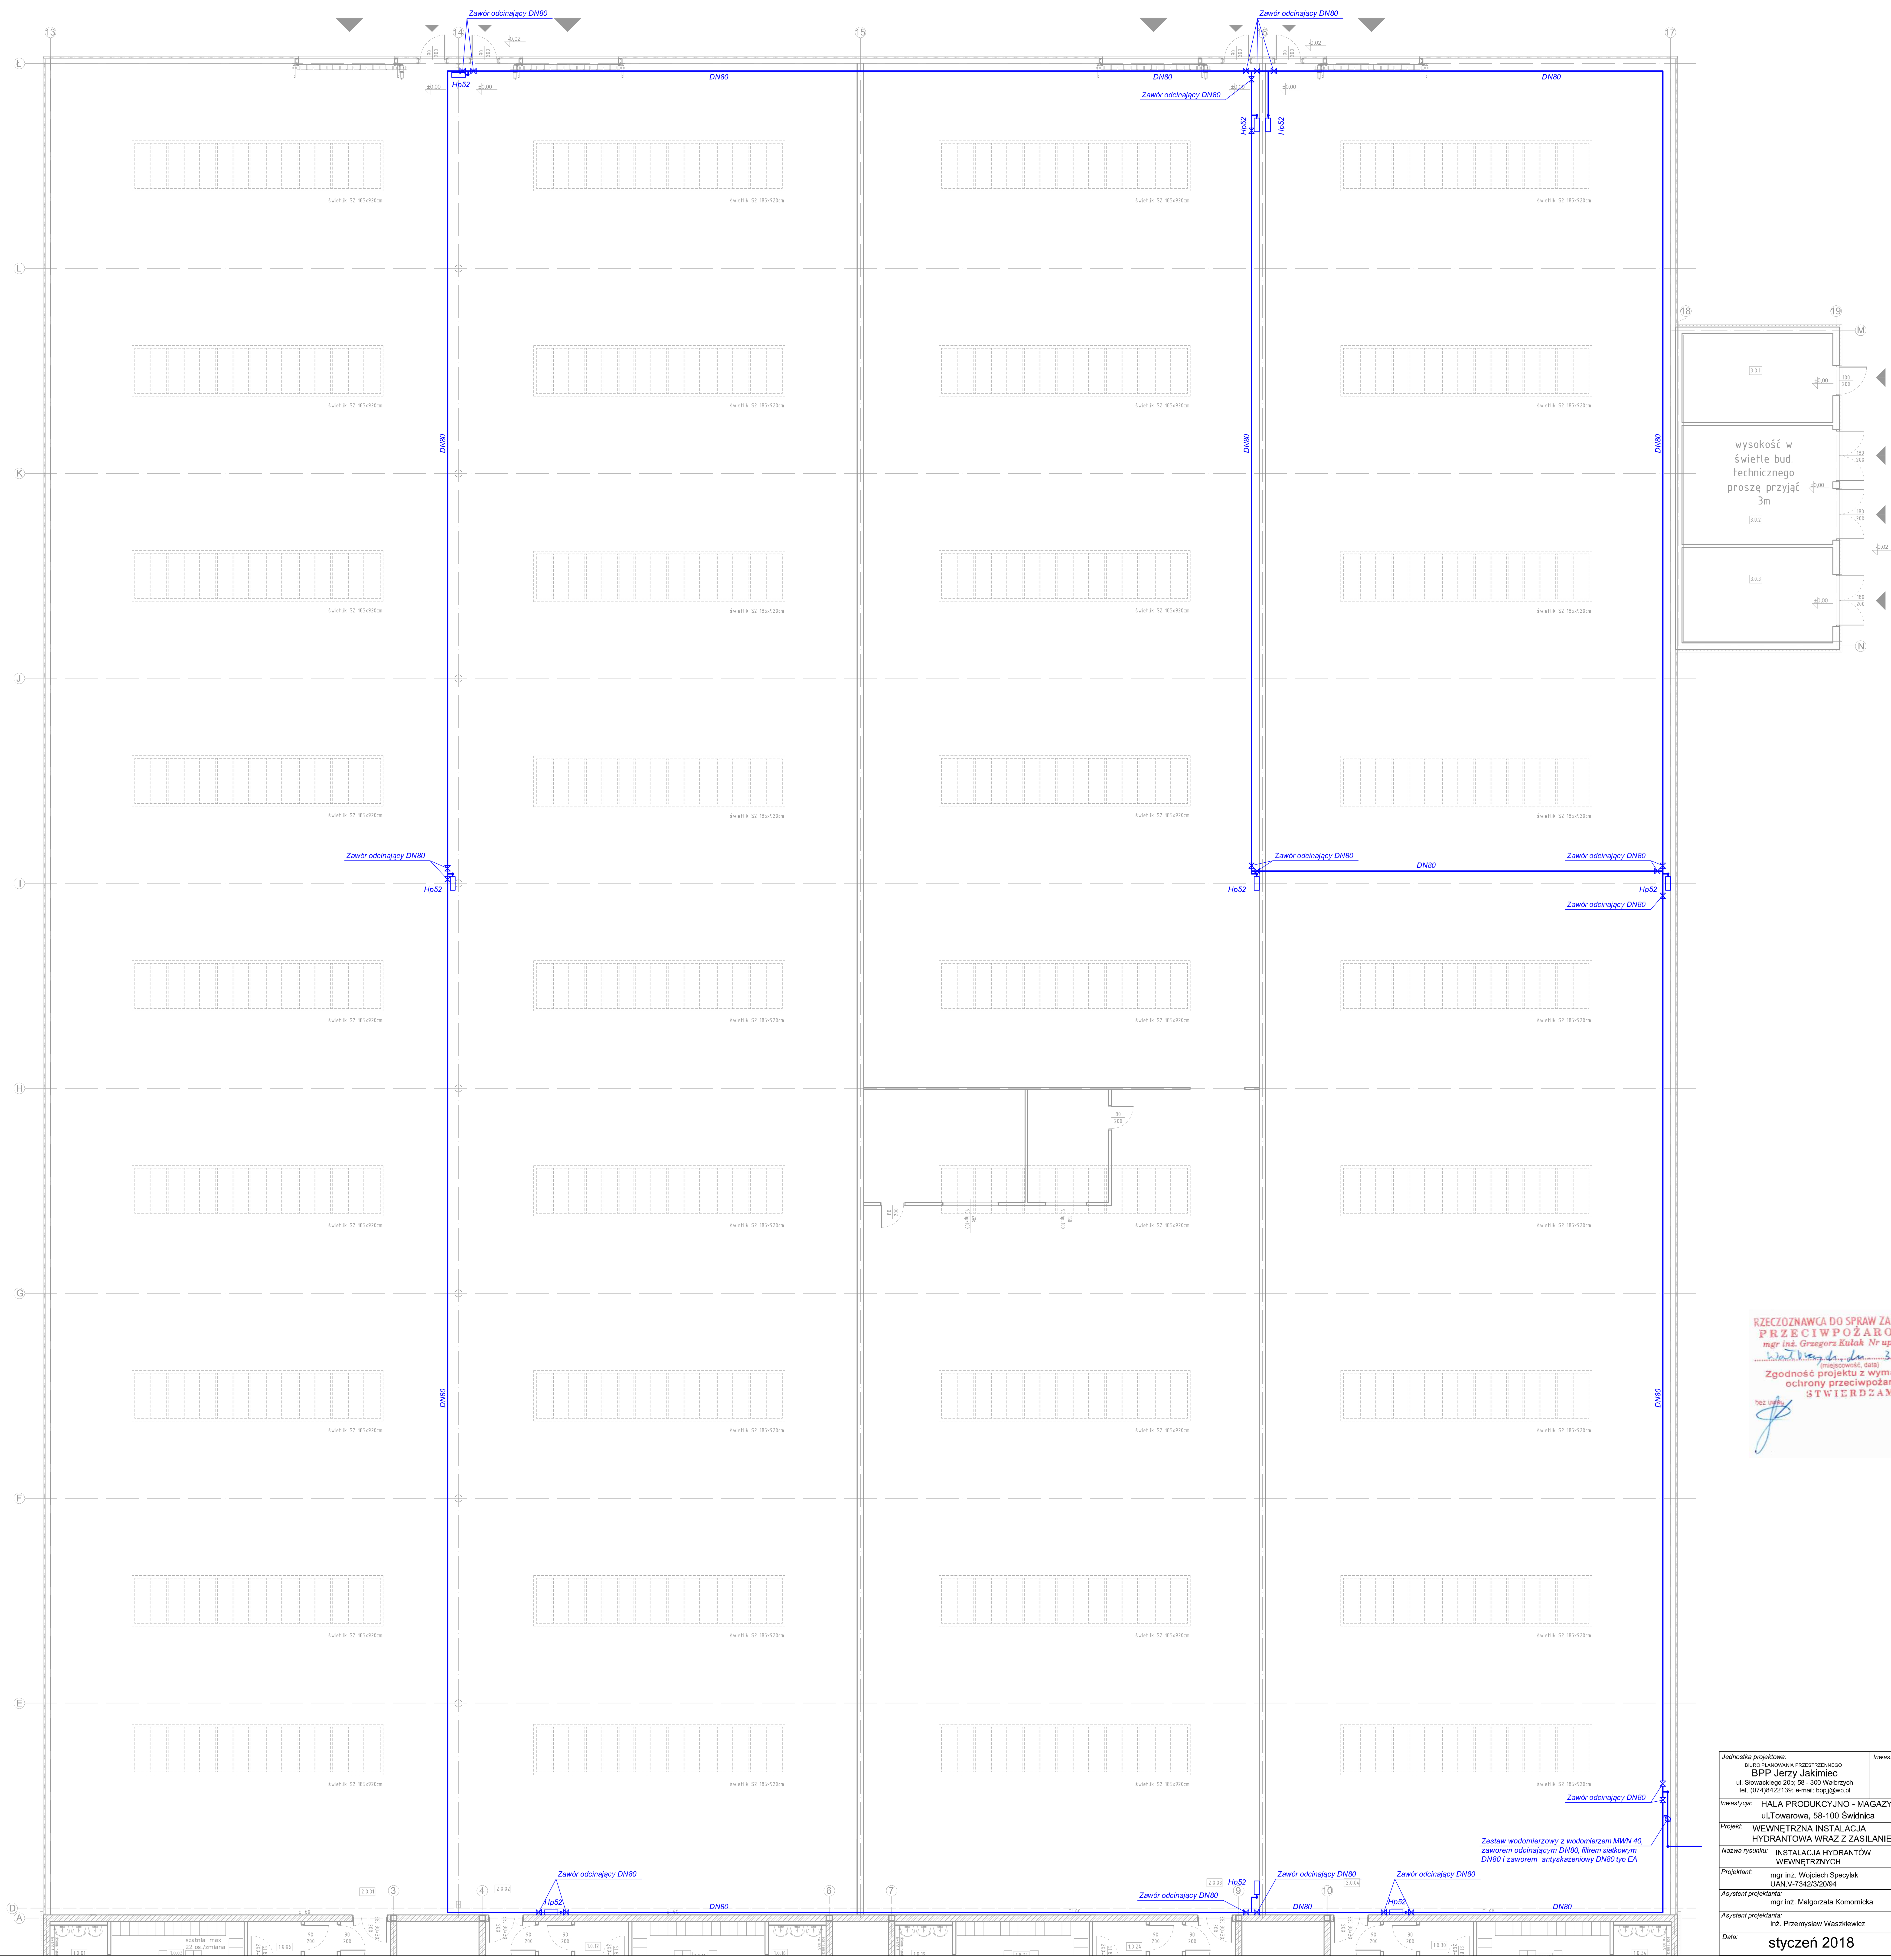


RZECZOZNAWCA DO SPRAW ZABEZPIECZEŃ PRZECIWPOŻAROWYCH
mgr inż. Grzegorz Kułak Nr upr. 466/2004
Wałbrzych, dn. 30-01-2018r.
(miejscowość, data)
Zgodność projektu z wymaganiami ochrony przeciwpożarowej
STWIERDZAM

| | | | |
|---|---|---|---|
| Jednostka projektowa: BIURO PLANOWANIA PRZESTRZENNEGO BPP Jerzy Jakimiec, ul. Słowackiego 20b; 58 - 300 Wałbrzych, tel. (074)8422139; e-mail: bppjj@wp.pl | | Inwestor: INVEST-PARK DEVELOPMENT sp. z o.o., ul. Uczniowska 21,58-306 Wałbrzych | |
| Inwestycja: | HALA PRODUKCYJNO - MAGAZYNOWA ul.Towarowa, 58-100 Świdnica | | |
| Projekt: | WEWNĘTRZNA INSTALACJA HYDRANTOWA WRAZ Z ZASILANIEM | Nr rys.: | SW01 |
| Nazwa rysunku: | INSTALACJA HYDRANTÓW WEWNĘTRZNYCH | Skala: | 1:100 |
| Projektant: | mgr inż. Wojciech Specylak UAN.V-7342/3/20/94 | Podpis: | |
| Asystent projektanta: | mgr inż. Małgorzata Komornicka | Podpis: | |
| Asystent projektanta: | inż. Przemysław Waszkiewicz | Podpis: | |
| Data: | styczeń 2018 | | PRAWA AUTORSKIE ZASTRZEŻONE. KOPIOWANIE BEZ PISEMNEJ ZGODY AUTORA ZABRONIONE. |