


Piętro I

24 ZPA




ZPA 3 x gniazdo RJ45
3 x gniazdko 230 v

Załącznik nr 2 - rzuty elektryka

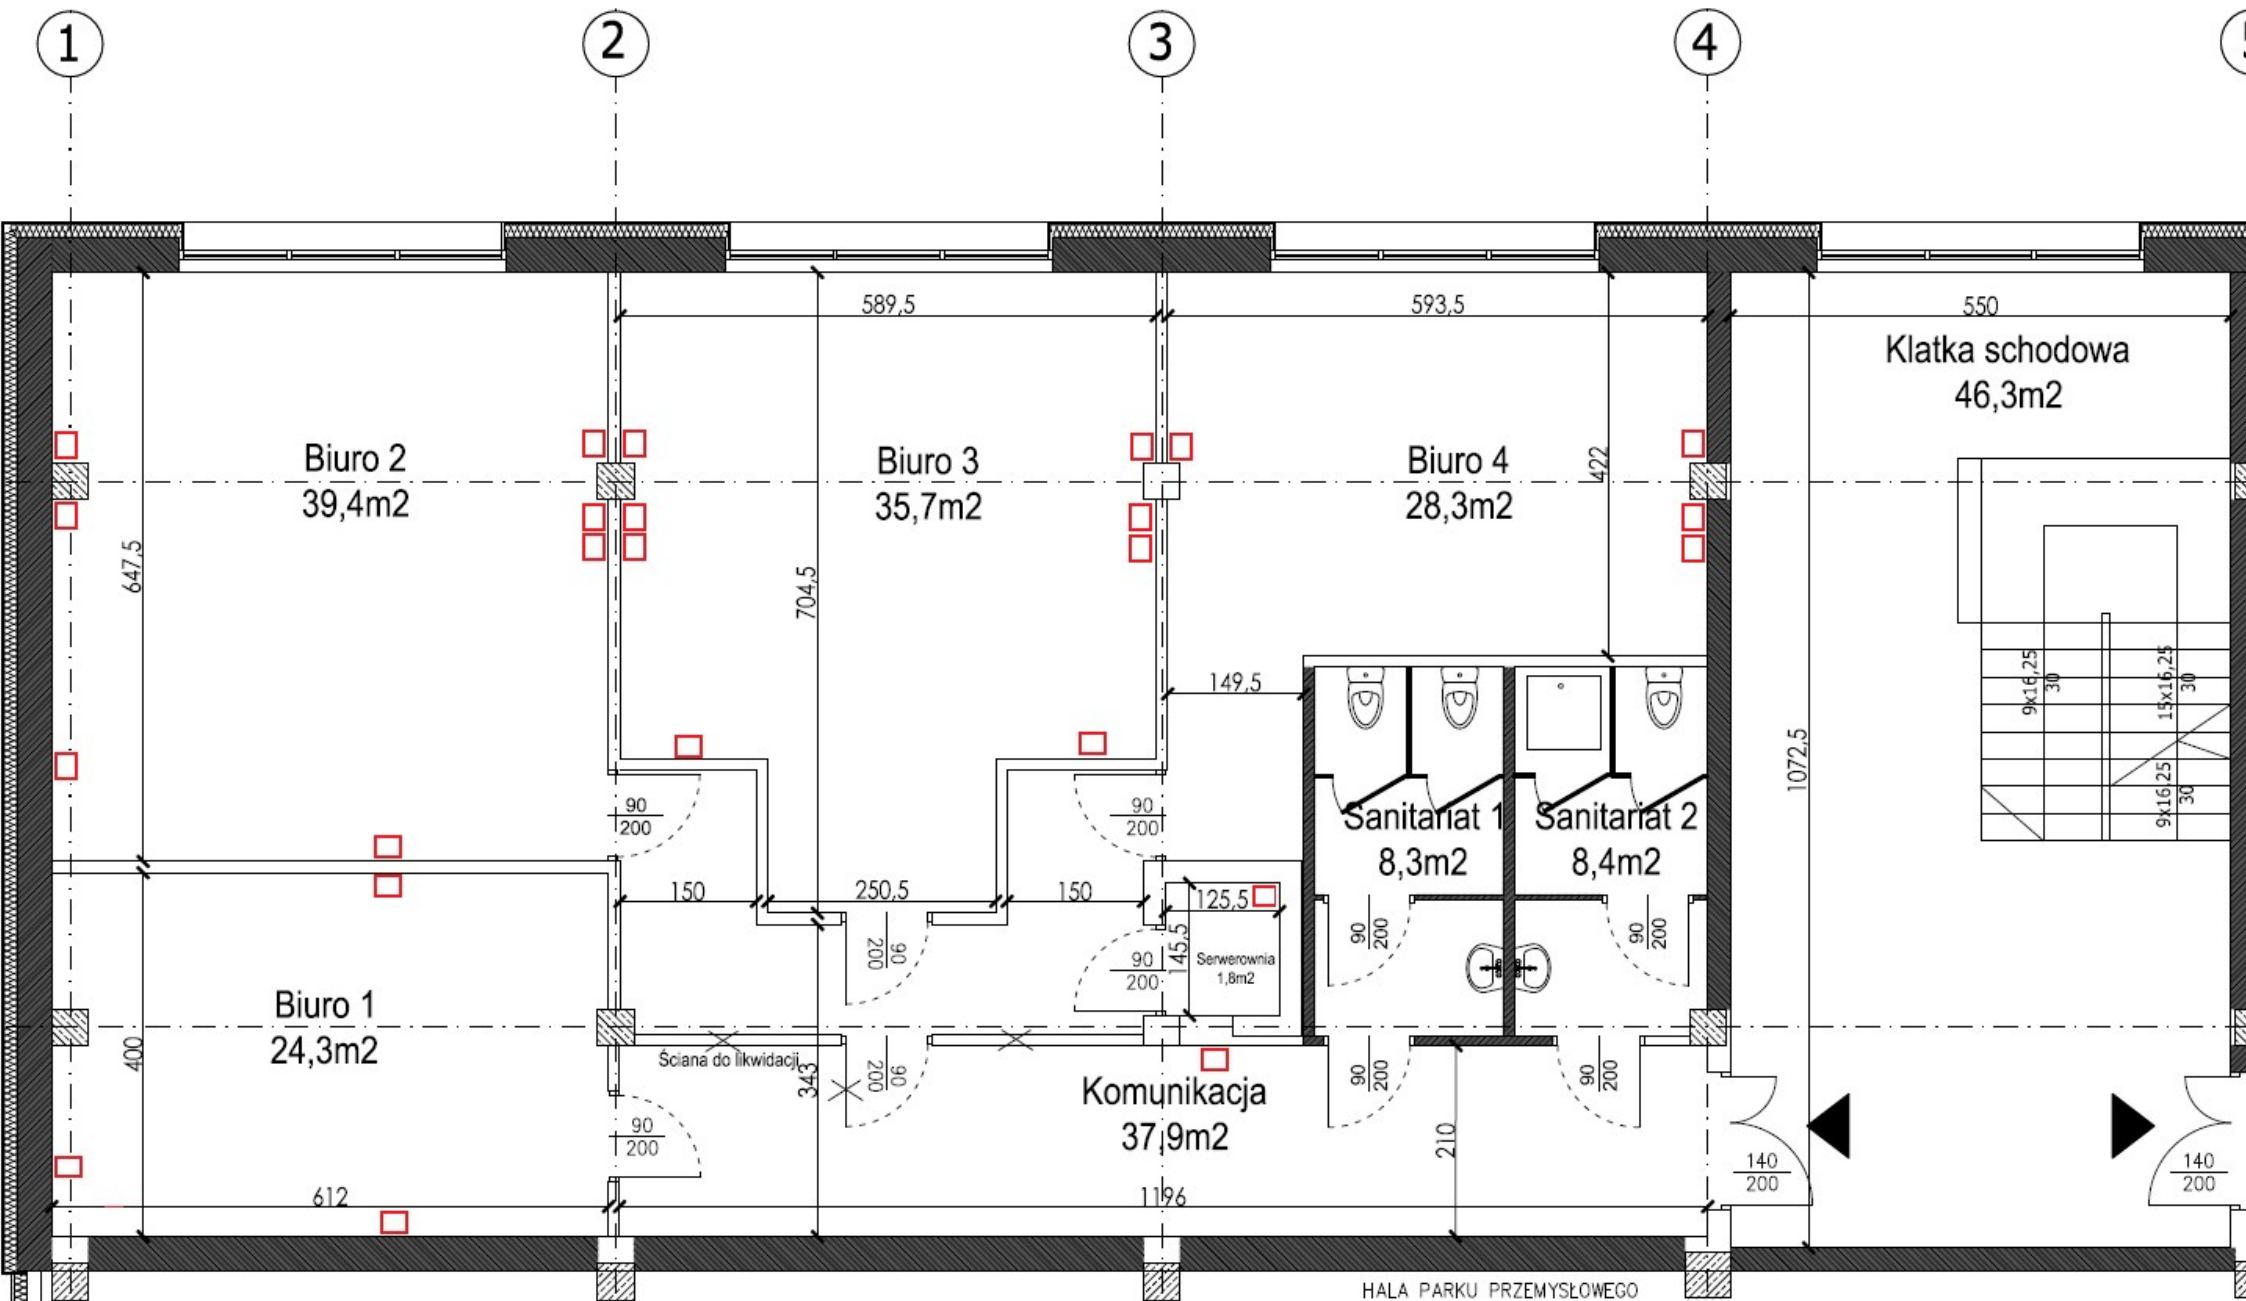

Piętro II

- 21 ZPA
-  ZPA 3 x gniazdo RJ45
3 x gniazdko 230 v
 -  ZPA w zamkniętej na klucz skrzynce
2 x RJ45
1 x gniazdko 230 v

