


Załącznik nr 3 – Oznaczenie przedmiotu zamówienia

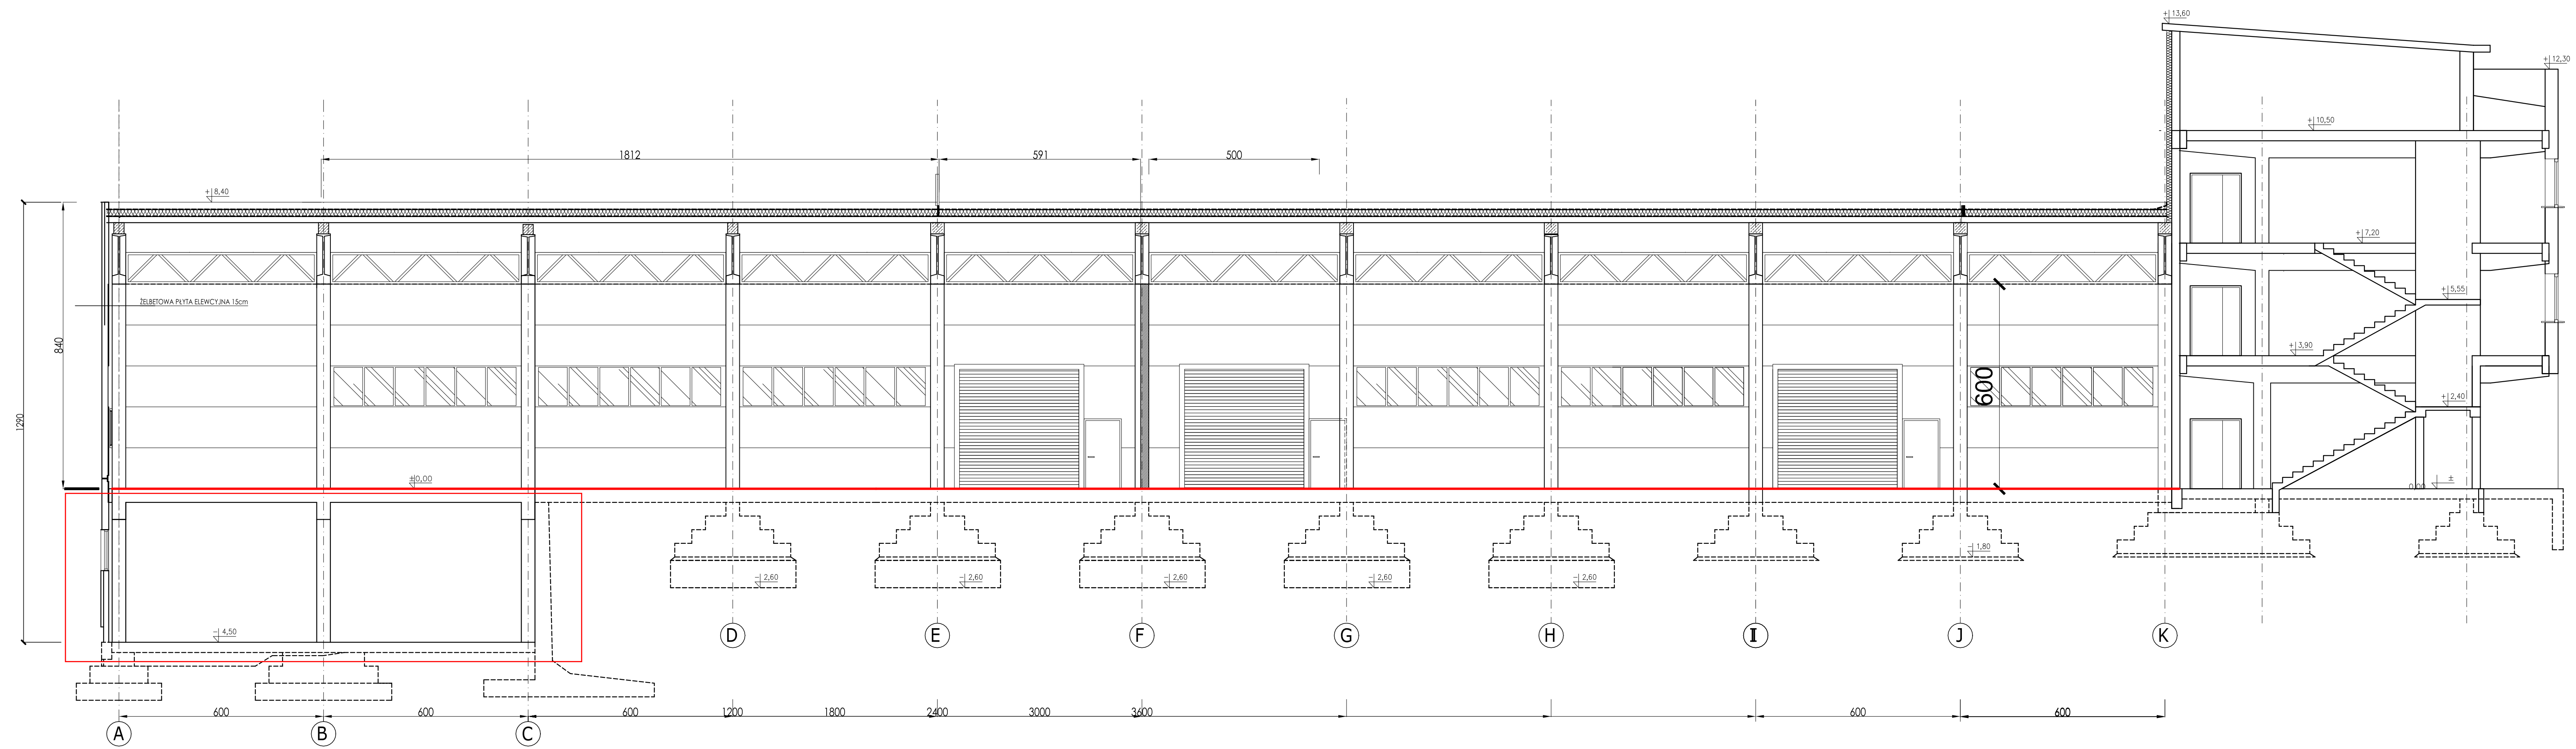

— Ekspertyza techniczna oraz projekt posadzki gr. 15 cm