
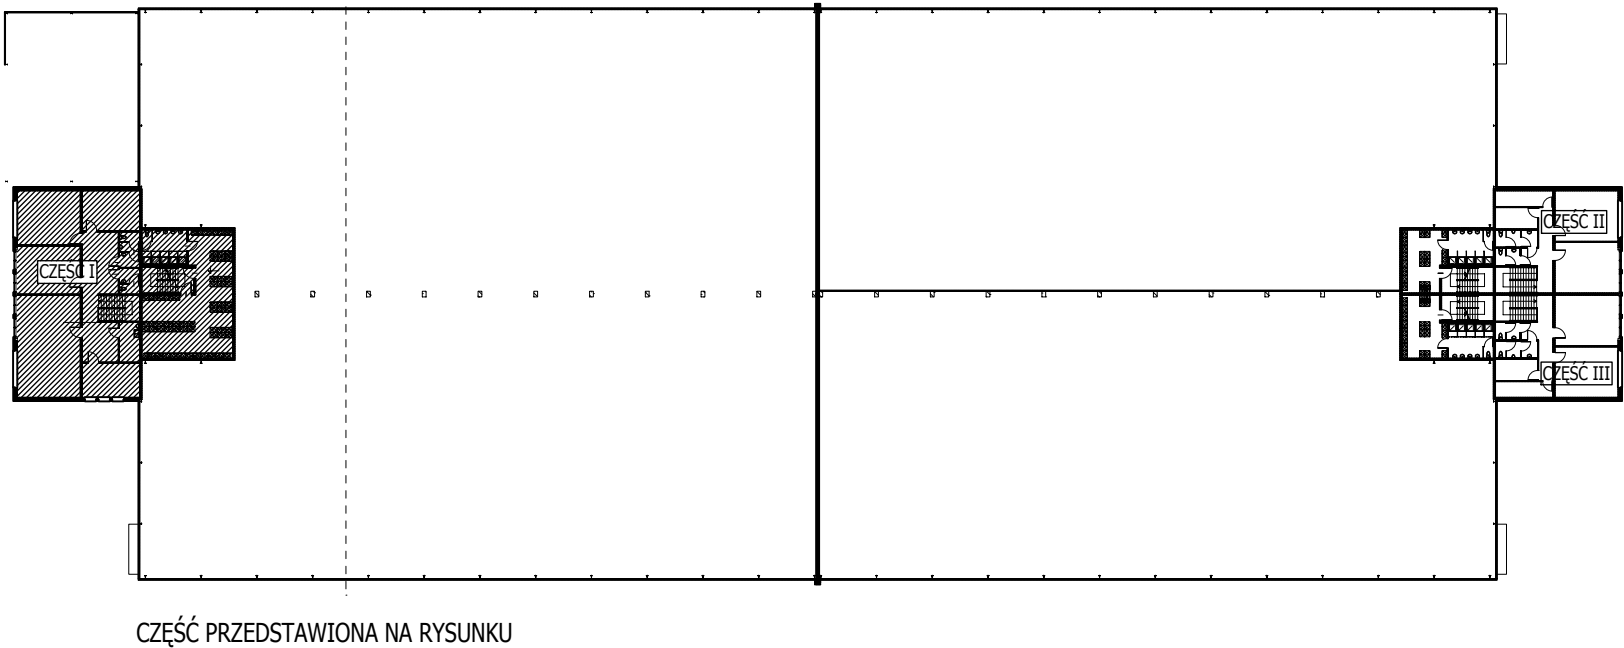


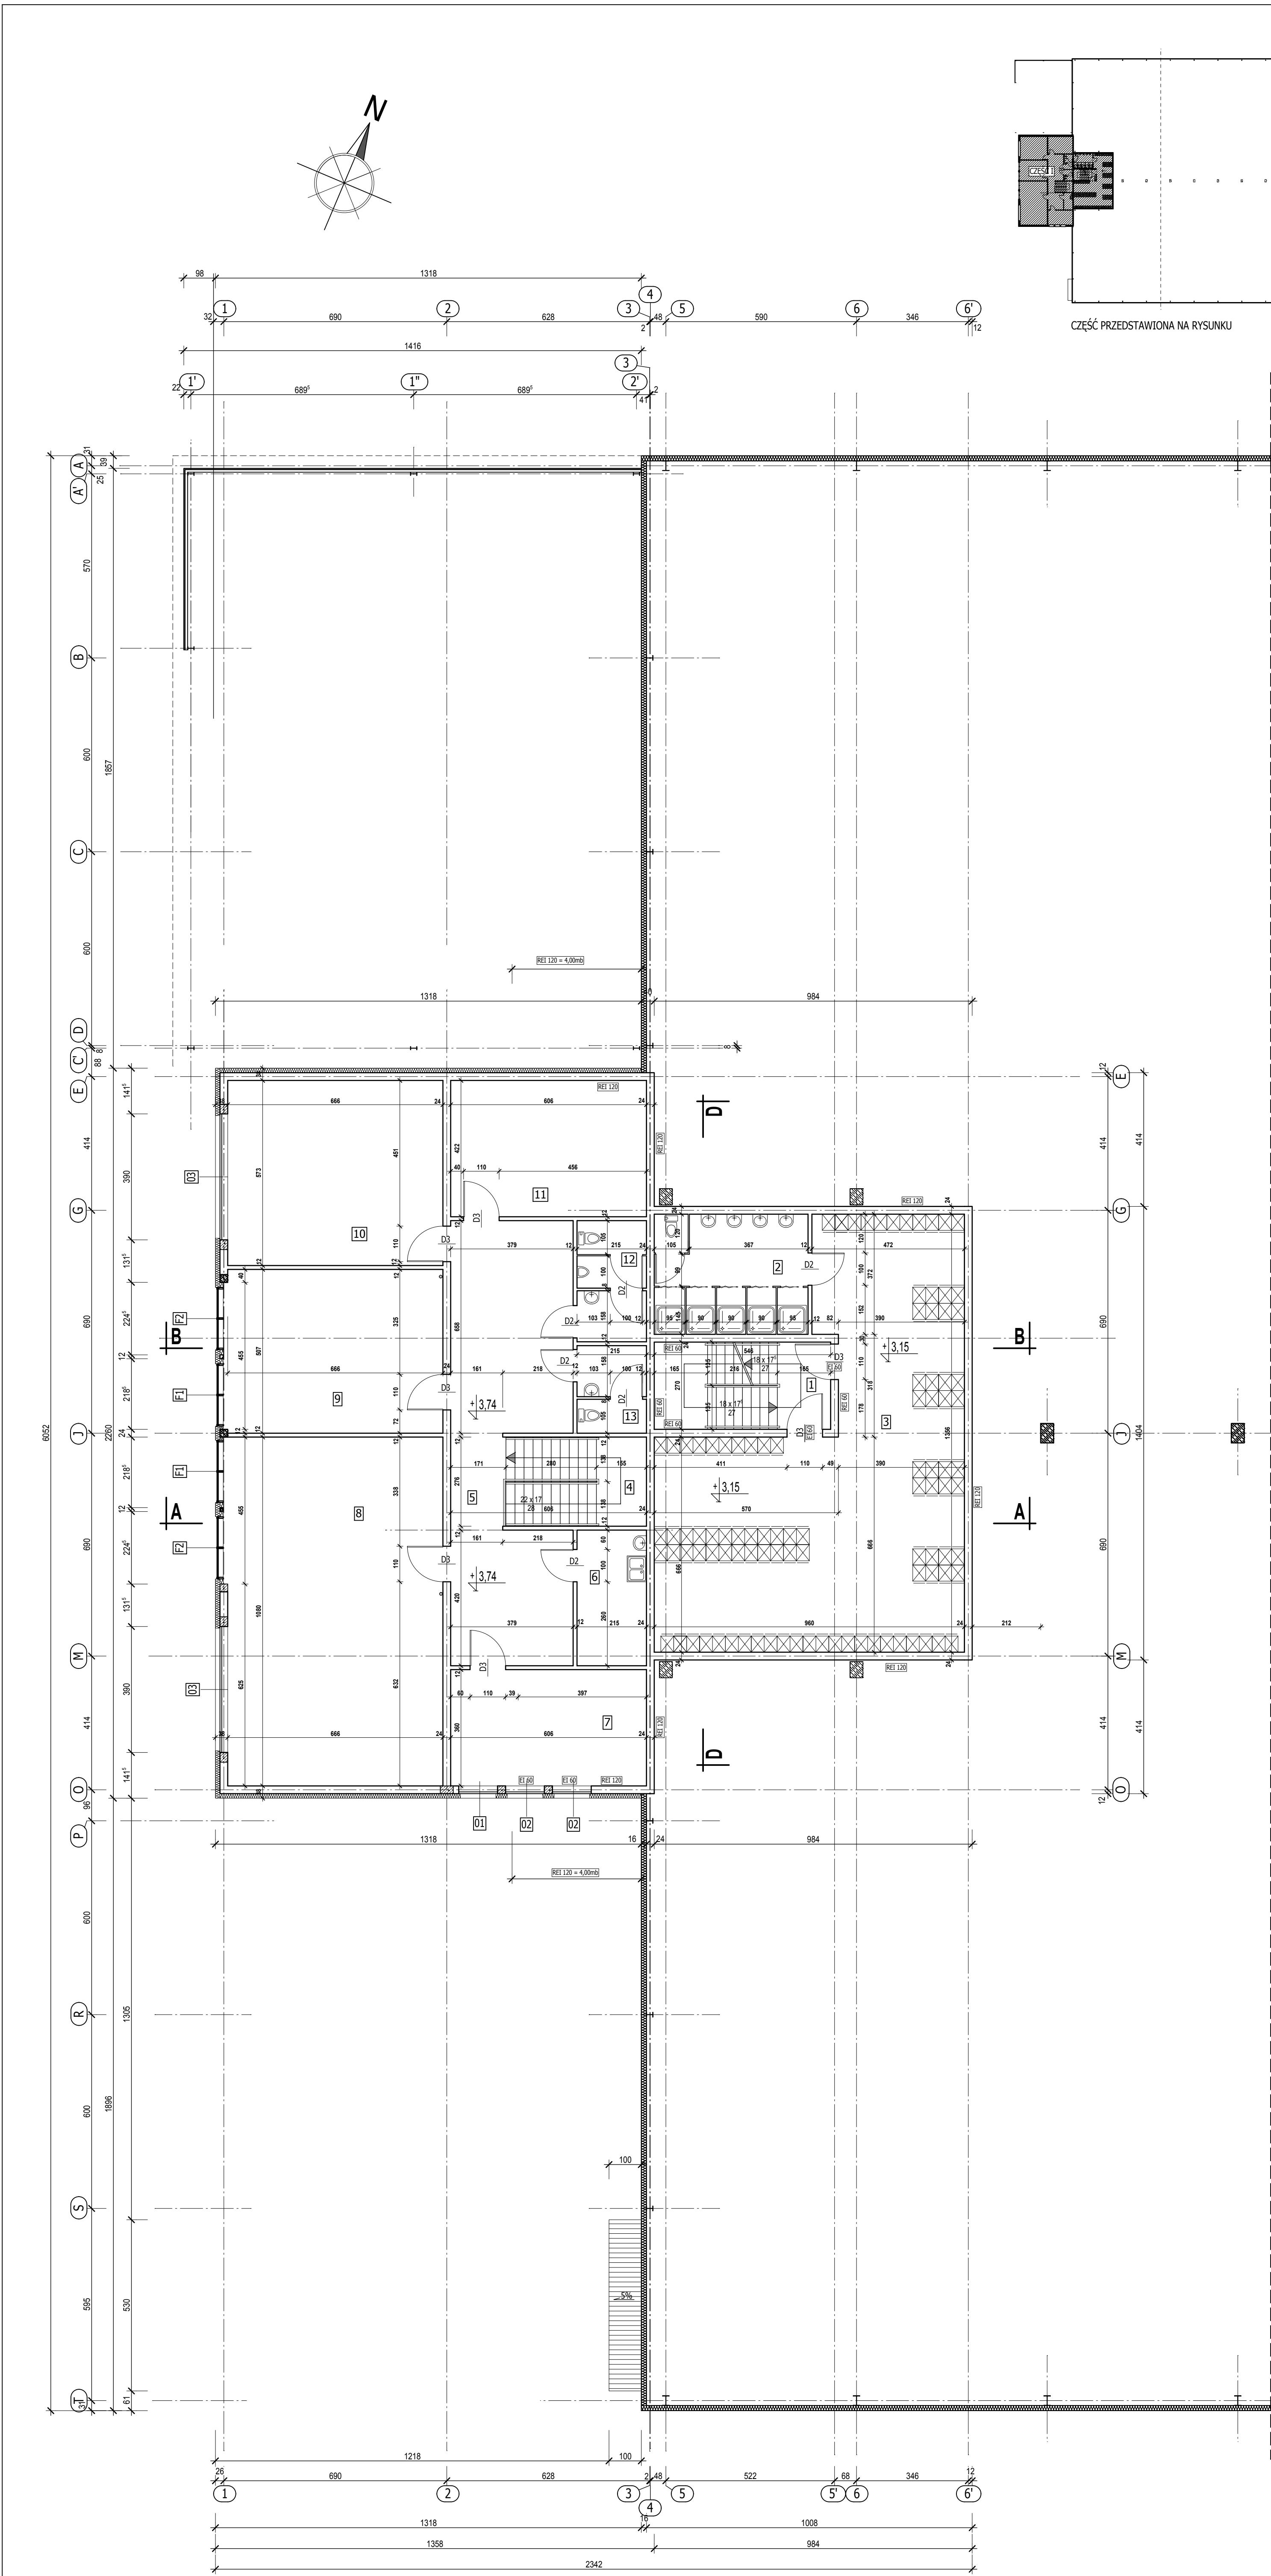

ZESTAWIENIE POWIERZCHNI			
NR	NAZWA POMIESZCZENIA	POWIERZCHNIA UŻYTKOWA	POSADZKA
CZĘŚĆ I			
1.	KLATKA SCHODOWA	14,74 m ²	plytki ceramiczne
2.	UMYWALNIA	17,71 m ²	plytki ceramiczne
3.	SZATNIA MĘSKA	93,90 m ²	plytki ceramiczne
4.	SCHODY	12,01 m ²	plytki ceramiczne
5.	KOMUNIKACJA	45,58 m ²	plytki ceramiczne
6.	POMIESZCZENIE SOCJALNE	9,03 m ²	plytki ceramiczne
7.	SALA KONFERENCYJNA max. 50 osób	21,82 m ²	wkładzina dywanowa w płytkach
8.	BIURO	71,93 m ²	wkładzina dywanowa w płytkach
9.	BIURO	33,77 m ²	wkładzina dywanowa w płytkach
10.	BIURO	38,16 m ²	wkładzina dywanowa w płytkach
11.	SALA KONFERENCYJNA max. 50 osób	25,57 m ²	wkładzina dywanowa w płytkach
12.	WC MĘSKIE	7,89 m ²	plytki ceramiczne
13.	WC DAMSKIE	5,65 m ²	plytki ceramiczne
OGÓŁEM CZĘŚĆ I		397,76 m ²	

UWAGI:

- Na rysunku pokazano układ pomieszczeń I piętra budynku biurowego w lewej części obiektu.
- Ściany zewnętrzne grubości 24 cm wykonać z bloczków gazobetonowych lub silikatowych na zaprawie klejowej cienkowarstwowej grubości 1 - 3 mm.
- Ściany zewnętrzne ocieplić wełną mineralną grubości 14 cm.
- Ściany obudowy hali z płyt warstwowych grubości 16 cm z rdzeniem z wełny mineralnej.
- Ściany wewnętrzne grubości 24 cm wykonać z bloczków i na zaprawie jw.
- Ściany wewnętrzne grubości 8 i 12 cm jw. lub w zabudowie suchej systemowej.
- Ścianki wydzielające toalety w sanitariatach: kabiny systemowe z płyt wiórowych laminowanych o grubości minimum 18mm. Analogicznie przegrody pisuarowe.
- Schody wewnętrzne zaprojektowano jako żelbetowe, monolityczne. Wysokość wszystkich balustrad min. 110 cm.
- Na rysunku wskazano drzwi stalowe o wymaganej klasie odporności ogniowej oznaczone przez EI.
- Drzwi EI wyposażać w samozamykacze.
- Drzwi do kabin sanitarnych wykonać jako systemowe.
- W ścianach i stropach wykonać otwory dla przeprowadzenia kanałów wentylacji mechanicznej - wg wytycznych i projektu instalacji.
- We wskazanych pomieszczeniach sufitu podwieszane systemowe kasetonowe lub płytynowe na profilach stalowych.
- W sanitariatach i umywalni ściany pokryć do wysokości 2,00 m płytkami ceramicznymi.
- Ściany wewnętrzne pokryć tynkiem gipsowym i malować.
- W pomieszczeniach zaprojektowano wentylację mechaniczną wydawną - nawiewną.

INWESTOR		WSSE "INVEST-PARK" Spółka z o.o. ul. Uczniowska 16 58-306 Wałbrzych	
ZAMAWIAJĄCY		"INVEST-PARK" DEVELOPMENT Sp. z o.o. ul. Uczniowska 16 58-306 Wałbrzych	
GENERALNY WYKONAWCA:  BUDIMEX S.A. ul. Stawki 40 01-040 Warszawa			
TEMAT OPRACOWANIA:	HALA PRODUKCYJNO - MAGAZYNOWA WRAZ Z BUDYNKAMI BIUROWYMI, BUDYNKIEM TECHNICZNYM, INFRASTRUKTURA ORAZ ZAGOSPODAROWANIEM TERENU Dz. nr 13/12, 16/6 obręb CHOŹCZA MAŁA gmina WRZESZNA		
STADIUM:	PROJEKT BUDOWLANY		
BRANŻA:	ARCHITEKTURA		
ZESPÓŁ PROJEKTOWY:			
FUNKCJA	IMIĘ I NAZWISKO	UPRAWNIENIA	PODPIS
Główny projektant	mgr inż. Marek Jan Kubiak	18089/Pw	
Architektura	mgr inż. arch. Sławomir Pawłowski	WP-0400010p/132001	
Opracowanie	tech. bud. Paweł Kulikowski		
Sprawdzający	mgr inż. arch. Maciej Sołga	upr arch nr 713126/P2003	
DATA	LIPIEC 2015	SKALA	1:100
TYTUŁ RYSUNKU			NR RYSUNKU
HALA PRODUKCYJNO - MAGAZYNOWA WRAZ Z BUDYNKAMI BIUROWYMI RZUT I PIĘTRA STRONA LEWA			A 02 NR REWIZJA 00