

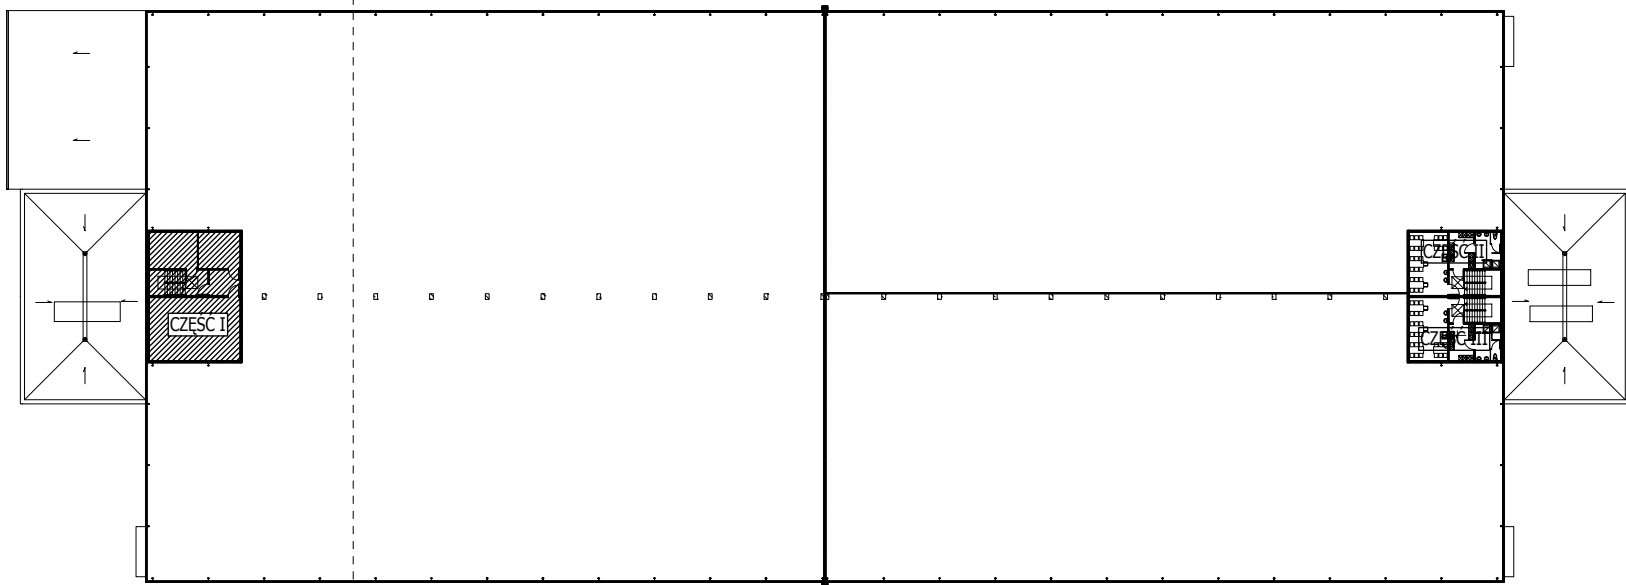


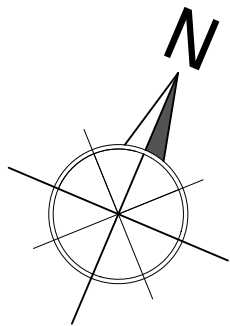

CZĘŚĆ PRZEDSTAWIONA NA RYSUNKU

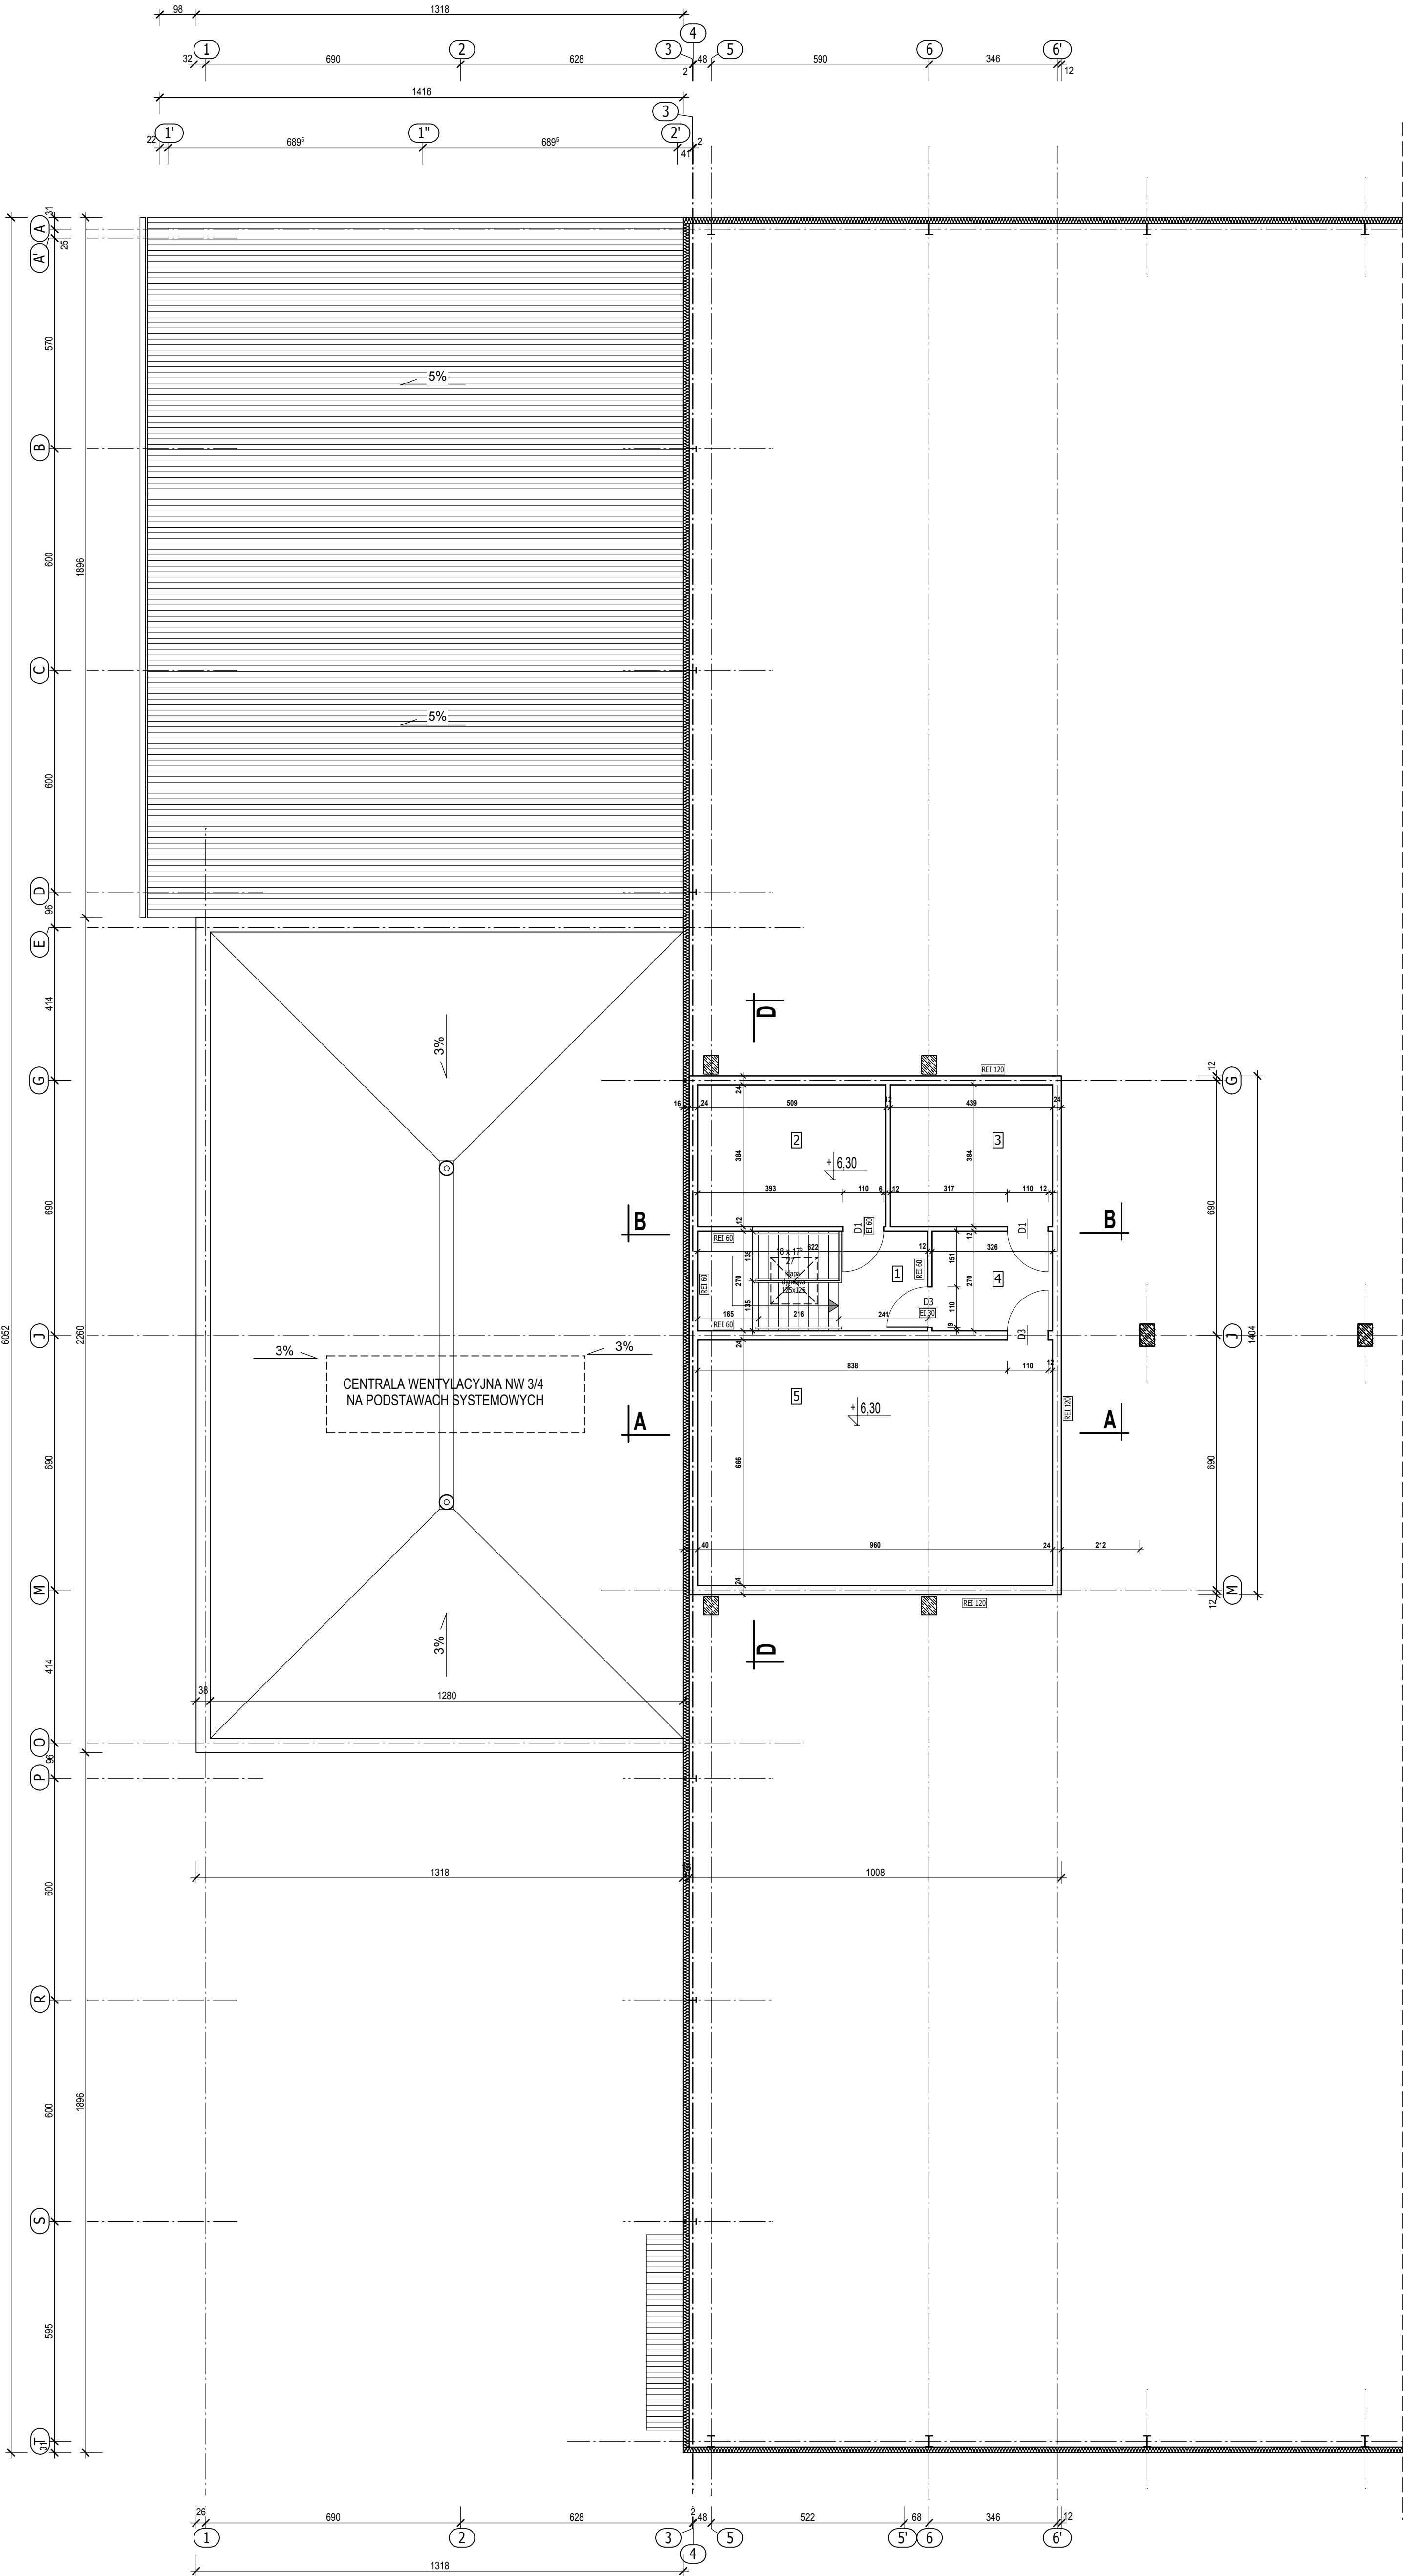

ZESTAWIENIE POWIERZCHNI			
NR	NAZWA POMIESZCZENIA	POWIERZCHNIA UŻYTKOWA	POSADZKA
CZĘŚĆ I			
1.	KLATKA SCHODOWA	16,79 m ²	plytki ceramiczne
2.	POMIESZCZENIE TECHNICZNE	19,55 m ²	plytki ceramiczne
3.	SALA SZKOLEN	16,86 m ²	wykładzina dywanowa w płytkach
4.	KOMUNIKACJA	8,80 m ²	plytki ceramiczne
5.	SALA SZKOLEN max 50 osób	63,94 m ²	wykładzina dywanowa w płytkach
OGÓŁEM CZĘŚĆ I		125,94 m ²	

UWAGI:

- Na rysunku pokazano układ pomieszczeń II piętra budynku biurowego w lewej części obiektu.
- Ściany zewnętrzne grubości 24 cm wykonać z bloczków gazobetonowych lub silikatowych na zaprawie klejowej cienkowarstwowej grubości 1 - 3 mm.
- Ściany zewnętrzne ocieplone wełną mineralną grubości 14 cm.
- Ściany wewnętrzne grubości 24 cm wykonać z bloczków i na zaprawie jw.
- Ściany wewnętrzne grubości 8 i 12 cm jw. lub w zabudowie suchej systemowej.
- Ścianki wydzielające toalety w sanitariatach: kabiny systemowe z płyt wiórowych laminowanych o grubości minimum 18mm. Analogicznie przegrody pisuarowe.
- Schody wewnętrzne zaprojektowano jako żelbetowe, monolityczne. Wysokość wszystkich balustrad min. 110 cm.
- Na rysunku wskazano drzwi stalowe o wymaganej klasie odporności ogniowej oznaczone przez EI.
- Drzwi EI wyposażać w samozamykacze.
- W ścianach i stropach wykonać otwory dla przeprowadzenia kanałów wentylacji mechanicznej - wg wytycznych i projektu instalacji.
- We wskazanych pomieszczeniach sufitu podwieszane systemowe kasetonowe lub płytynowe na profilach stalowych.
- Ściany wewnętrzne pokryć tynkiem gipsowym i malować.
- W pomieszczeniach zaprojektowano wentylację mechaniczną nawiewno - nawiewną.

INWESTOR		 WSSE "INVEST-PARK" Spółka z o.o. ul. Uczniowska 16 58-306 Wałbrzych	
ZAMAWIAJĄCY		 "INVEST-PARK" DEVELOPMENT Sp. z o.o. ul. Uczniowska 16 58-306 Wałbrzych	
GENERALNY WYKONAWCA:		 BUDIMEX S.A. ul. Stawki 40 01-040 Warszawa	
TEMAT OPRACOWANIA:	HALA PRODUKCYJNO - MAGAZYNOWA WRAZ Z BUDYNKAMI BIUROWYMI, BUDYNKIEM TECHNICZNYM, INFRASTRUKTURA ORAZ ZAGOSPODAROWANIEM TERENU Dz. nr 11/12, 16/6 obręb CHOŁCZA MAŁA gmina WRZESNIA		
	PROJEKT BUDOWLANY ARCHITEKTURA		
STADIUM:	ZESPÓŁ PROJEKTOWY:		
BRANŻA:			
FUNKCJA	IMIĘ I NAZWISKO	UPRAWNIENIA	PODPIS
Główny projektant	mgr inż. Marek Jan Kubiak	188/89/Pw	
Architektura	mgr inż. arch. Sławomir Pawłowski	WP-OK/0001/06/13/0009	
Opracowanie	tech. bud. Paweł Kulikowski		
Sprawdzający	mgr inż. arch. Maciej Sołga	upr. arch. nr 7131/08/P0203	
DATA	LIPIEC 2015	SKALA	1:100
TYTUŁ RYSUNKU			NR RYSUNKU
HALA PRODUKCYJNO - MAGAZYNOWA WRAZ Z BUDYNKAMI BIUROWYMI RZUT II PIĘTRA STRONA LEWA			A 04 NR REWIZJI 00