
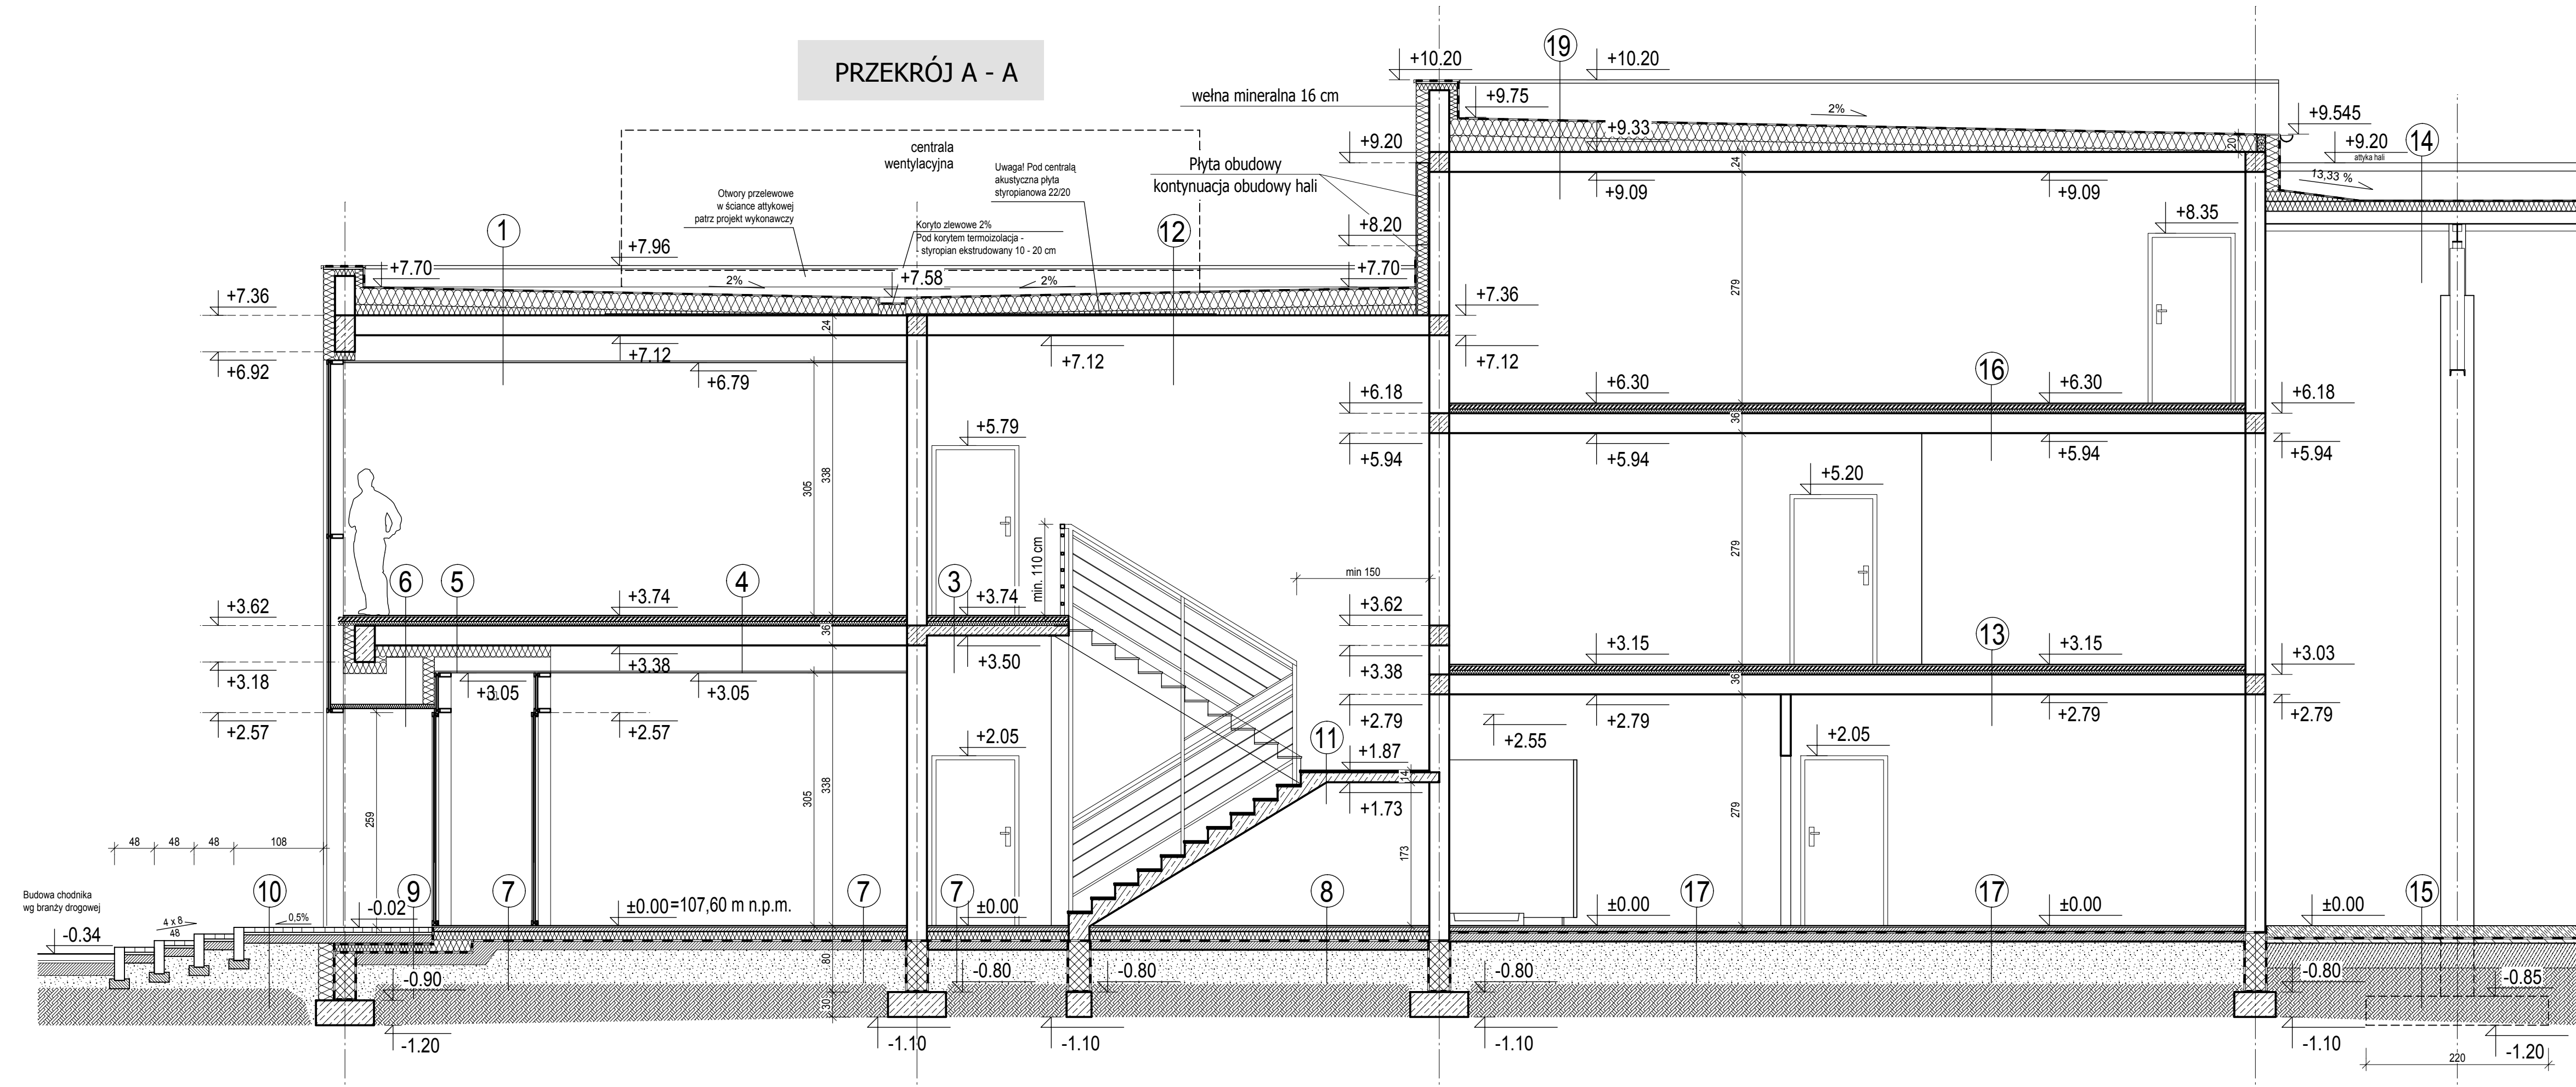
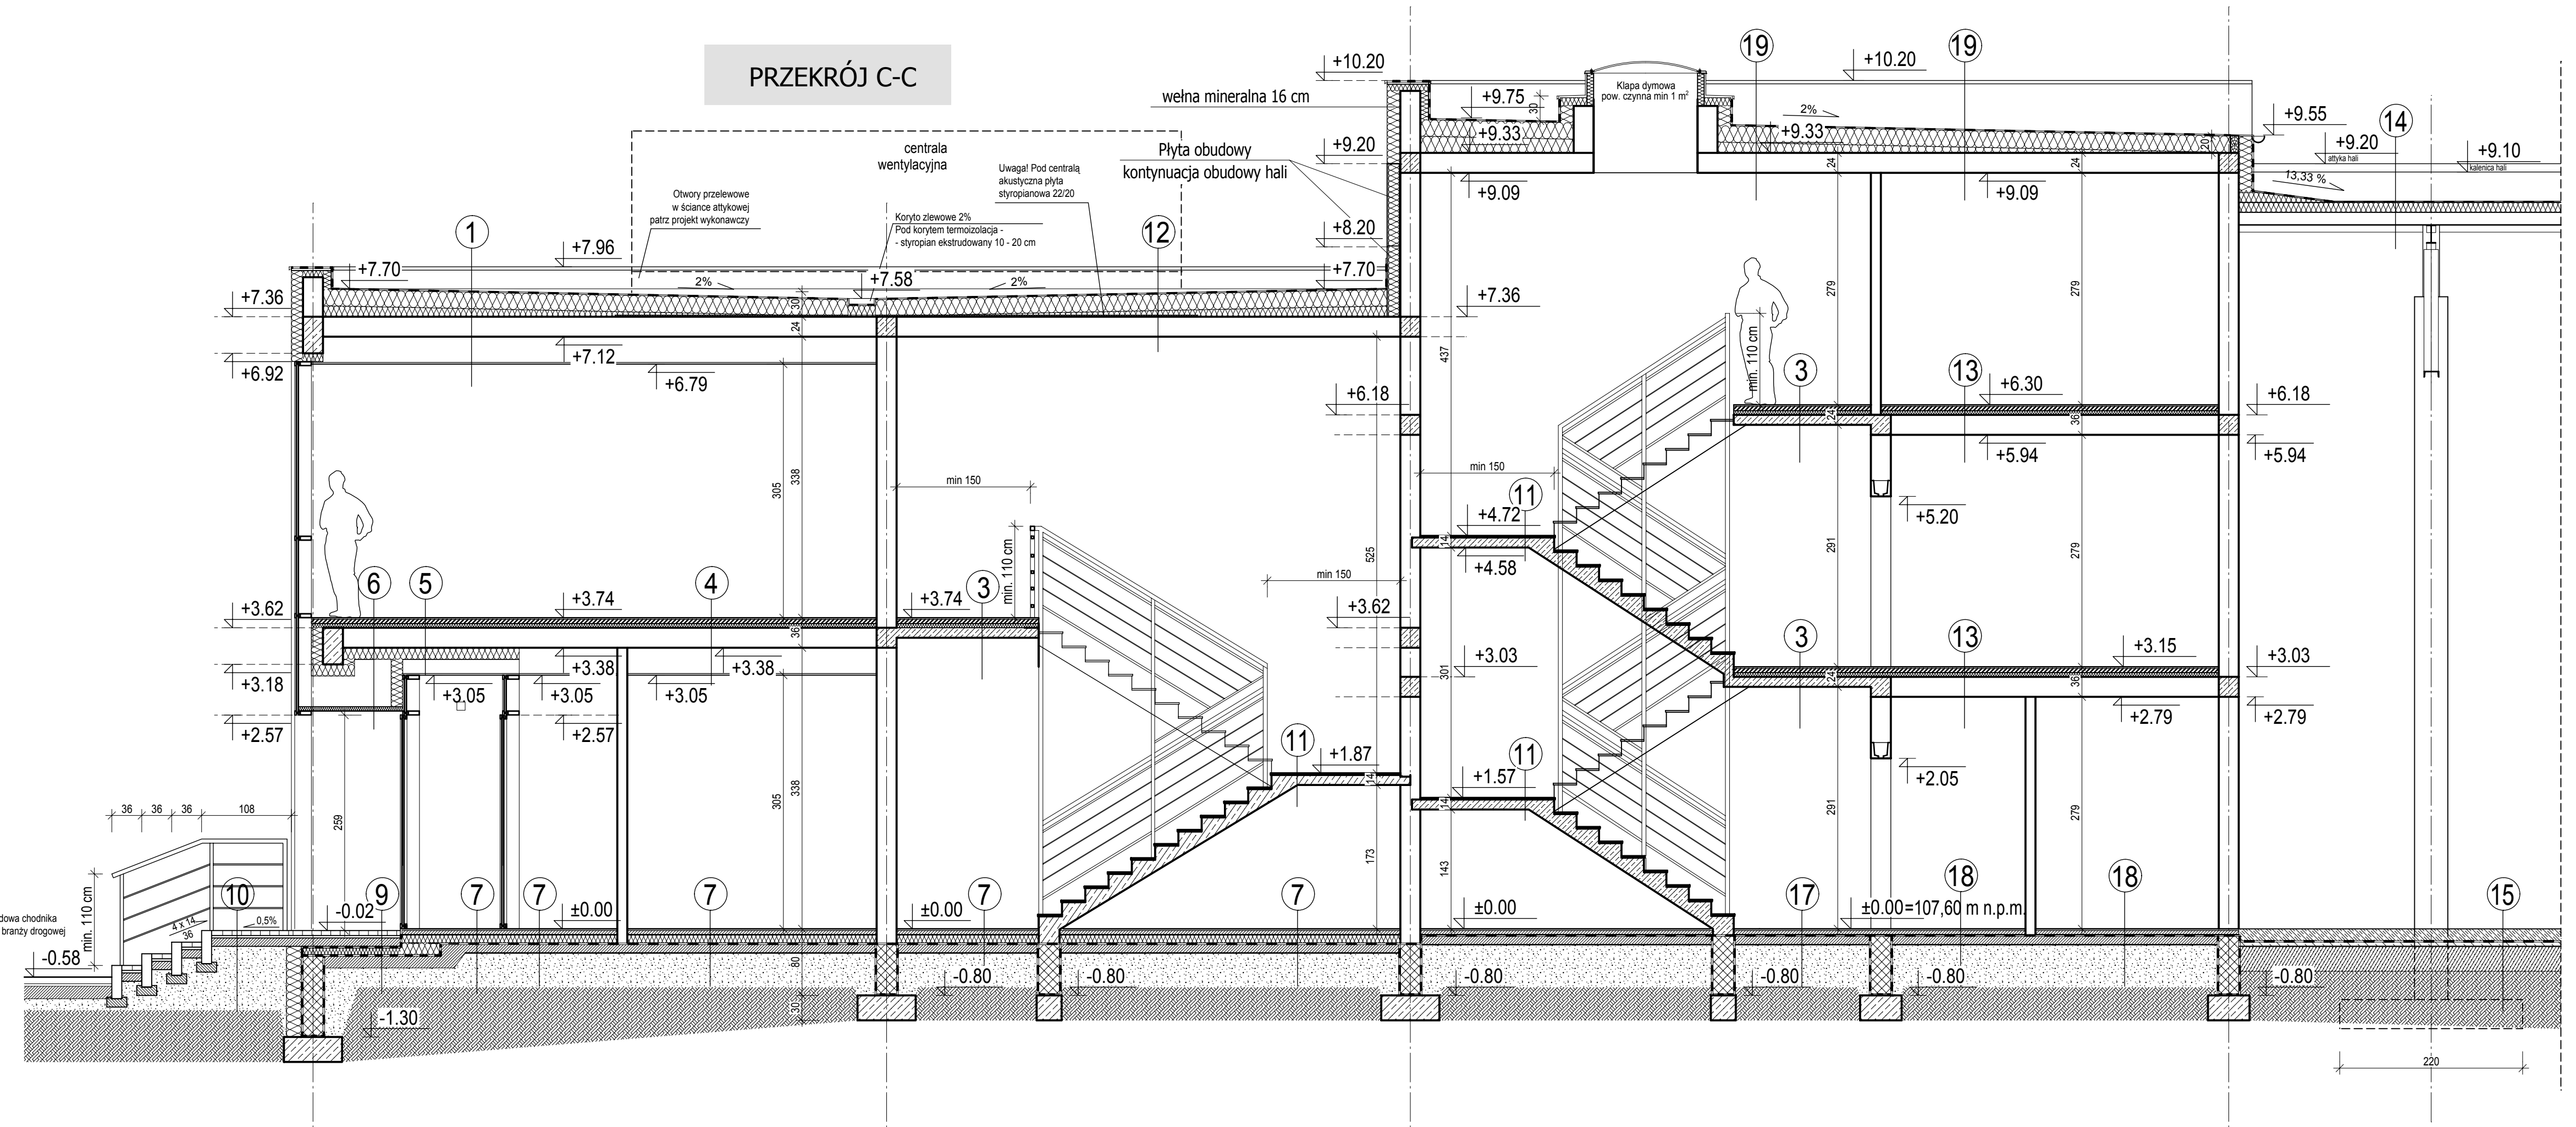
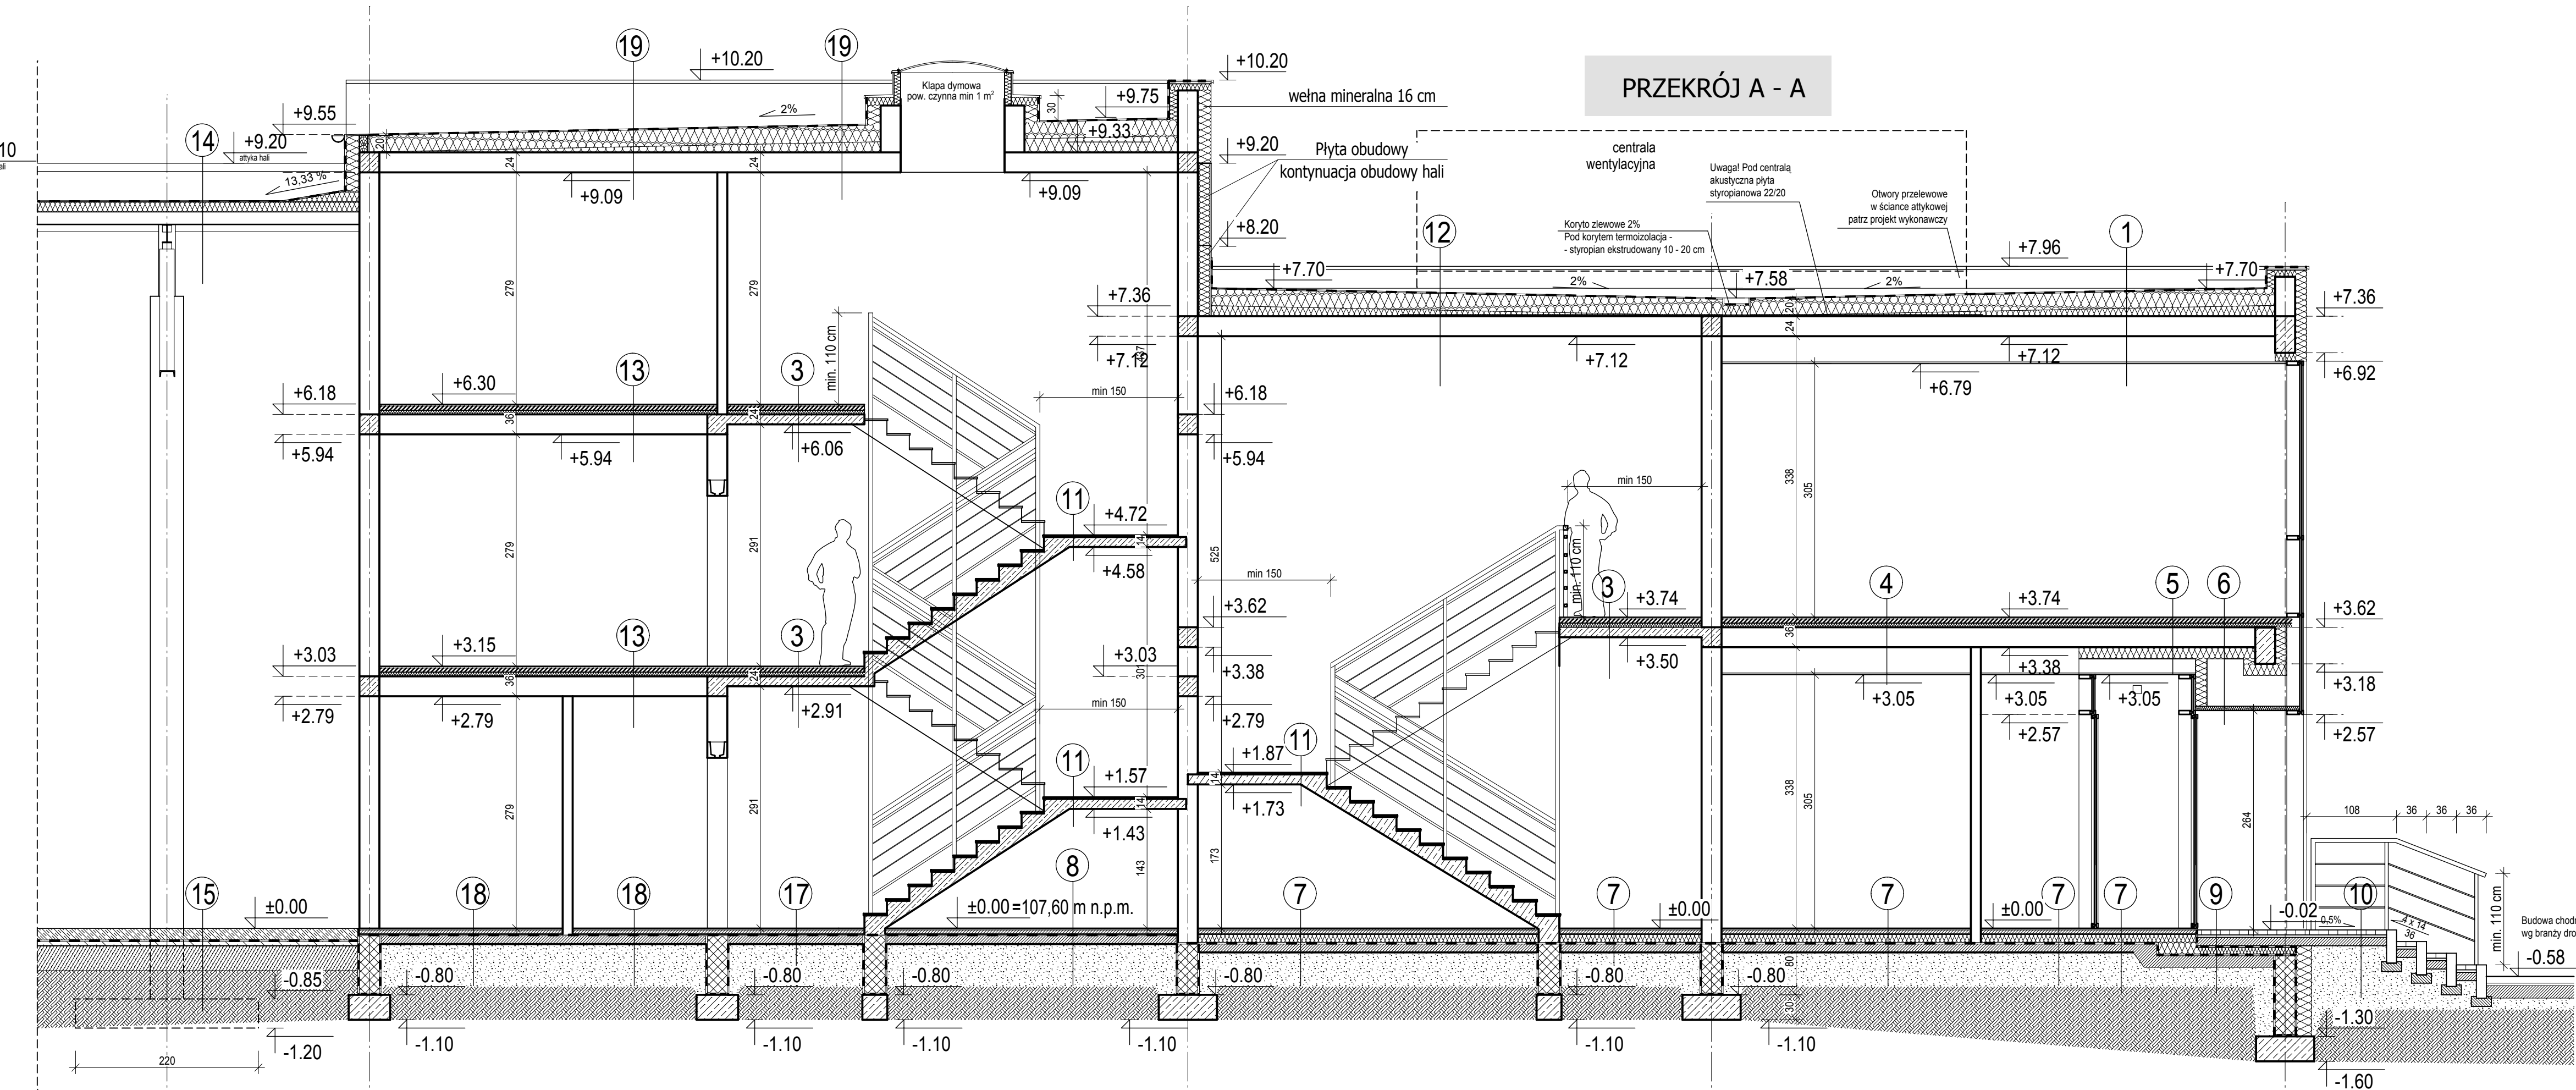


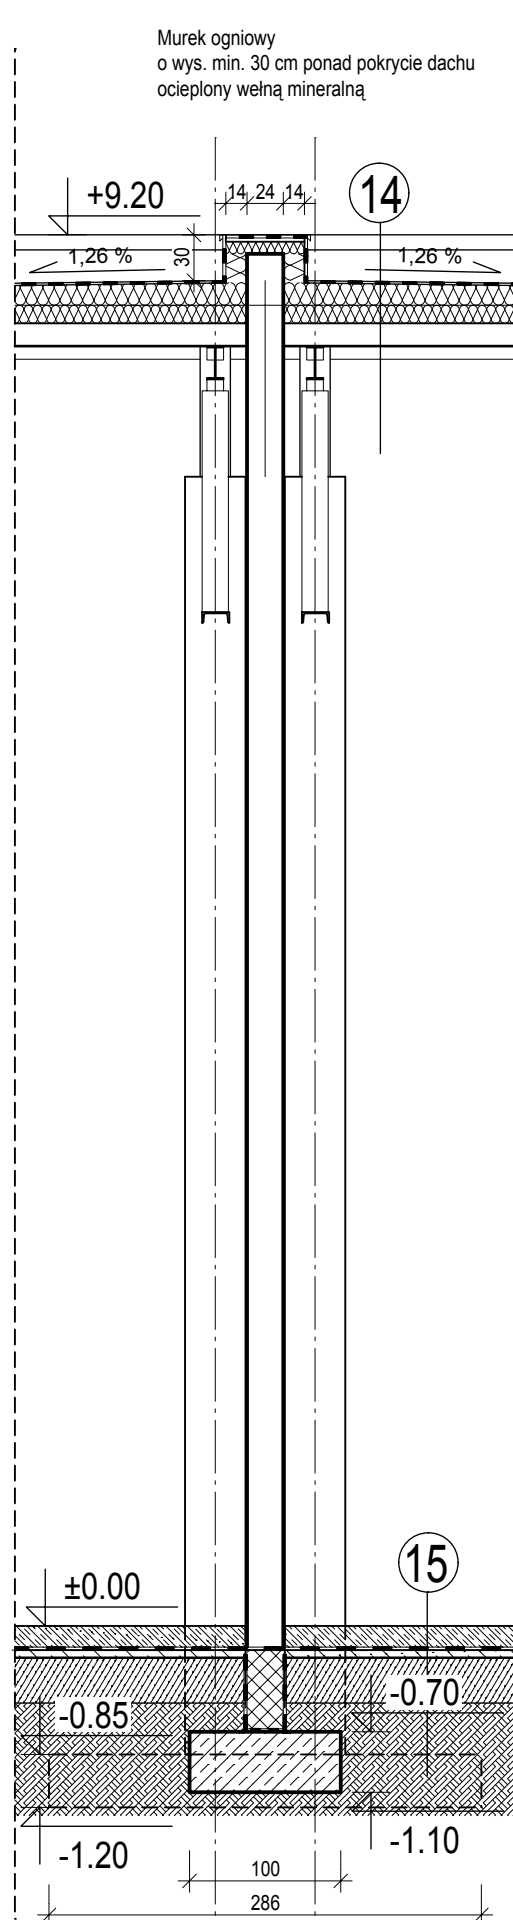

- | | | | | | |
|-----|---|---|-----|---|---|
| 1. | membrana dachowa
wełna mineralna
styropian EPS 100 w klinach
parozalocja
strop kanałowy
puszka powietrzna
sufit podwieszony modułarny | 1,5 mm
20 cm
1 - 13 cm

24 cm | 14. | Membrana PCW
Płyty poliuretanowe PIR
Błachna trapezowa R8T - 150
Konstrukcja dachu | 1,5 mm
11 cm
15 cm |
| 2. | płytki ceramiczne na kleju
gładź cementowa
1 x folia PE
płyty styropianowe
strop kanałowy
puszka powietrzna
sufit podwieszony modułarny | 2 cm
5 cm
5 cm
24 cm | 15. | posadzka betonowa C20/25 (B20), nieoryglana,
z powierzchniowym utwardzeniem,
zylatowana na pola o powierzchni
max 6 x 6 m.
2 x folia PE
grunt rodzimy stabilizowany cementem
do C-10=10 MPa | 15 - 16 cm
30 cm |
| 3. | płytki ceramiczne na kleju
gładź cementowa
1 x folia PE
płyty styropianowe
płyta żelbetowa
tynk gipsowy | 2 cm
5 cm
5 cm
12 cm
1 cm | 16. | wykładzina dywanowa
gładź cementowa
1 x folia PE
płyty styropianowe
strop kanałowy
tynk gipsowy | 2 cm
5 cm
5 cm
24 cm
1 cm |
| 4. | wykładzina dywanowa
gładź cementowa
1 x folia PE
płyty styropianowe
strop kanałowy
puszka powietrzna
sufit podwieszony modułarny | 2 cm
5 cm
5 cm
24 cm | 17. | płytki ceramiczne na kleju
gładź cementowa
hydroizolacja - 1x folia PE
podbeton C 8/10 z zatarcem nierówności
zagęszczona podsyпка piaskowa
grunt rodzimy | 2 cm
5 cm
10 cm
25 cm |
| 5. | wykładzina dywanowa
gładź cementowa
1 x folia PE
płyty styropianowe
strop kanałowy
styropian
puszka
sufit podwieszony | 2 cm
5 cm
5 cm
24 cm
14 cm | 18. | gres techniczny
gładź cementowa
hydroizolacja - 2x folia PE
podbeton C 8/10 z zatarcem nierówności
zagęszczona podsyпка piaskowa
grunt rodzimy | 2 cm
5 cm
10 cm
25 cm |
| 6. | wykładzina dywanowa
gładź cementowa
1 x folia PE
płyty styropianowe
strop kanałowy
styropian
puszka
sufit ceriokłostworstwy | 2 cm
5 cm
5 cm
24 cm
14 cm
6 cm | 19. | membrana dachowa
wełna mineralna
styropian w klinach
parozalocja
strop kanałowy
tynk gipsowy | 1,5 mm
20 cm
1 - 20 cm
24 cm
1 cm |
| 7. | płytki ceramiczne na kleju
gładź cementowa
styropian EPS 100
hydroizolacja - 1x folia PE
podbeton C 8/10 z zatarcem nierówności
zagęszczona podsyпка piaskowa
grunt rodzimy | 2 cm
5 cm
10 cm
10 cm
25 cm | | | |
| 8. | gres techniczny
gładź cementowa
styropian EPS 100
hydroizolacja - 2x folia PE
podbeton C 8/10 z zatarcem nierówności
zagęszczona podsyпка piaskowa
grunt rodzimy | 2 cm
5 cm
10 cm
10 cm
25 cm | | | |
| 9. | koszka betonowa
podsyпка piaskowo - cementowa
podbeton C 8/10 z zatarcem nierówności
hydroizolacja - 1x folia PE
styropian ekstrudowany
podbeton C 8/10 z zatarcem nierówności
zagęszczona podsyпка piaskowa
grunt rodzimy | 6 cm
3 cm
10 cm
12 cm
10 cm
25 cm | | | |
| 10. | koszka betonowa
podsyпка piaskowo - cementowa
podbeton C 8/10 z zatarcem nierówności
podsyпка piaskowa | 6 cm
3 cm
10 cm
70 cm | | | |
| 11. | płytki ceramiczne na kleju
płyta żelbetowa
tynk cem. - wap. | 2 cm
12 cm
1 cm | | | |
| 12. | membrana dachowa
wełna mineralna
styropian w klinach
parozalocja
strop kanałowy
tynk gipsowy | 1,5 mm
20 cm
1 - 13 cm

24 cm
1 cm | | | |
| 13. | płytki ceramiczne na kleju
gładź cementowa
1 x folia PE
płyty styropianowe
strop kanałowy
tynk gipsowy | 2 cm
5 cm
5 cm
24 cm
1 cm | | | |