
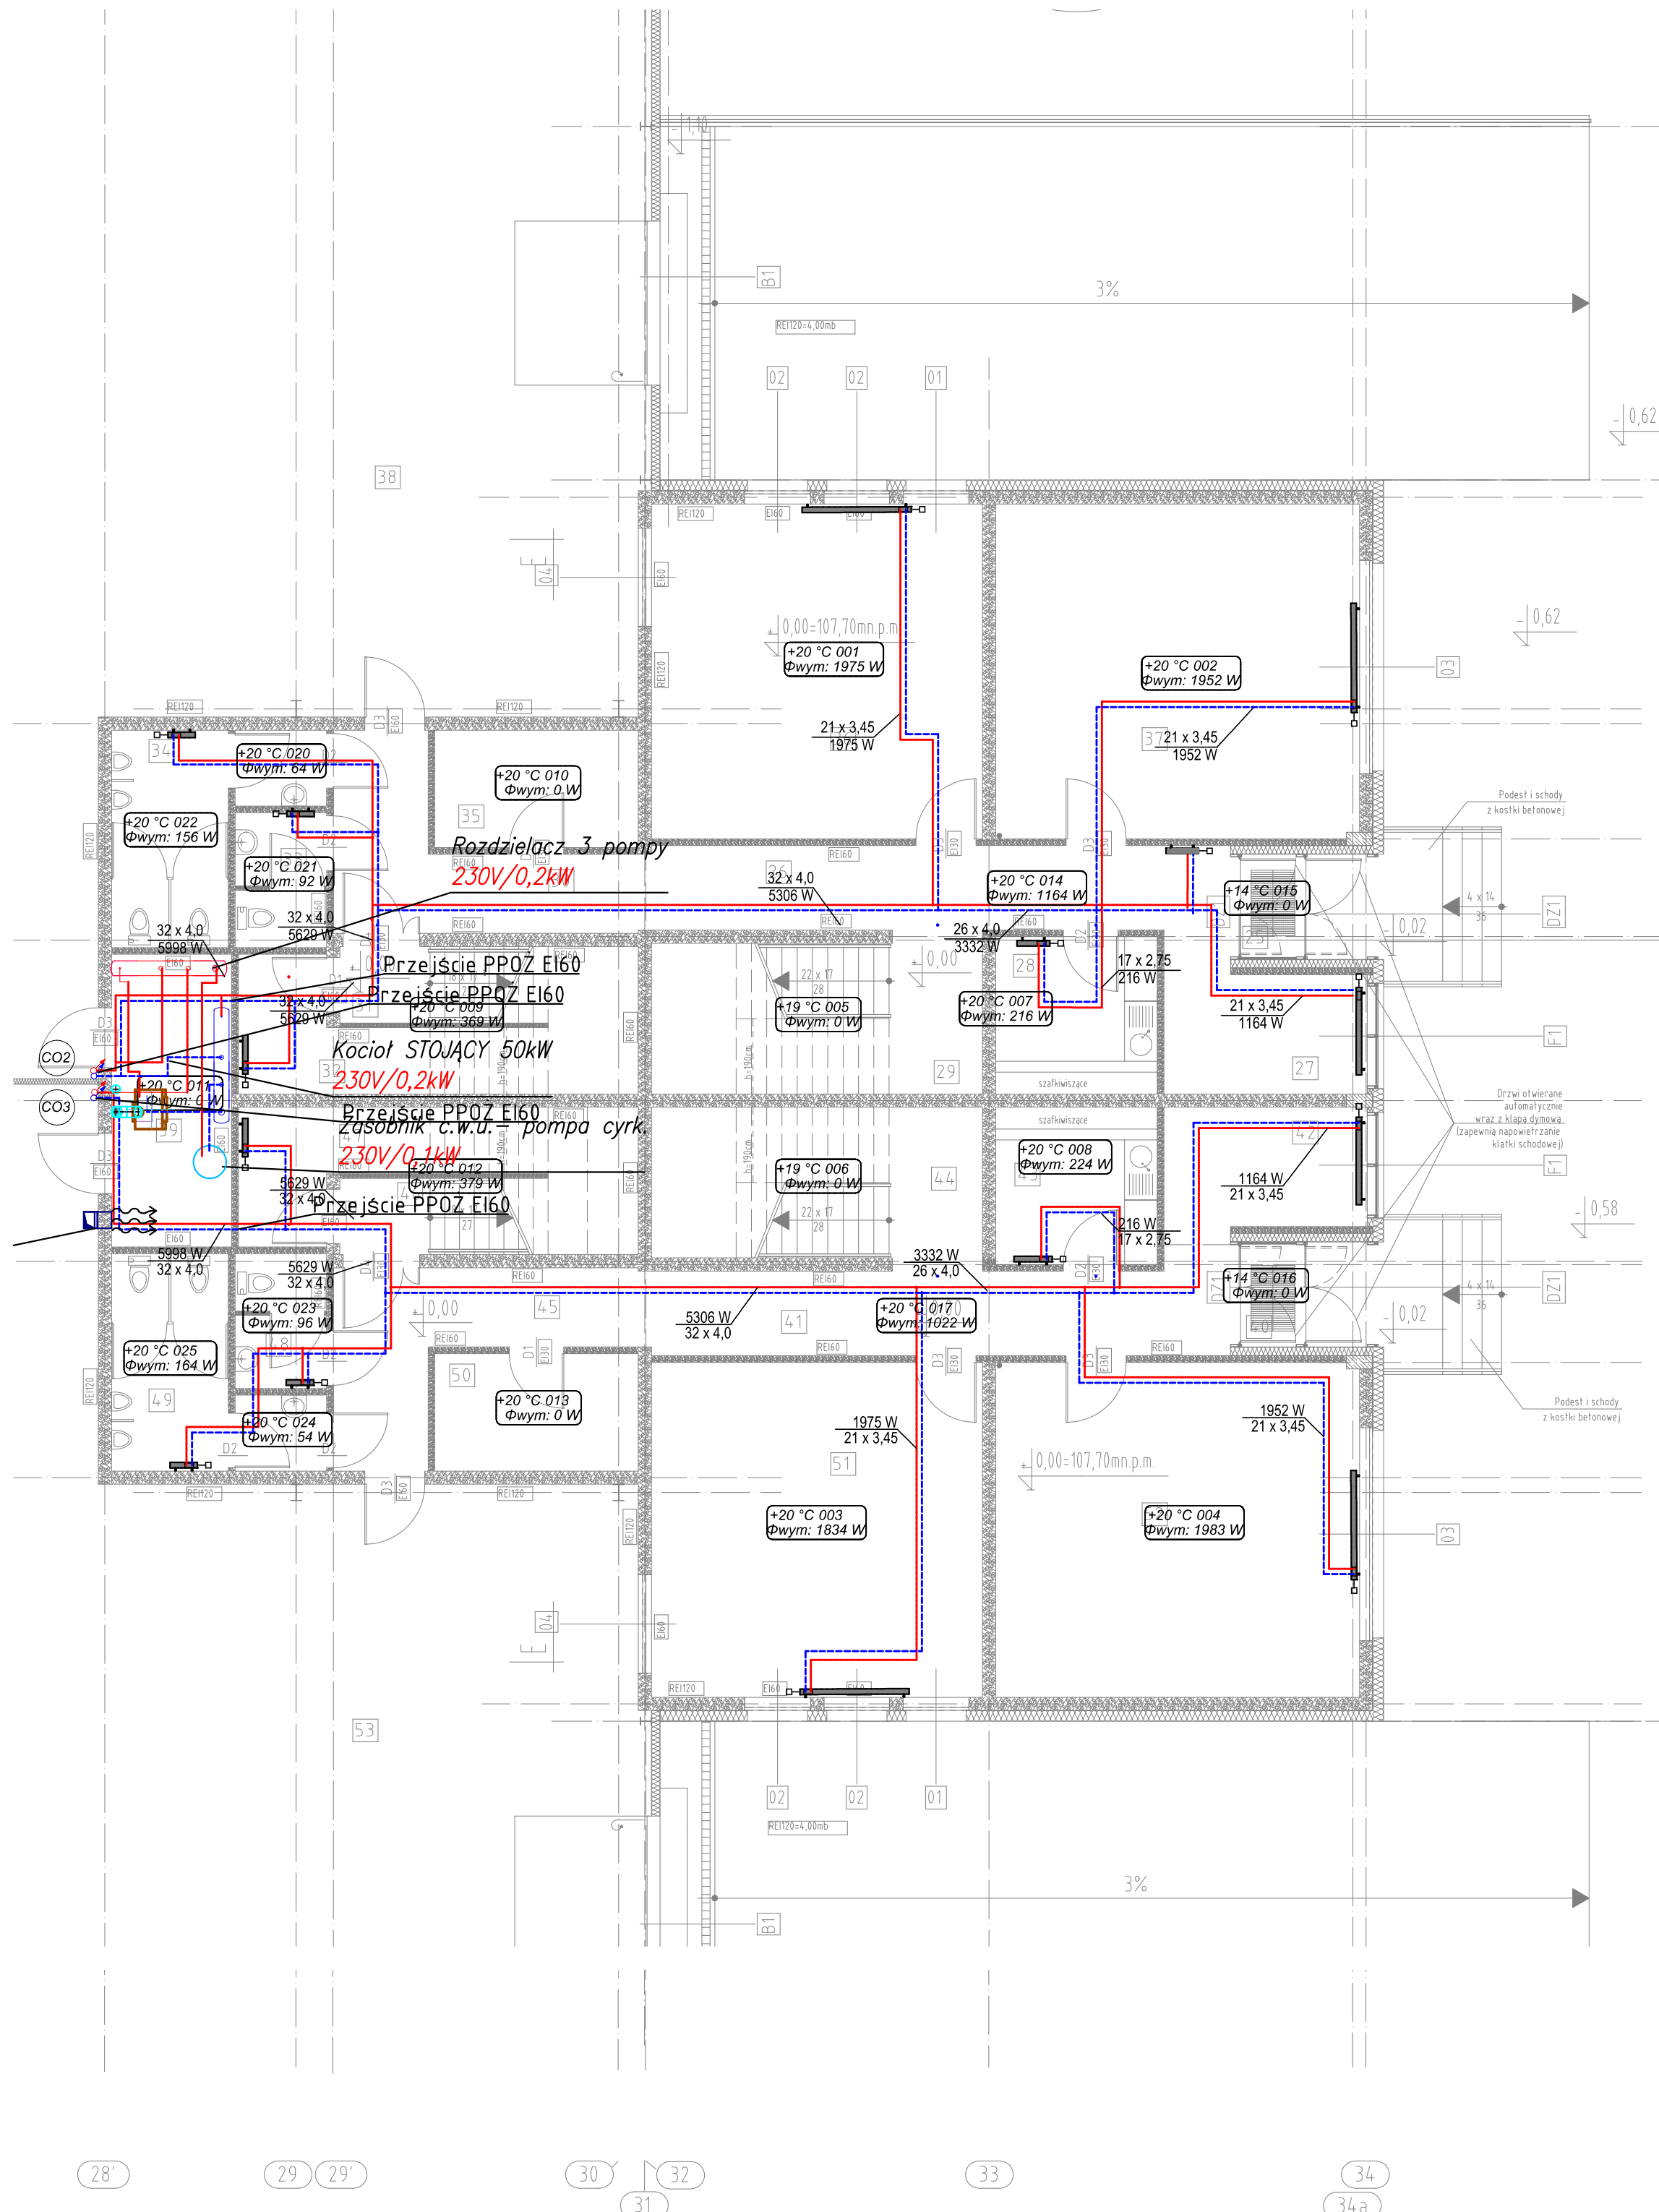


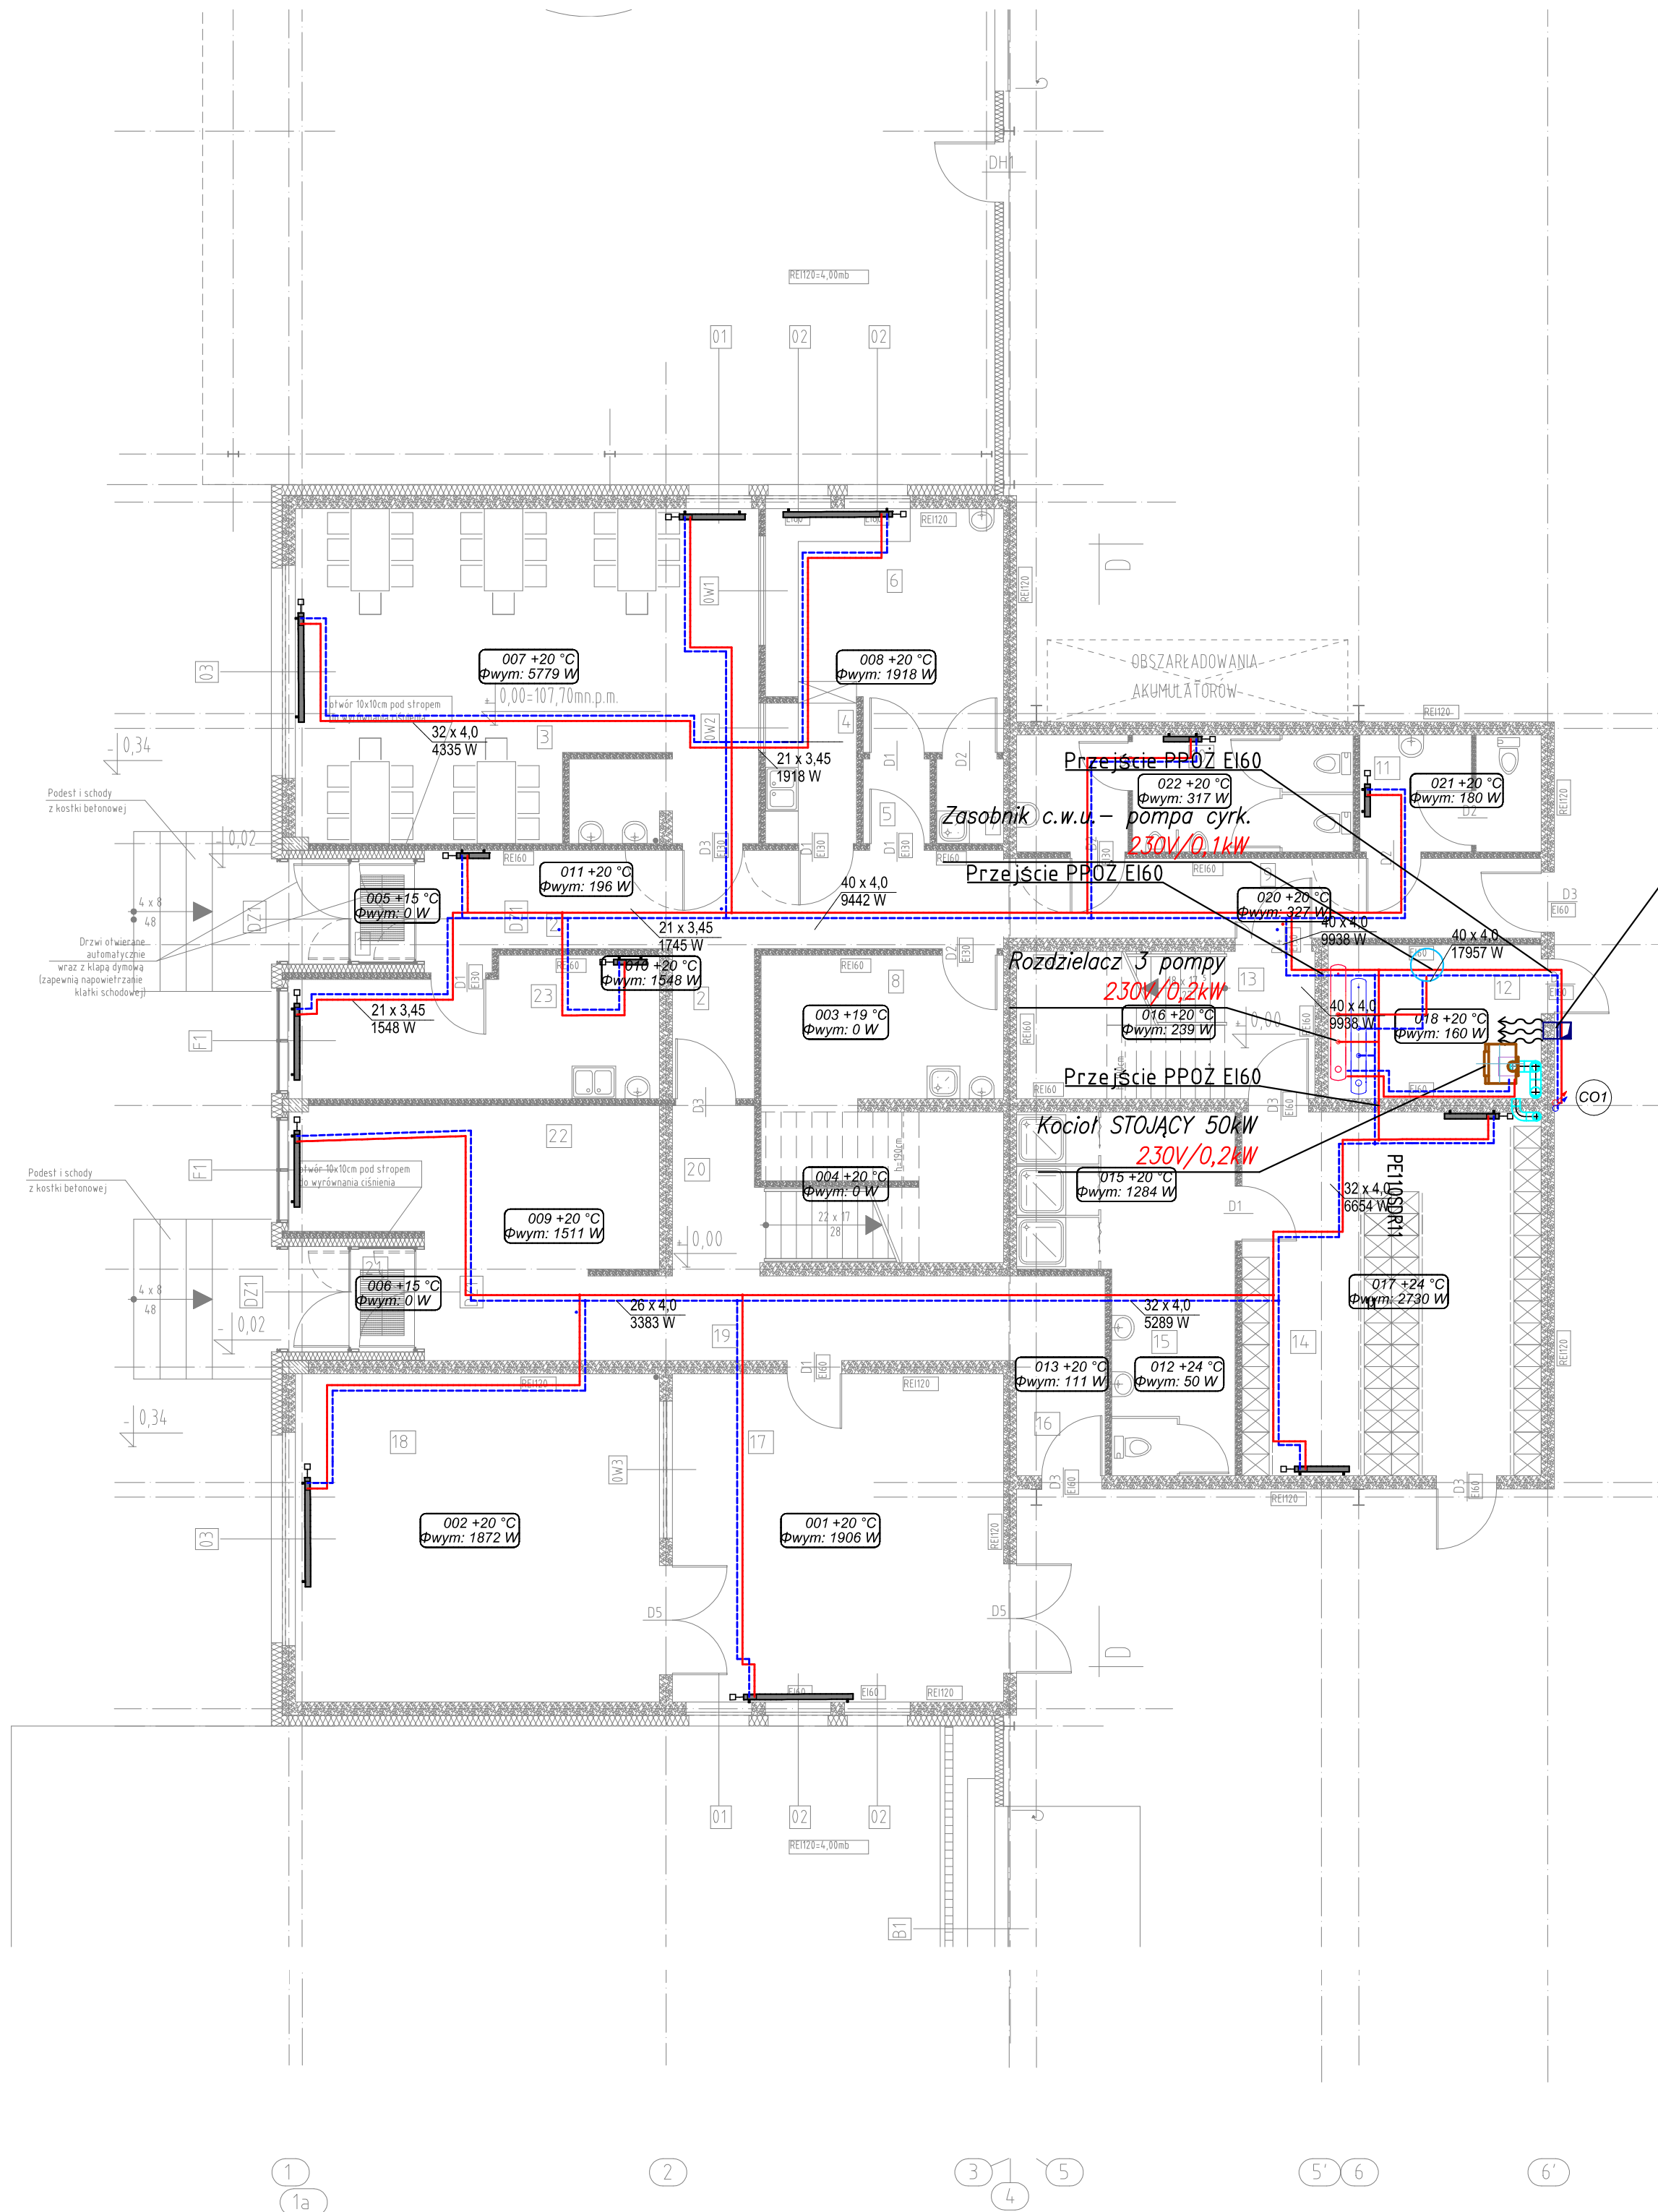

INWESTOR	 WSSE "INVEST-PARK" Spółka z o.o. ul. Uczniowska 16 58-306 Wałbrzych		
ZAMAWIAJĄCY	 "INVEST-PARK" DEVELOPMENT Sp. z o.o. ul. Uczniowska 16 58-306 Wałbrzych		
GENERALNY WYKONAWCA:			
		BUDIMEX S.A. ul. Stawki 40 01-040 Warszawa	
TEMAT OPRACOWANIA HAŁA PRODUKCYJNO - MAGAZYNOWA WRAZ Z BUDYNKAMI BIUROWYMI, BUDYNIEM TECHNICZNYM, INFRASTRUKTURĄ ORAZ ZAGOSPODAROWANIEM TERENU Dz. nr 11/12, 16/6 obręb CHOJCZA MAŁA gmina WRZESNIA			
STADIUM:		PROJEKT BUDOWLANY	
BRANŻA:		SANITARNIA	
ZESPÓŁ PROJEKTOWY:			
FUNKCJA	IMIĘ I NAZWISKO	UPRAWNIENIA	PODPIS
Projektant	mgr inż. Jarosław Ziśkowski	7131/38/P/2002	
Opracowanie			
Sprawdzający	mgr inż. Tomasz Rostecki	7131/64/P/2002	
DATA	LIPIEC 2015	SKALA	1:100
TYTUŁ RYSUNKU INSTALACJA CO RZUT PRZYZIEMIA			NR RYSUNKU IS 10 NR REWIZJI 00