


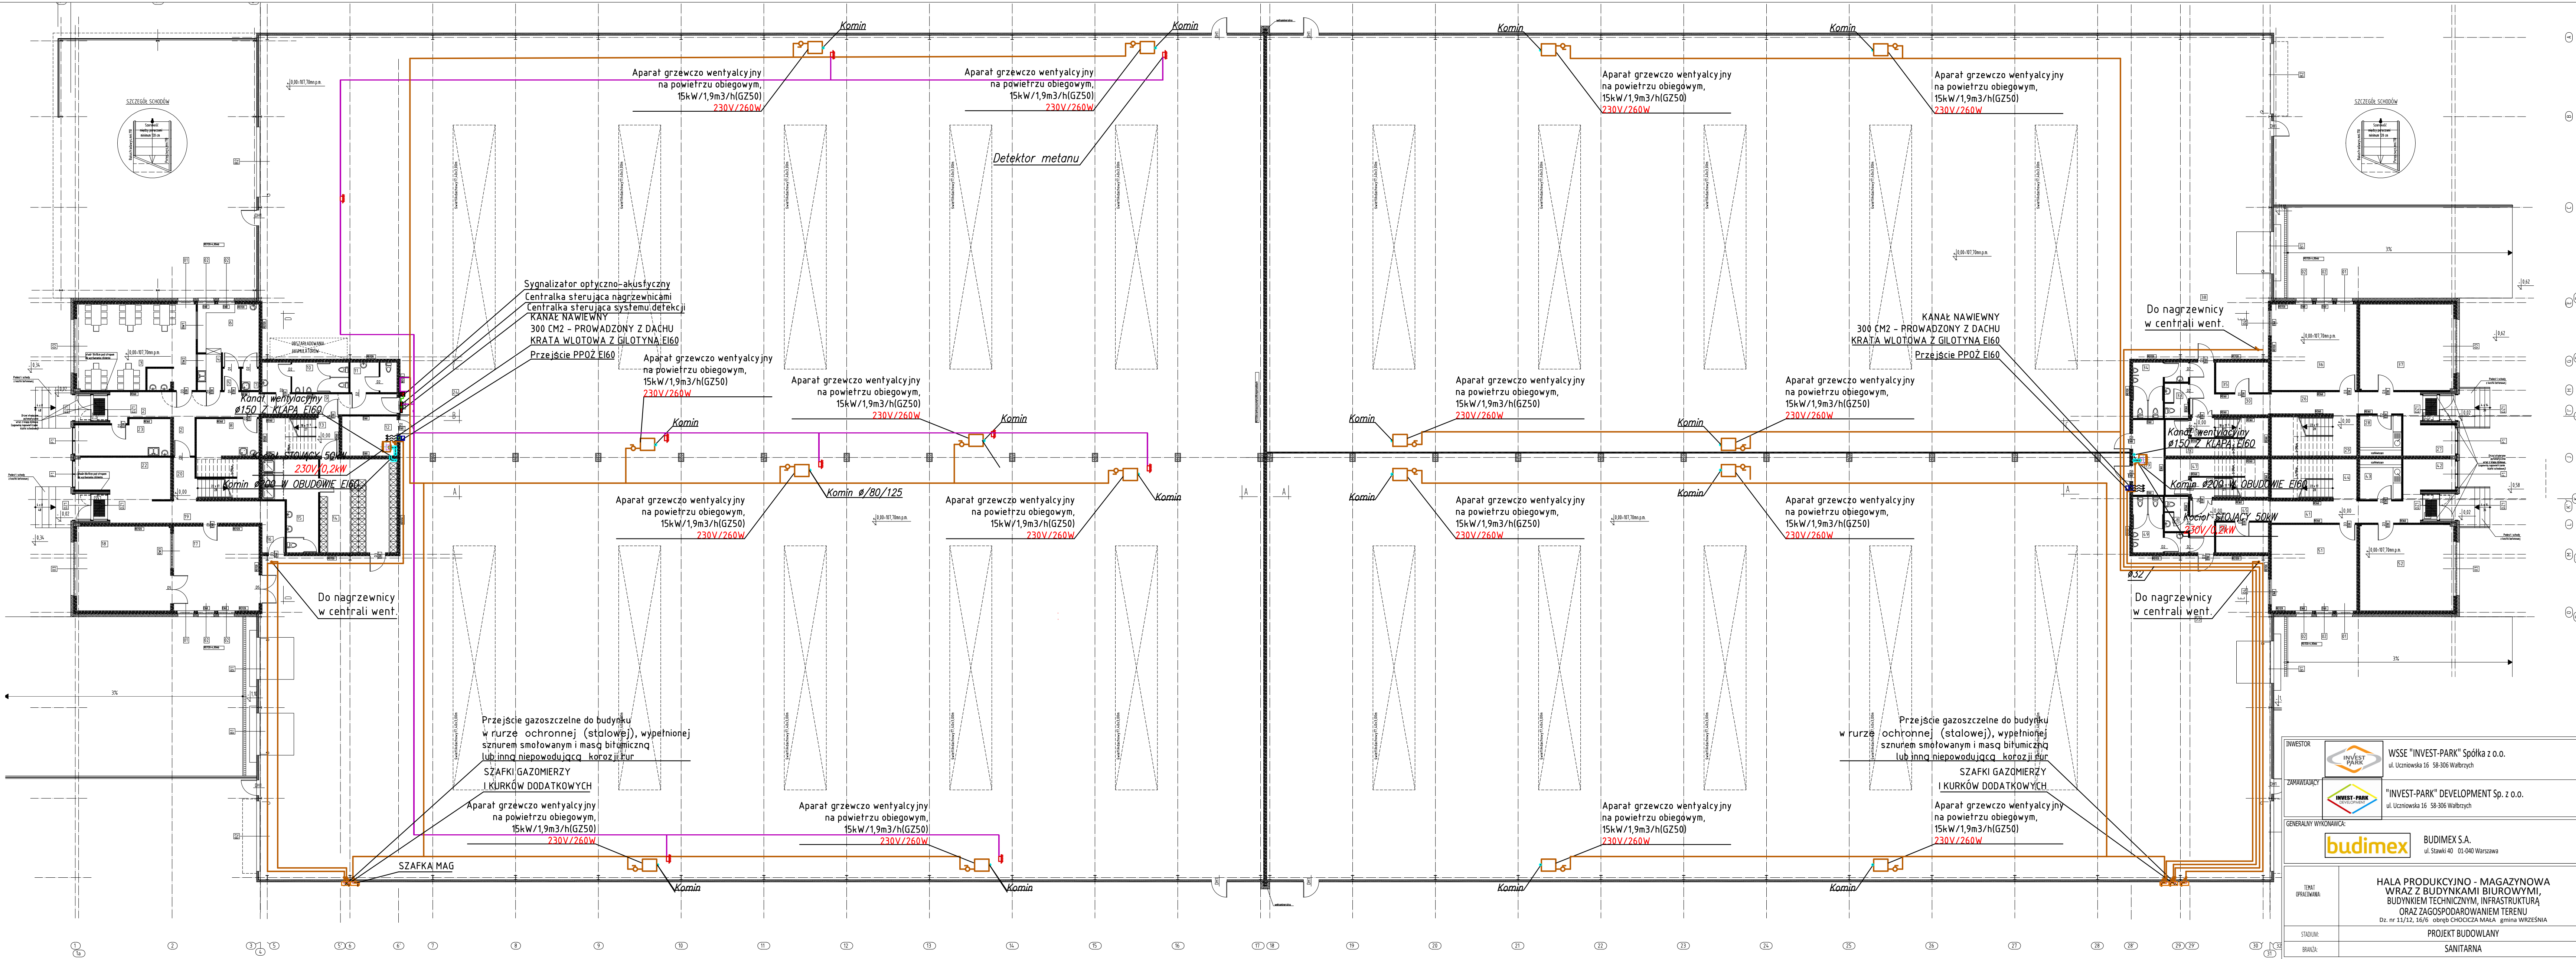

INWESTOR	 WSSE "INVEST-PARK" Spółka z o.o. ul. Uczniowska 16 58-306 Wałbrzych		
ZAMAWIAJĄCY	 "INVEST-PARK" DEVELOPMENT Sp. z o.o. ul. Uczniowska 16 58-306 Wałbrzych		
GENERALNY WYKONAWCA:	 BUDIMEX S.A. ul. Stawki 40 01-040 Warszawa		
TEMAT OPRAWNIENIA	HALA PRODUKCYJNO - MAGAZYNOWA WRAZ Z BUDYNKAMI BIUROWYMI, BUDYNKIEM TECHNICZNYM, INFRASTRUKTURĄ ORAZ ZAGOSPODAROWANIEM TERENU Dz. nr 11/12, 16/6 obręb CHOJCIŹA MAŁA gmina WRZĘSZNIA		
STADIUM:	PROJEKT BUDOWLANY		
BRANŻA:	SANITARNIA		
ZESPÓŁ PROJEKTOWY:			
FUNKCJA	IMIE I NAZWISKO	UPRAWNIENIA	PODPIS
Projektant	mgr inż. Jarosław Ziđkowski	7131/38/P/2002	
Opracowanie			
Sprawdzający	mgr inż. Tomasz Rostecki	7131/64/P/2002	
DATA	LIPIEC 2015	SKALA	1:100
TYTUŁ RYSUNKU		NR RYSUNKU	
INSTALACJA GAZOWA		IS	
RZUT PRZYZIEMIA		14	
		NR REWIZJI	
		00	