


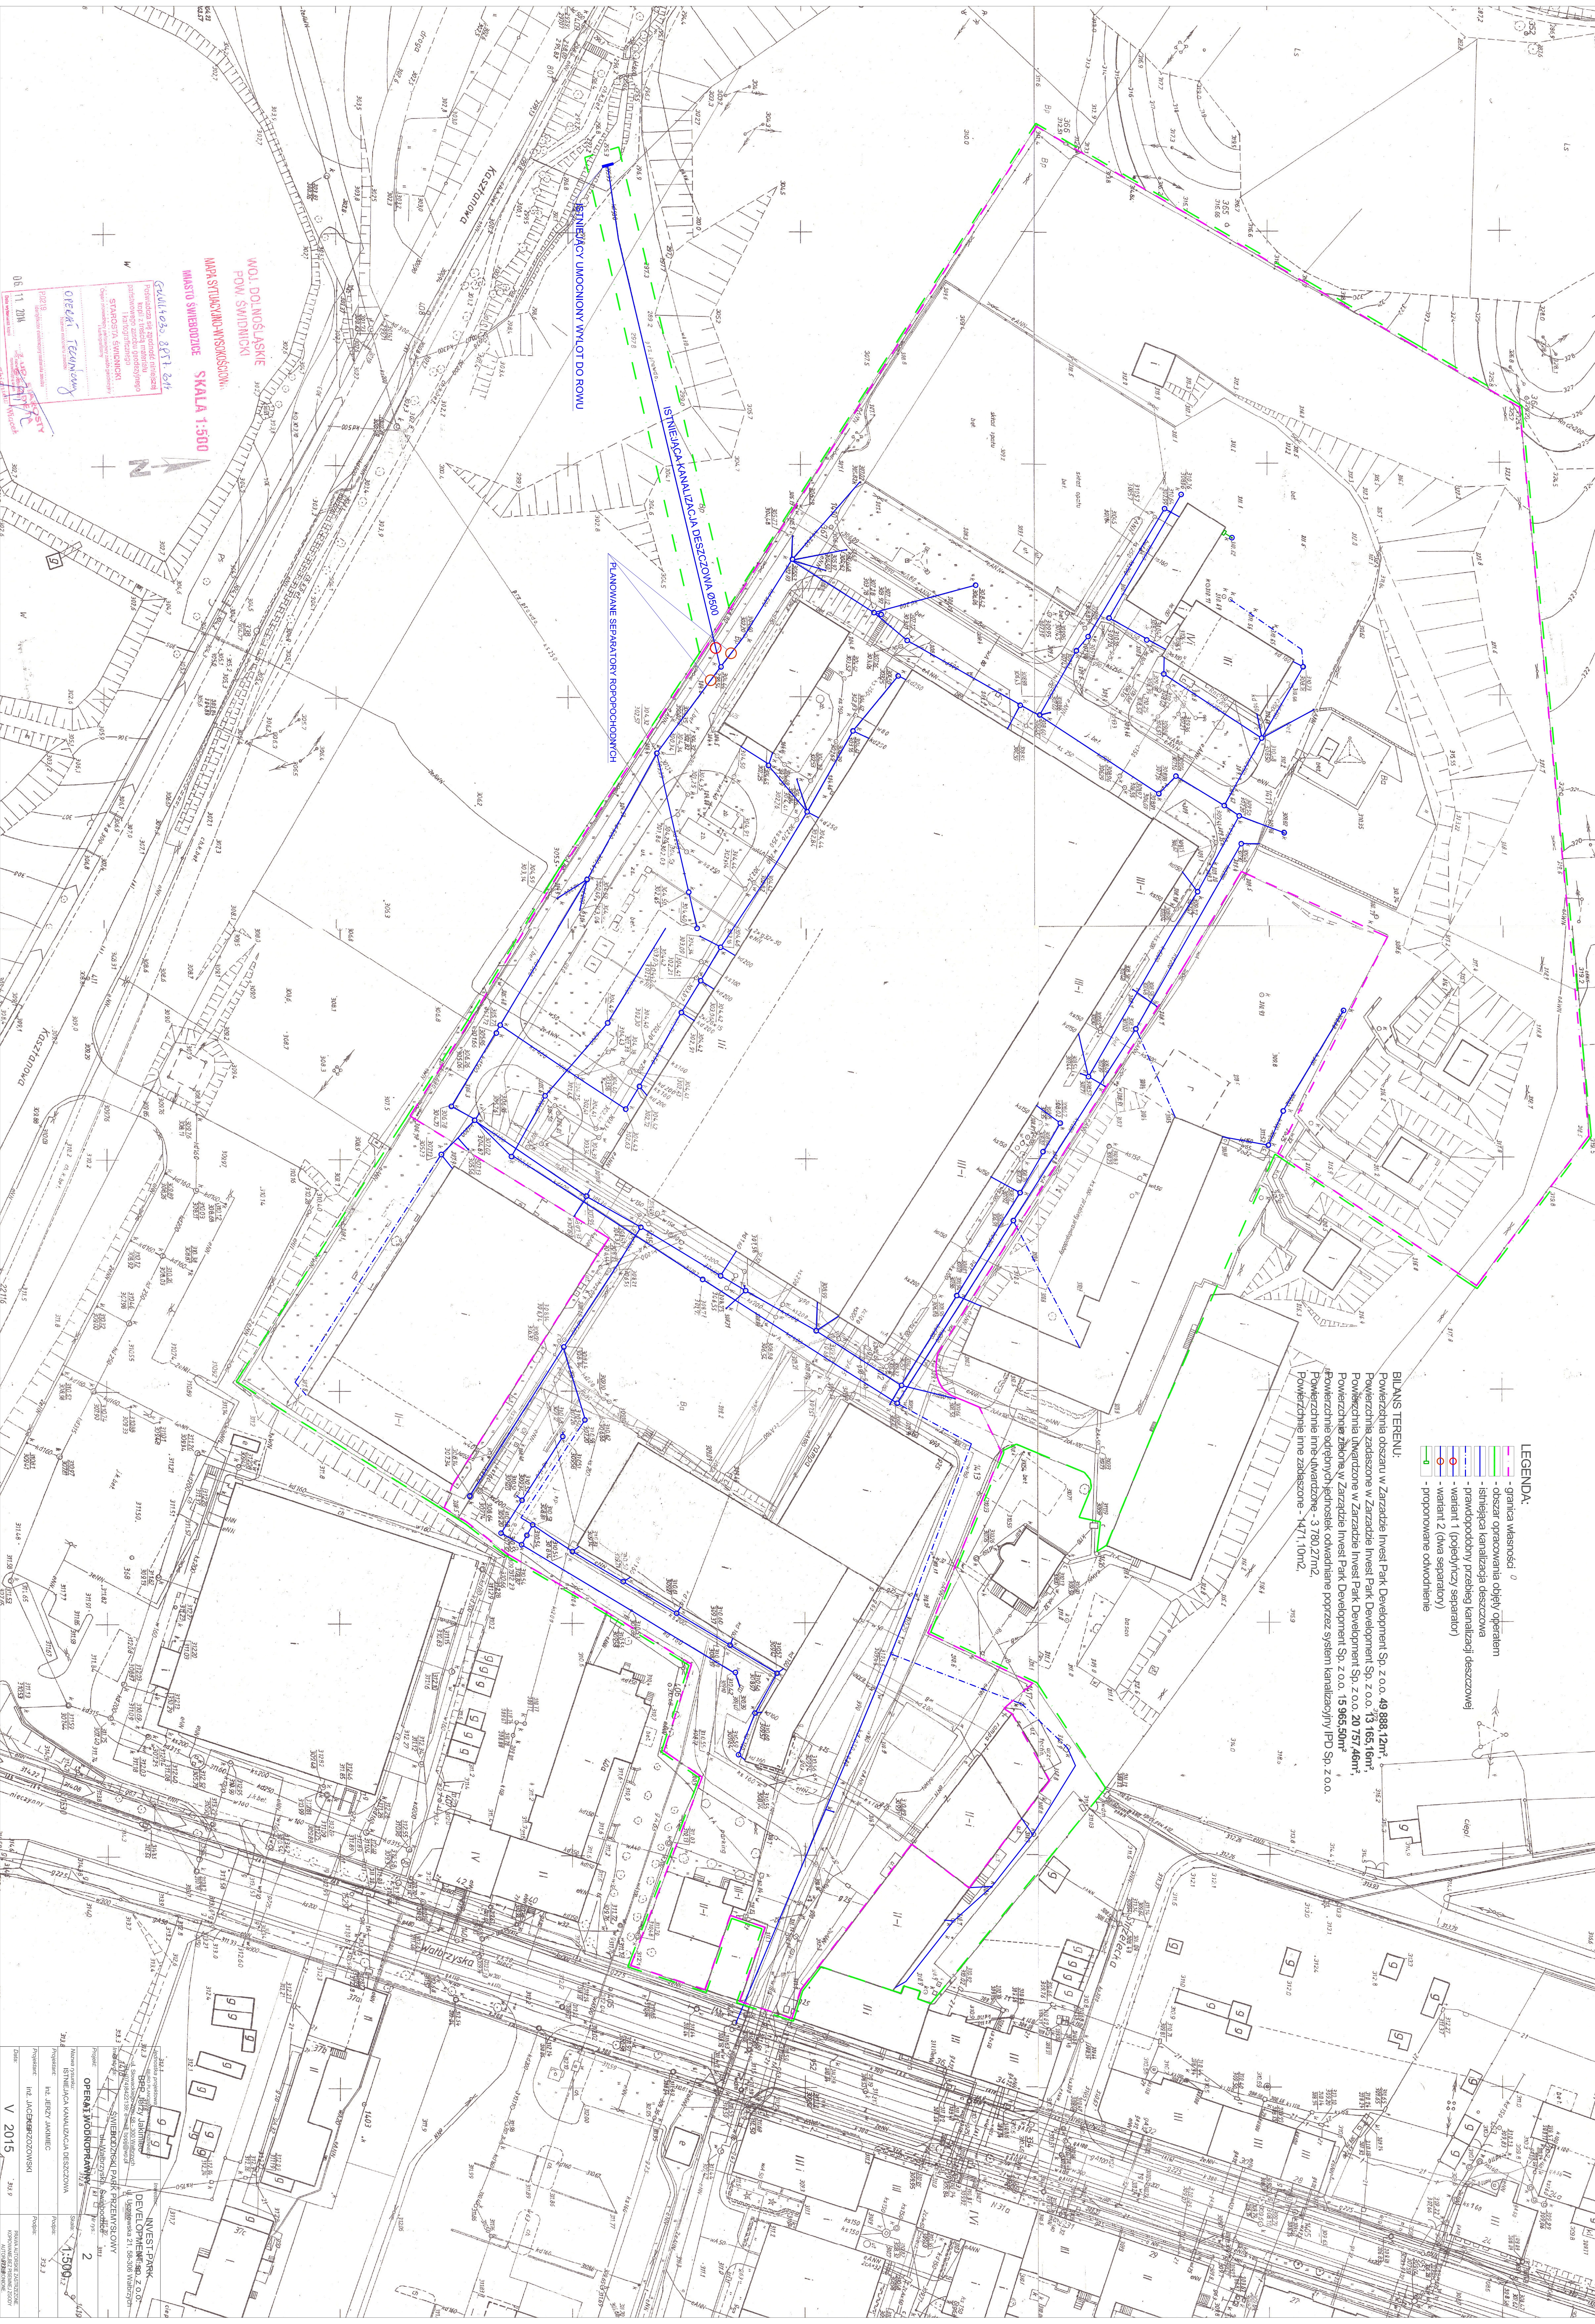

WOL DOLNOLASKIE  
POW. SWIETNICZY  
MAPA SYTUACYJNO-PROJEKOWA  
MIASTO SWIERDOWICE  
SKALA 1:500  
Czytelność 85% 6/17  
Projektant: **OPERA TECHNIKA**  
Fotokopie i inne materiały  
dokumentacji technicznej  
mogą być wykorzystane  
tylko do celów projektowych  
i nie mogą być rozpowszechniane  
bez zgody autora projektu  
Data: 06.11.2016

- LEGENDA:**
- granica mierzona 0
  - obszar opracowania objęty opracowaniem
  - istniejąca kanalizacja deszczowa
  - planowany przebieg kanalizacji deszczowej
  - wariant 1 (pojedynczy separator)
  - wariant 2 (dwa separatory)
  - proponowane oddziaływanie

**BILANS TERENU:**  
Powierzchnia obszaru w Zarządzie Inwest Park Development Sp. z o.o. 49 888,12m<sup>2</sup>  
Powierzchnia zabudowana w Zarządzie Inwest Park Development Sp. z o.o. 13 165,16m<sup>2</sup>  
Powierzchnia niezabudowana w Zarządzie Inwest Park Development Sp. z o.o. 20 757,46m<sup>2</sup>  
Powierzchnia zabudowana w Zarządzie Inwest Park Development Sp. z o.o. 15 965,50m<sup>2</sup>  
Powierzchnia oddzielnych jednostek odwadnianych poprzez system kanalizacji IPD Sp. z o.o.  
Powierzchnia inna zabudowana - 3 780,27m<sup>2</sup>  
Powierzchnia inna zabudowana - 1471,10m<sup>2</sup>

WOL DOLNOLASKIE  
POW. SWIETNICZY  
MAPA SYTUACYJNO-PROJEKOWA  
MIASTO SWIERDOWICE  
SKALA 1:500  
Czytelność 85% 6/17  
Projektant: **OPERA TECHNIKA**  
Fotokopie i inne materiały  
dokumentacji technicznej  
mogą być wykorzystane  
tylko do celów projektowych  
i nie mogą być rozpowszechniane  
bez zgody autora projektu  
Data: 06.11.2016