


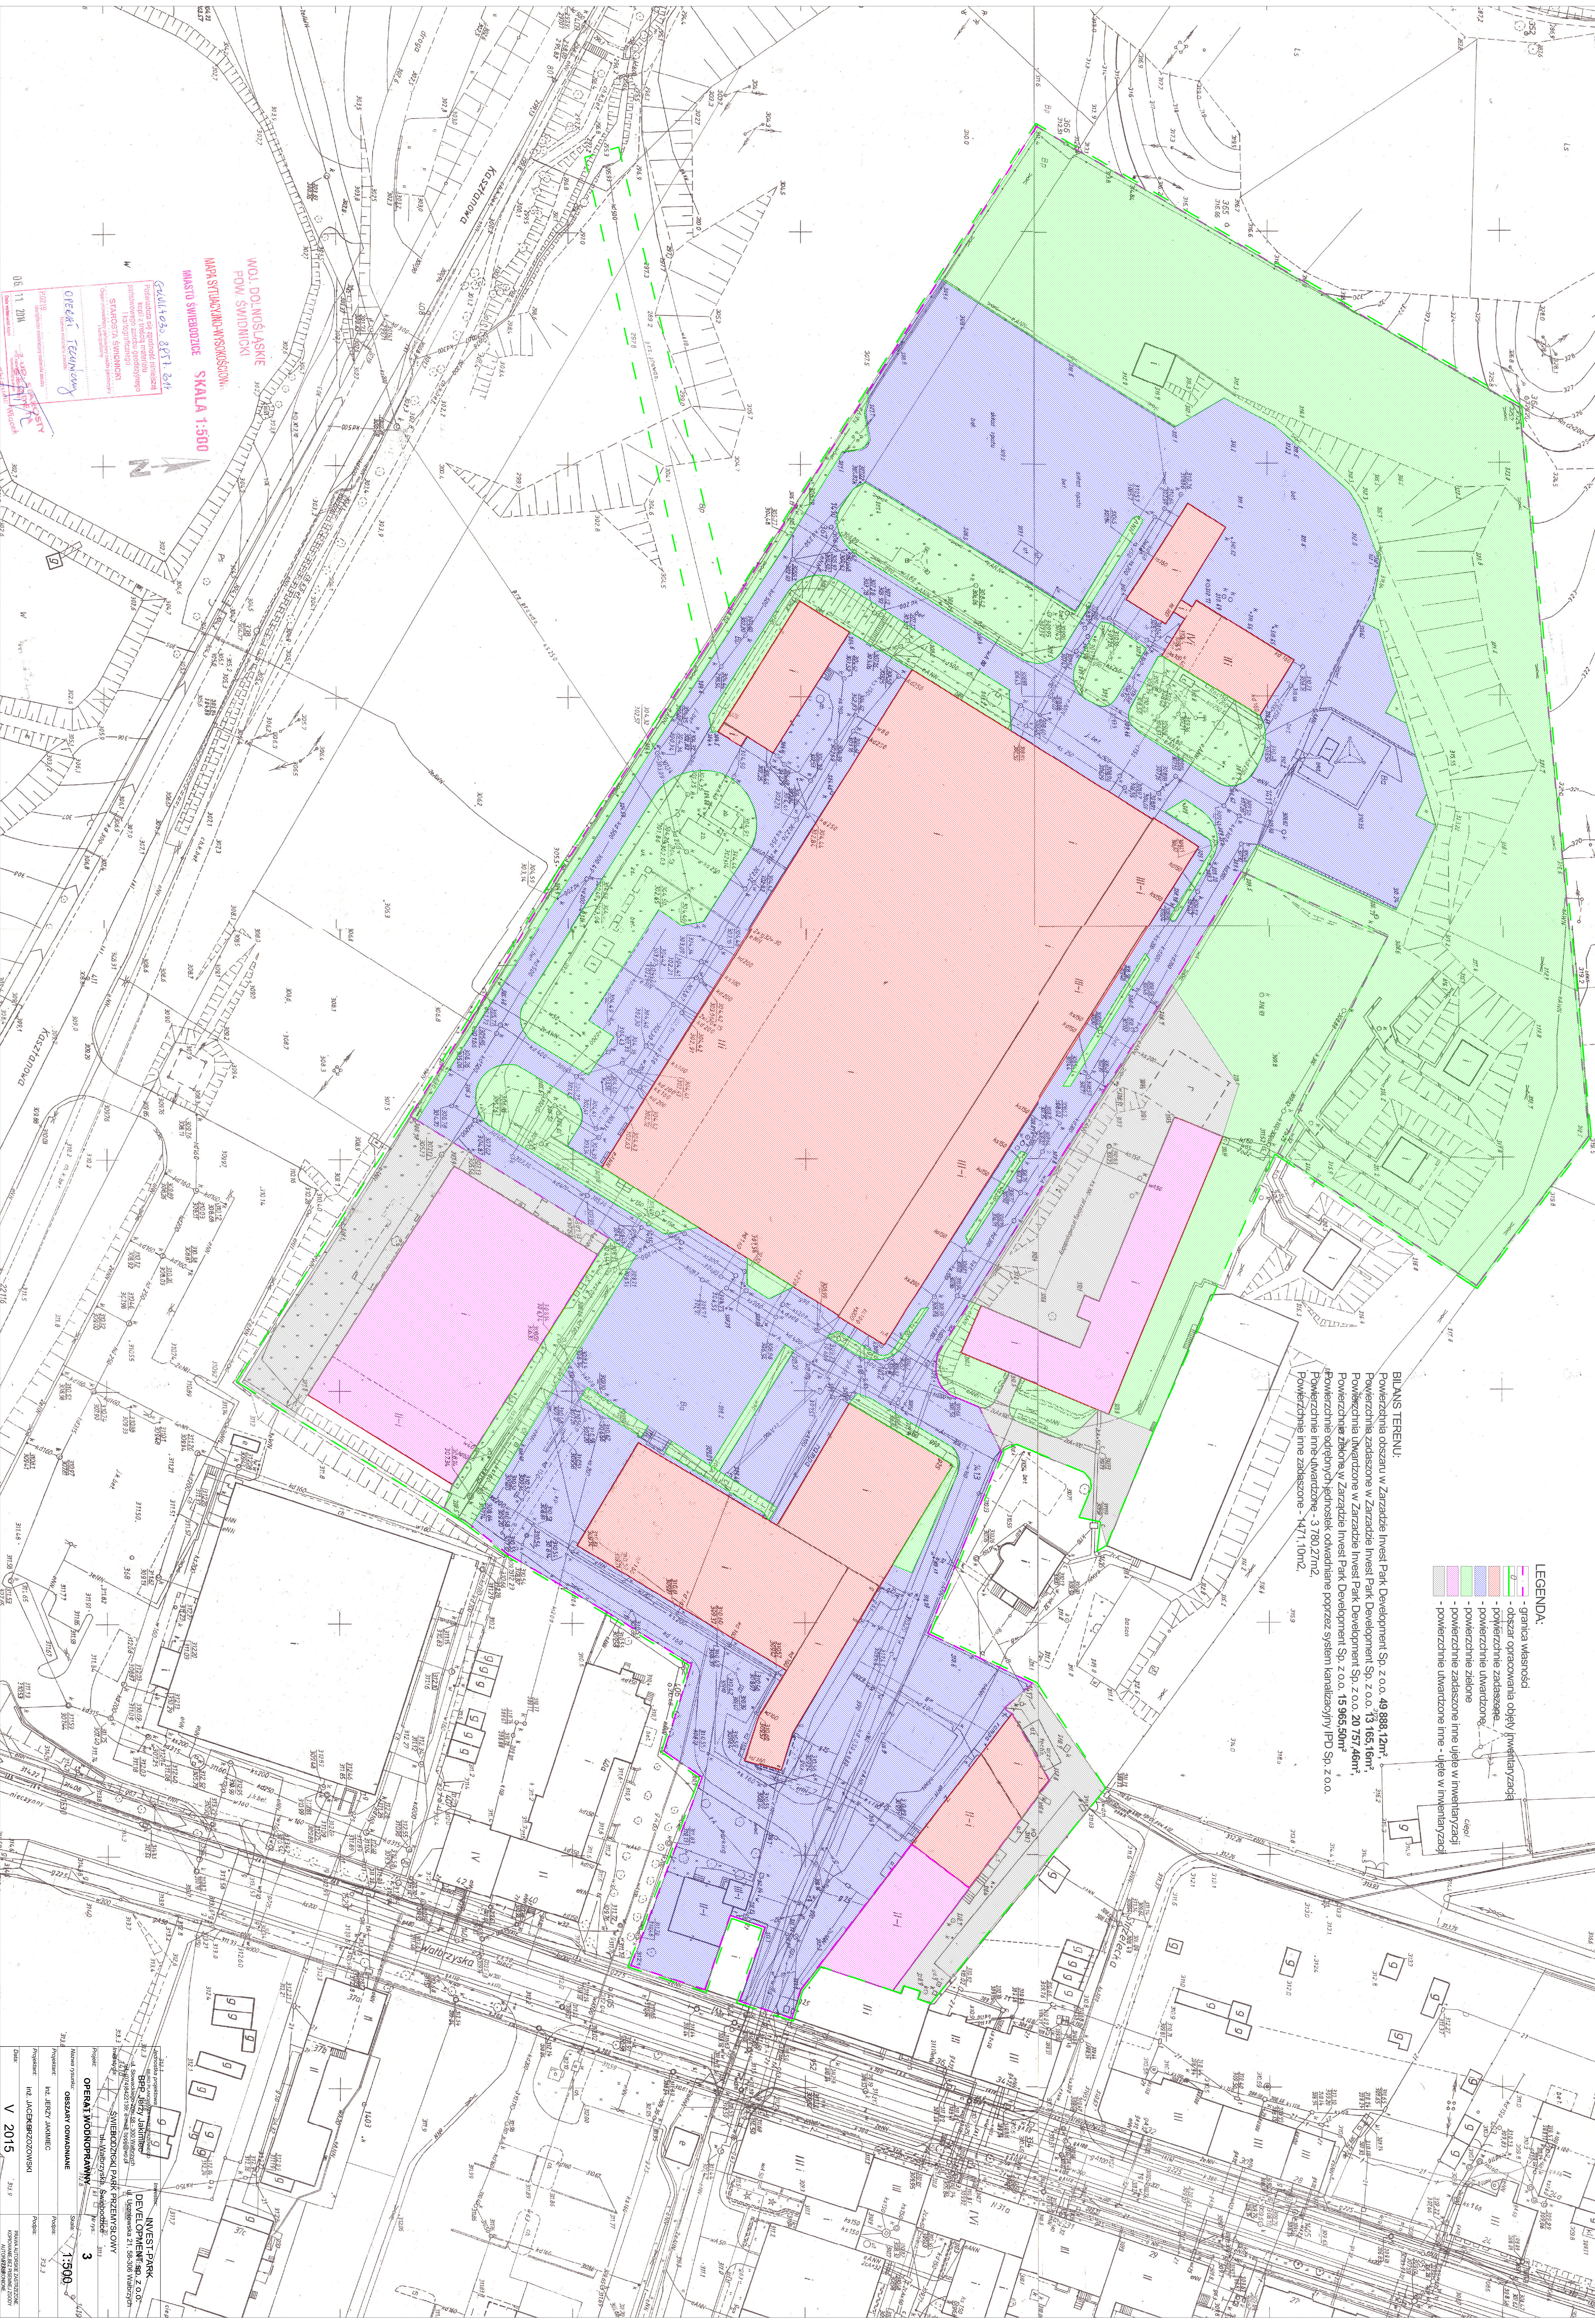

WOL DOLNOLASKIE
POW. SWIETNICKI
MAPA SYTUACYJNO-WYKONAWCZA
MIASTO SWIERDZICE
SKALA 1:500
Czytelność 85% 6/17
Projektant: [Logo]
Wykonawca: [Logo]
Data: 06.11.2016

- LEGENDA:
- granica własności
 - obszar opracowania objęty inwentaryzacją
 - powierzchnie zadaniowe
 - powierzchnie utwardzone
 - powierzchnie zielone
 - powierzchnie utwardzone inne - ujęte w inwentaryzacji
 - powierzchnie utwardzone inne - ujęte w inwentaryzacji

BILANS TERENU:
Powierzchnia obszaru w Zarządzie Inwest Park Development Sp. z o.o. 49 888,12m²
Powierzchnia zadaniowa w Zarządzie Inwest Park Development Sp. z o.o. 13 165,16m²
Powierzchnia utwardzona w Zarządzie Inwest Park Development Sp. z o.o. 20 757,46m²
Powierzchnia zielona w Zarządzie Inwest Park Development Sp. z o.o. 15 965,50m²
Powierzchnie odpędy jednostek odwadnianych poprzez system kanalizacji I/PD Sp. z o.o.
Powierzchnie inne utwardzone - 3 780,27m²
Powierzchnie inne zadaniowe - 1471,10m²

W 2015
V
OPERATY WYKONAWCZY
INWEST PARK
DEVELOPMENT
SKALA 1:500
3
INWEST PARK
DEVELOPMENT
SKALA 1:500
3
INWEST PARK
DEVELOPMENT
SKALA 1:500
3