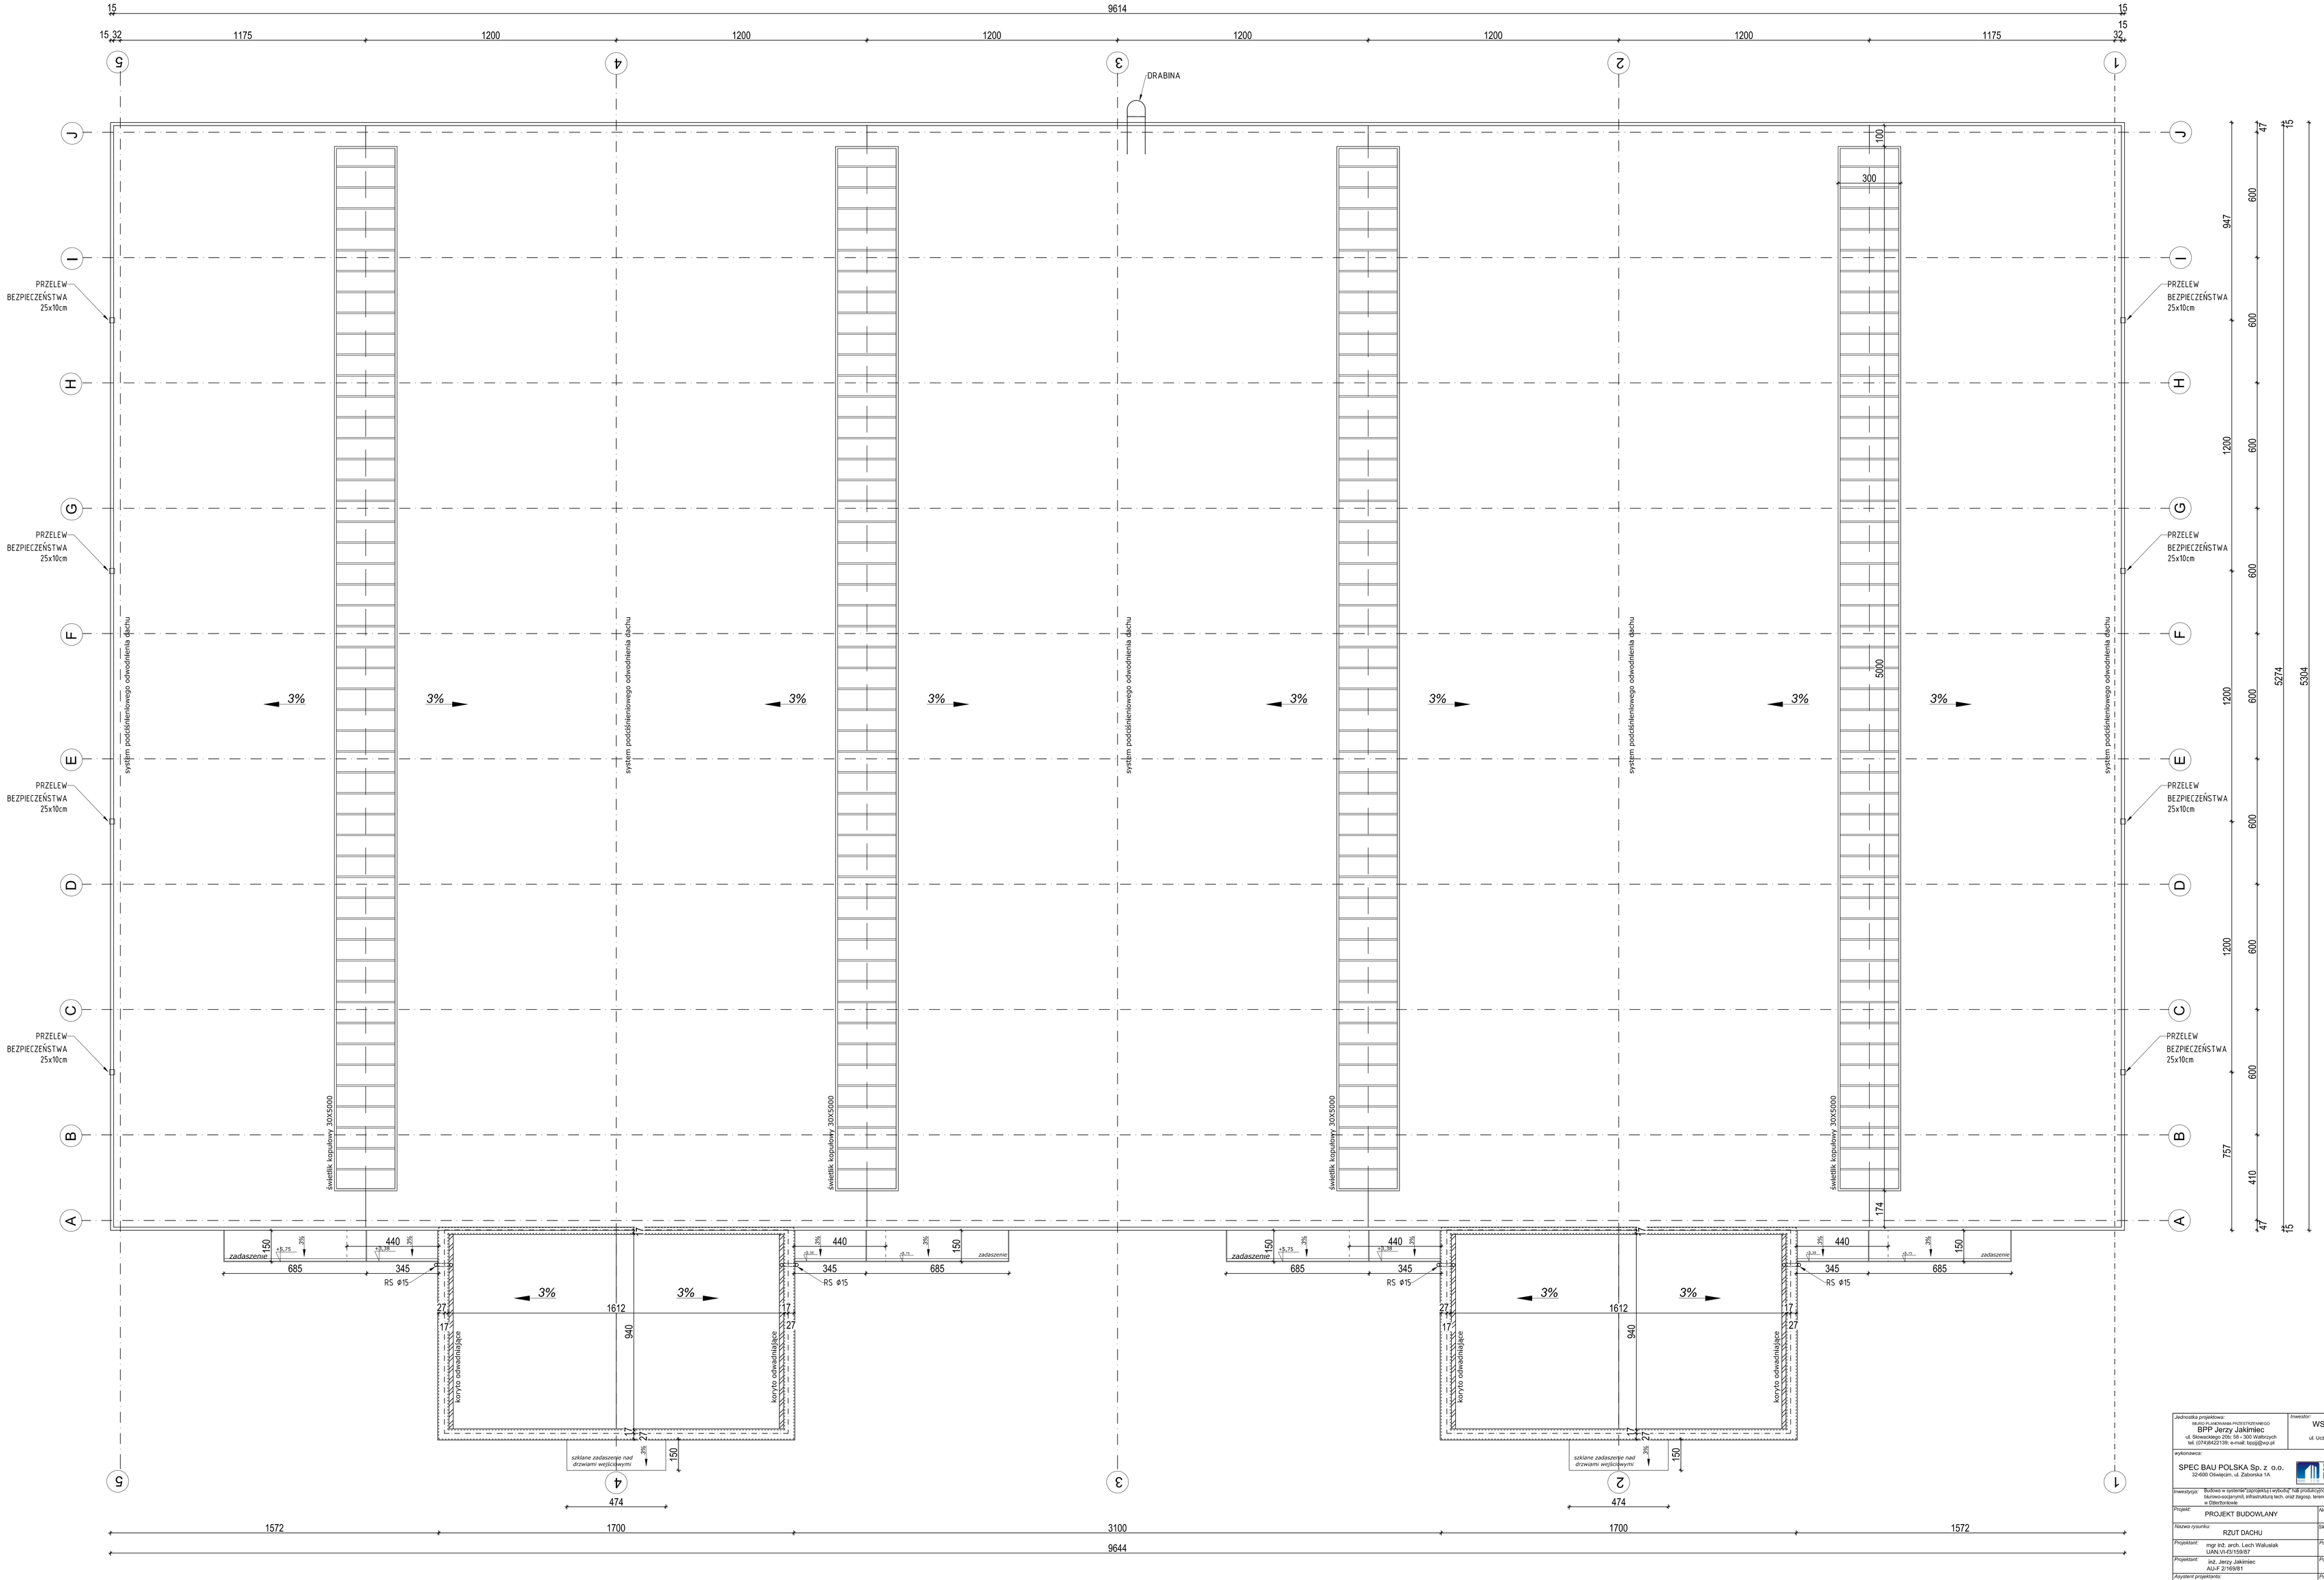


| | |
|---|---|
| Jednostka projektowa: BIURO PLANOWANIA PRZESTRZENNEGO BPP Jerzy Jakimiec ul. Sikorskiego 20c, 59 – 300 Wałbrzych tel. (074)8422139; e-mail: bpp@wp.pl | Inwestor: WSSE INVEST-PARK sp. z o.o. ul. Uczniowska 16,58-306 Wałbrzych |
| wykonawca: SPEC BAU POLSKA Sp. z o.o. 32-600 Oświęcim, ul. Zatorska 1A | |
| Inwestycja: Budowa w systemie zaprojektuj i wybuduj, hali produkcyjno/magazynowej wraz z towarzyszącymi biurowo-socjalnymi, infrastrukturą tech. oraz dojazd, terenu w granica nieruchomości położonej w Dobrzkowie | |
| Projekt: PROJEKT BUDOWLANY | Nr rys.: A 03 |
| Nazwa rysunku: RZUT DACHU | Skala: 1:100 |
| Projektant: mgr inż. arch. Lech Waluslak UAN.VI-f3/159/87 | Podpis: |
| Projektant: inż. Jerzy Jakimiec AUpP 2/168/81 | Podpis: |
| Asystent projektanta: mgr inż. arch. Agnieszka Pankiewicz | Podpis: |
| Data: sierpień 2015 | PRAWA AUTORSKIE ZASTRZEŻONE. KOPIOWANIE BEZ PISEMNEJ ZGODY AUTORA ZABRONIONE. |