Jednostka projektowa:	Inwestor:
Nazwa rysunku:	RZUT PARTERU I PIĘTRA - INSTALACJA WOD.-KAN.
Rzędna:	SW 02
Skala:	1:100
Asystent:	mgr inż. Małgorzata Prochowska
Asystent:	inż. Przemysław Wiszniewski
Data:	SIERPIEŃ 2015

LEGENDA:

- instalacja zimnej wody użytkowej
- instalacja ciepłej wody użytkowej
- instalacja cyrkulacji ciepłej wody użytkowej
- instalacja kanalizacji sanitarnej grawitacyjna w posadzce
- instalacja kanalizacji sanitarnej grawitacyjna pod stropem parteru

1- Zawór odcinający VN 32
2- Wodomierz WS 10 G1 ½ DN32

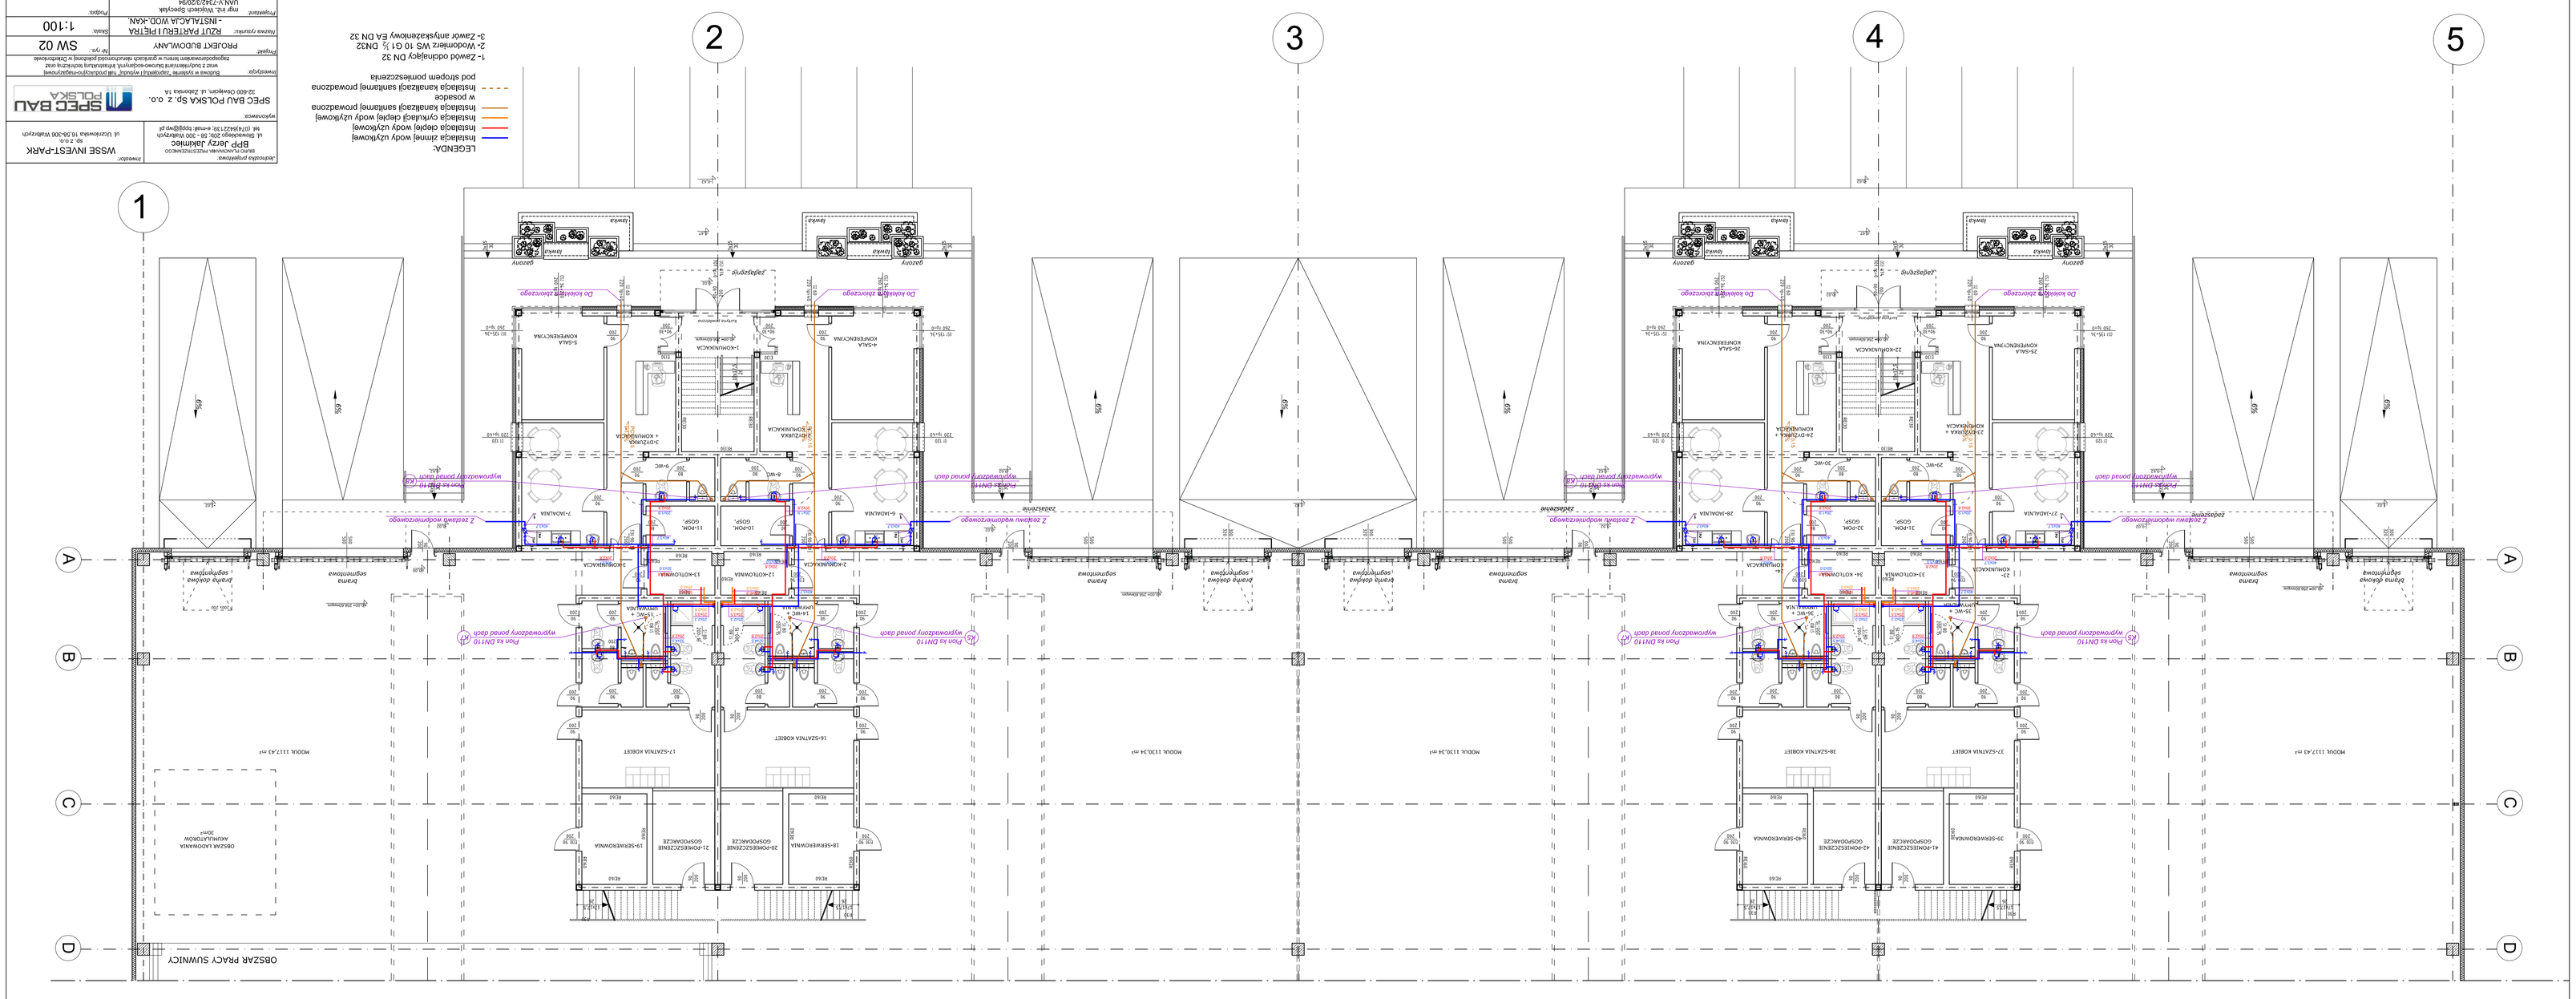
OBSZAR PRACY SUWNICY
MODUŁ 1117,43 m²
MODUŁ 1130,34 m²
MODUŁ 1117,43 m²
Do kolektora zbiorczego
Do kolektora zbiorczego
Do kolektora zbiorczego
Do kolektora zbiorczego
Zadaszenie
Zadaszenie
Zadaszenie
Zadaszenie
