Jednostka projektowa:	Inwestor:
wykonawca:	
SPEC BAU POLSKA Sp. z o.o. 32-050 Owczarki, ul. Zakopiańska 1a	SPEC BAU POLSKA
Nazwa rysunku:	RZUT PARTERU I PIĘTRA - INSTALACJA CO
Projekt:	PROJEKT BUDOWLANY
Projektant:	mgr inż. Małgorzata Sikorska UAN V-7/462/2/2/06
Rysował:	mgr inż. Małgorzata Prudowska
Sprawdził:	inż. Przemysław Wasiczkiewicz
Data:	SIERPIEŃ 2015
Skala:	1:100
Nr rys.	SW 05

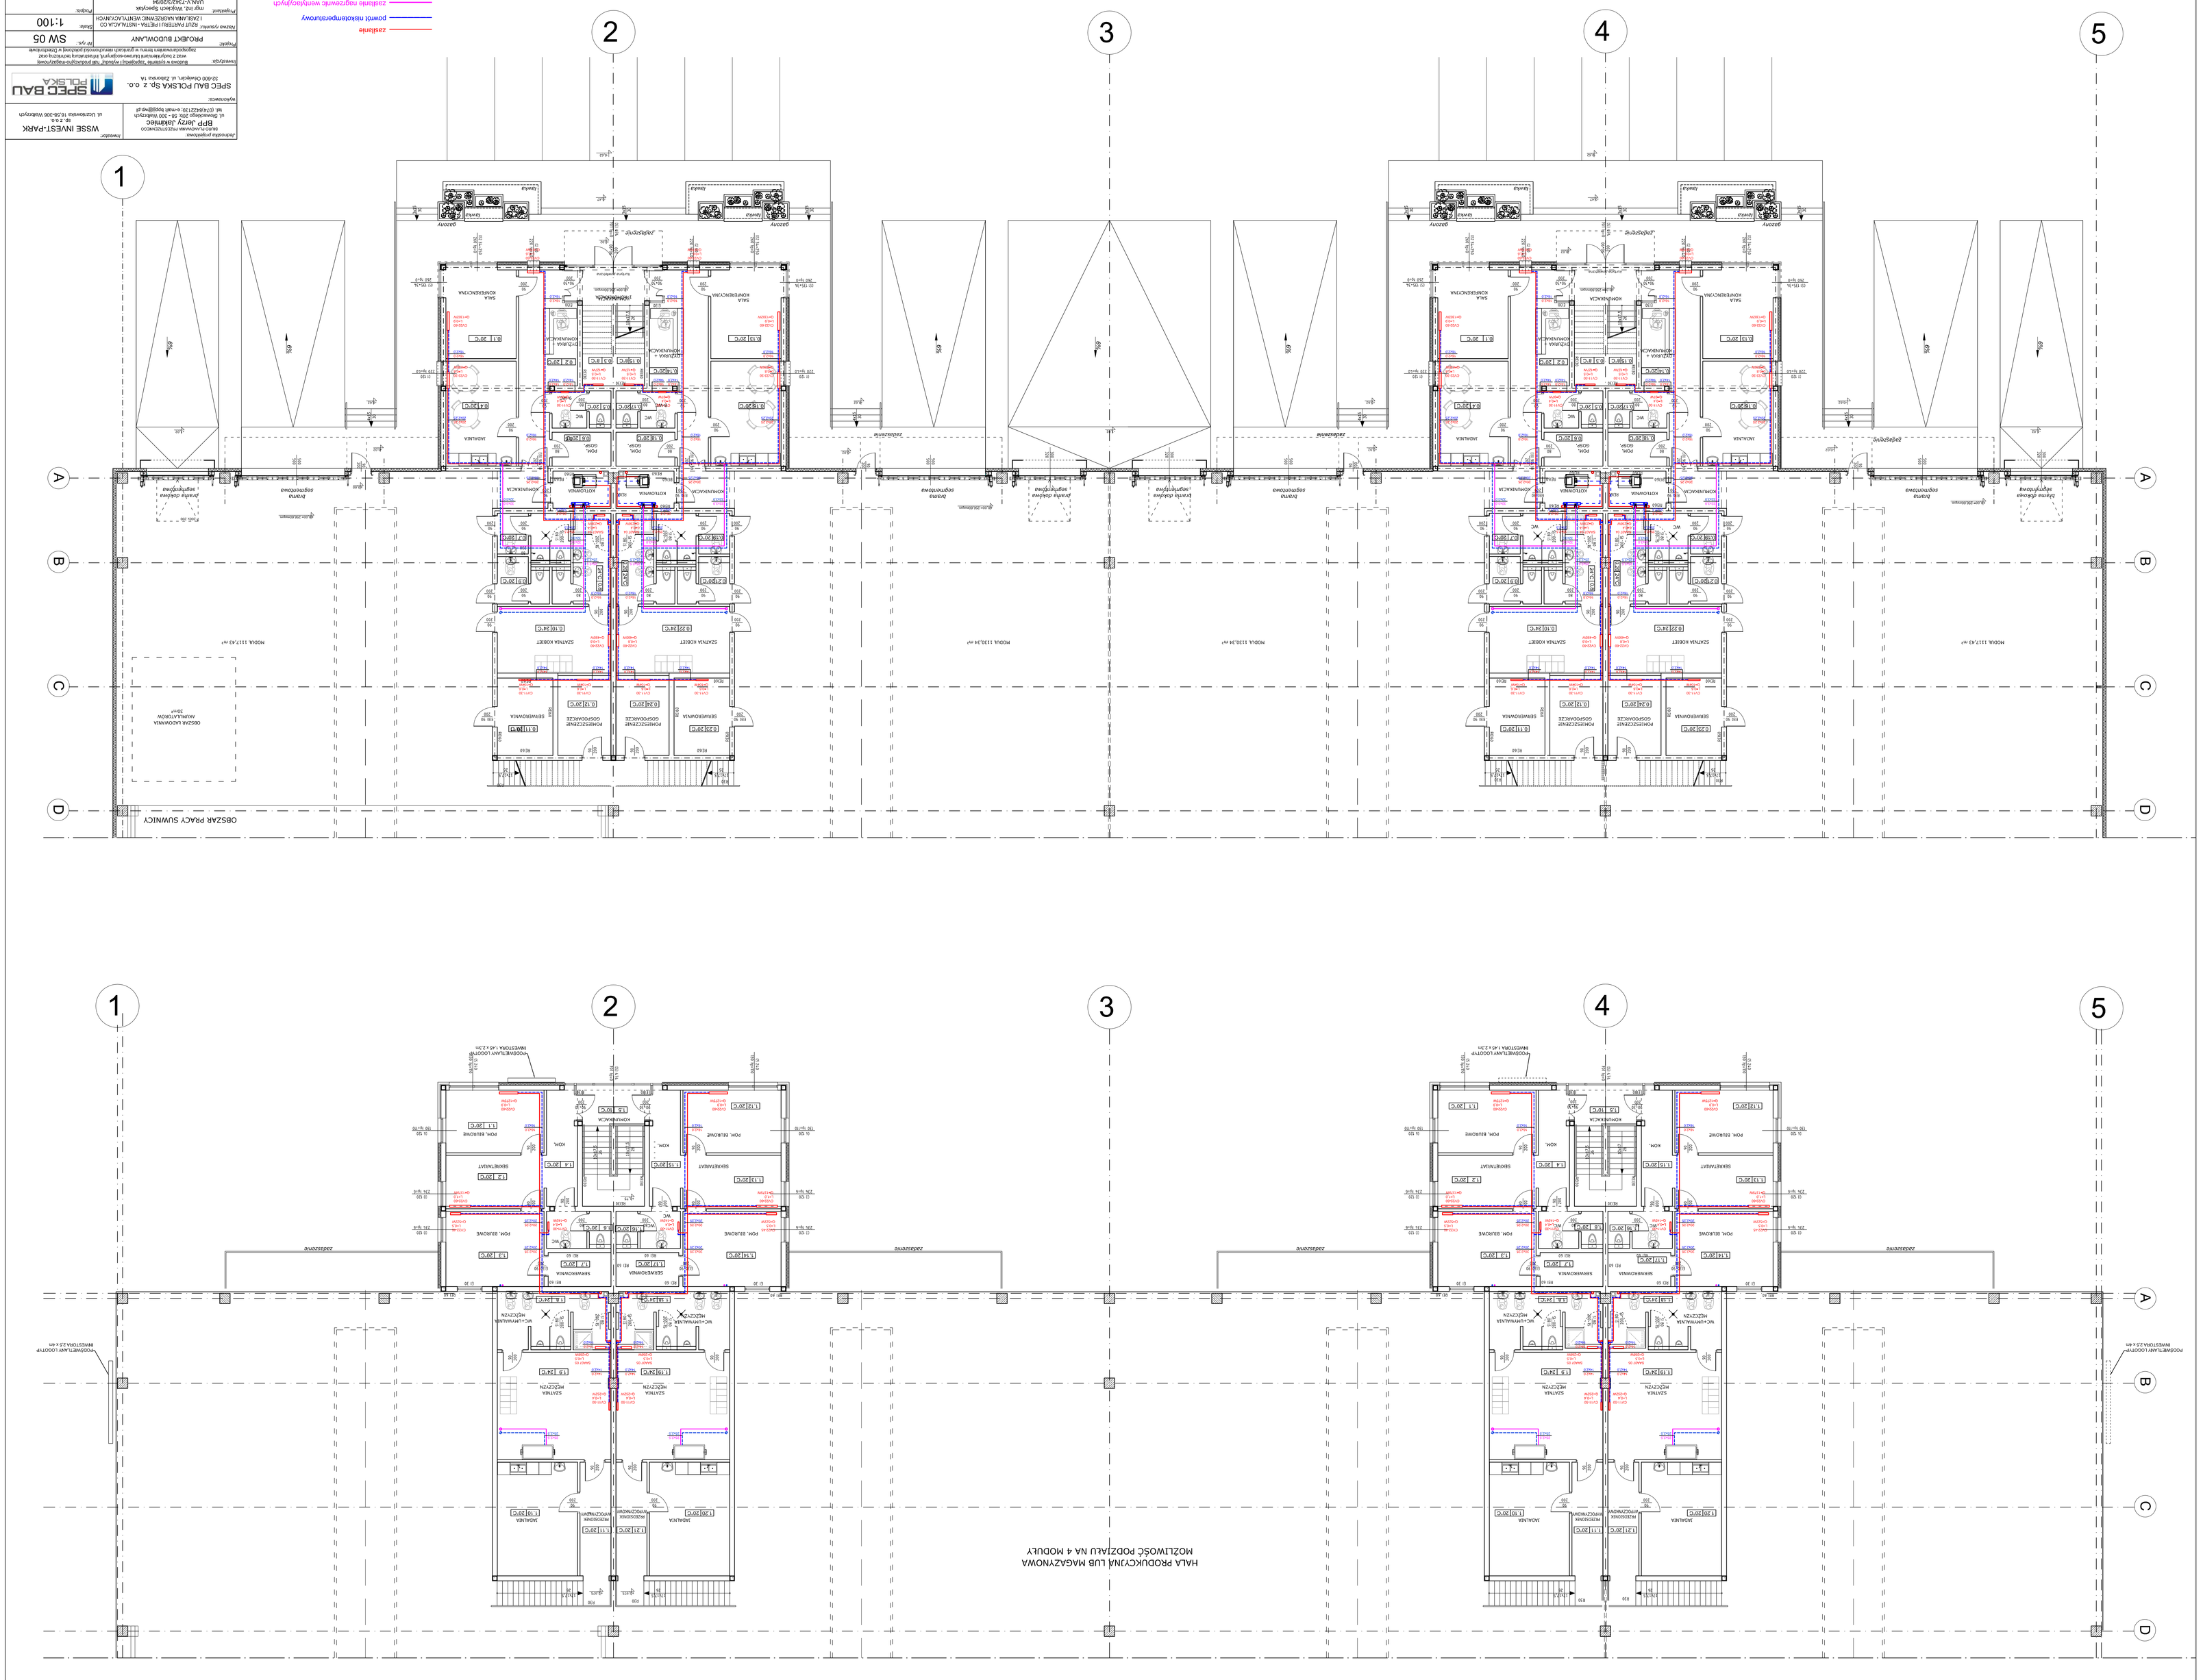
