


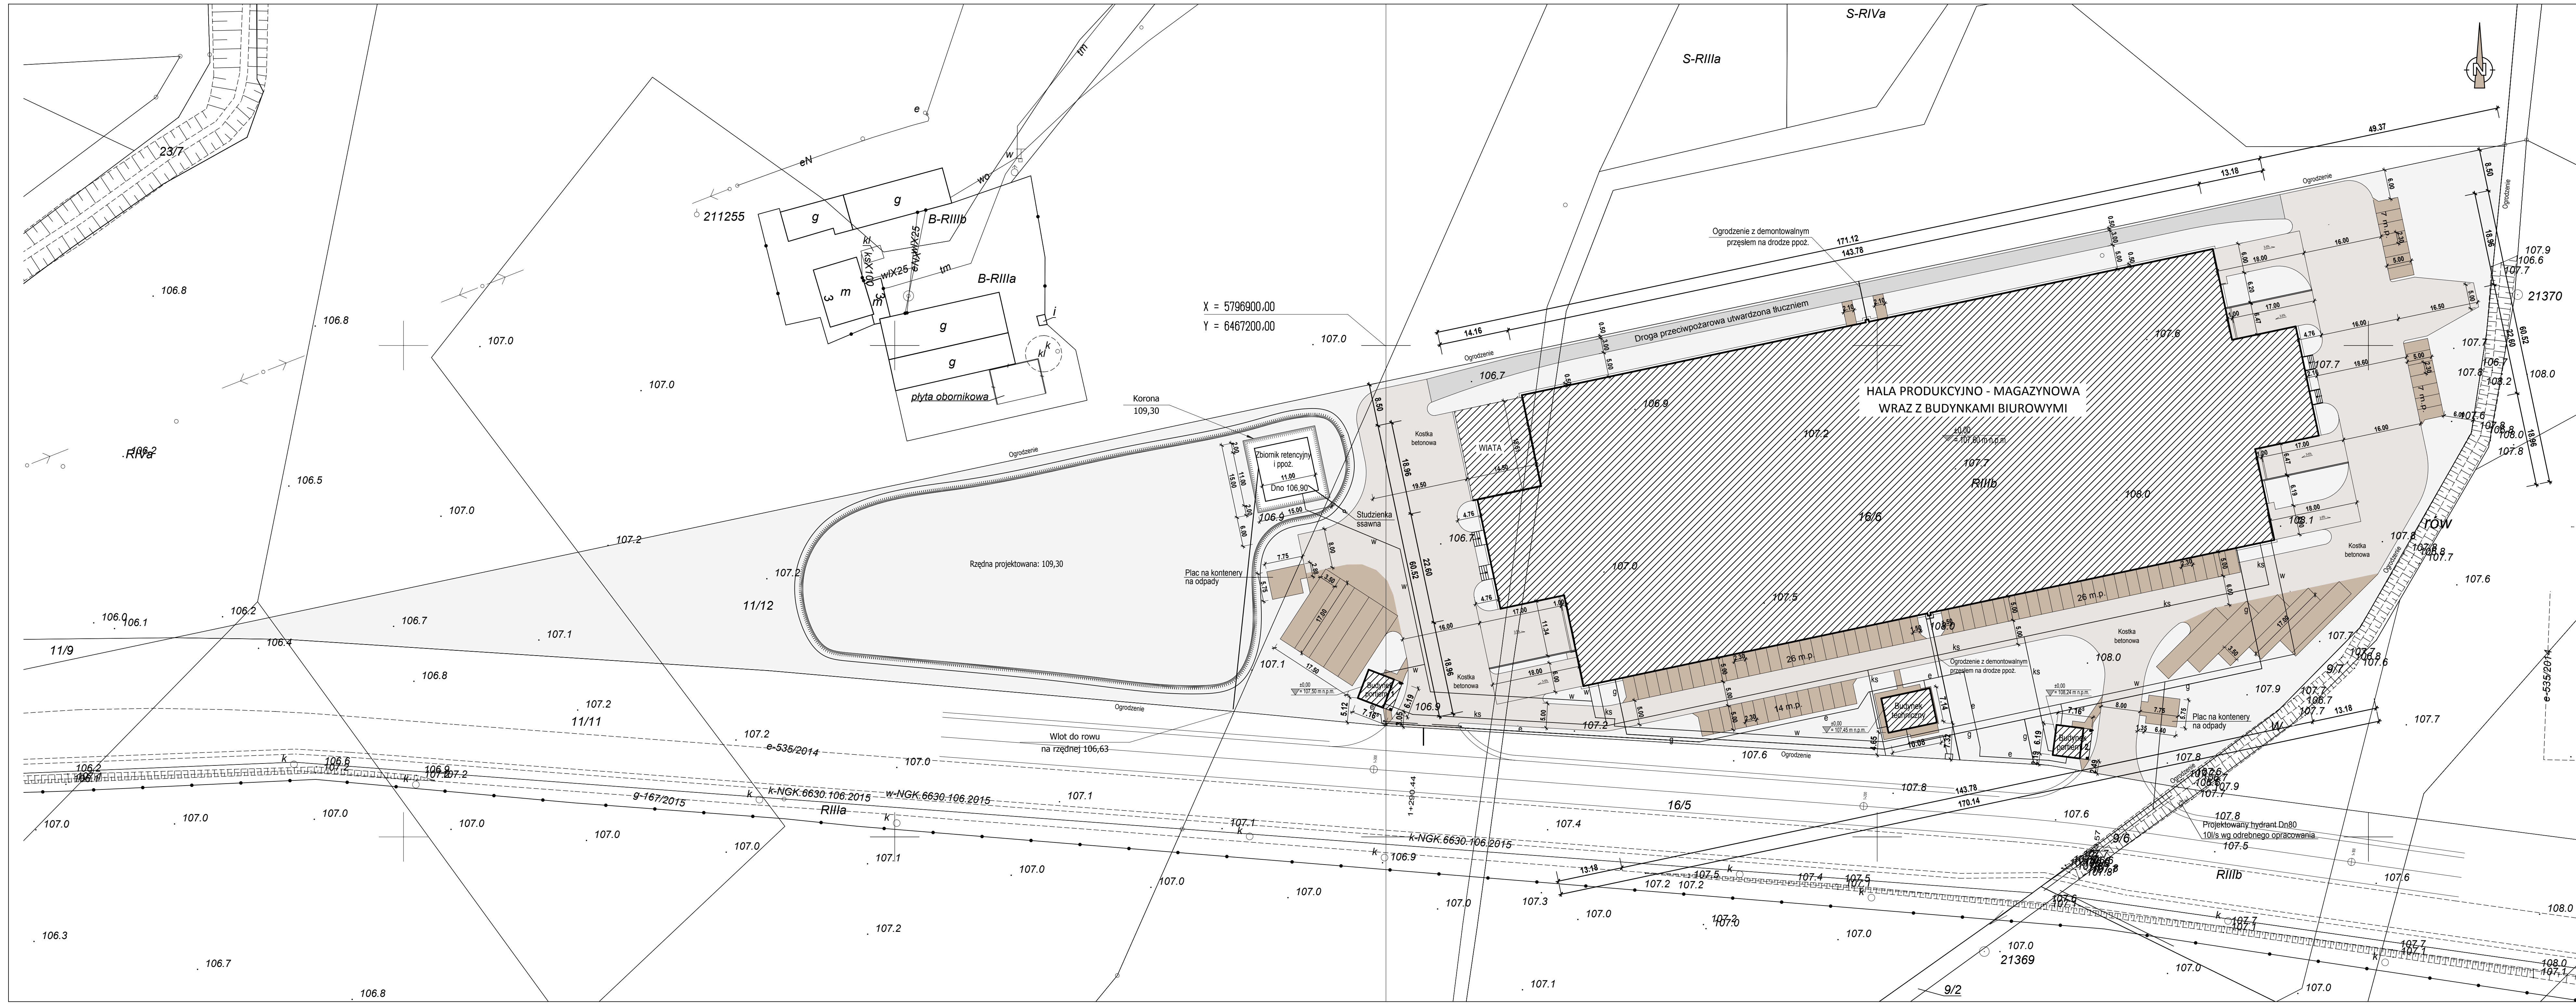

Uwaga:
Ogrodzenie z przesł systemowych montowane
na granicy nieruchomości, poza wjazdami.

Legenda

- projektowane budynki
- granice działki
- teren utwardzony - drogi
- teren utwardzony - chodniki, miejsca parkingowe, place

INWESTOR		WSSE "INVEST-PARK" Spółka z o.o. ul. Uczniowska 16 58-306 Wałbrzych	
ZAMAWIAJĄCY		"INVEST-PARK" DEVELOPMENT Sp. z o.o. ul. Uczniowska 16 58-306 Wałbrzych	
GENERALNY WYKONAWCA:		BUDIMEX S.A. ul. Stawki 40 01-040 Warszawa	
TEMAT OPRACOWANIA:	HAŁA PRODUKCYJNO - MAGAZYNOWA WRAZ Z BUDYNKAMI BIUROWYMI, BUDYNKIEM TECHNICZNYM, INFRASTRUKTURĄ ORAZ ZAGOSPODAROWANIEM TERENU Dz. nr 11/12, 16/6 obręb CHOĆCZA MAŁA gmina WRZEŚNIA		
STADIUM:	PROJEKT BUDOWLANY		
BRANŻA:	ARCHITEKTURA		
ZESPÓŁ PROJEKTOWY:			
FUNKCJA	IMIE I NAZWISKO	UPRAWNIENIA	PODPIS
Główny projektant	mgr inż. Marek Jan Kuślak	186/89/Pw	
Architektura	mgr inż. arch. Sławomir Pawłowski	WP-01A/OK/130/12009	
Opracowanie	tech. bud. Paweł Kulikowski		
Sprawdzający	mgr inż. arch. Maciej Sołga	upr. arch. nr 713126/P2003	
DATA	LIPIEC 2015	SKALA	1:500
TYTUŁ RYSUNKU		NR RYSUNKU	
PROJEKT ZAGOSPODAROWANIA TERENU		U 02 NR REWIZJI 00	