

1:100
1:100

pp 410,00m n.p.m.

RZĘDNA TERENU	417,01	417,02
RZĘDNA DNA PRZEWODU	416,11	416,21
RZĘDNA DNA WYKOPU	416,01	416,11
GŁĘBOKOŚĆ WYKOPU SPADEK [%]	0,90	0,94%
ODLEGŁOŚĆ	0,00	10,62m
ŚREDNICA		32PE

KORMET-PROJEKT mgr inż. Sebastian Kościelniak

ul. Ciernie 54-55, 58-160 Świebodzice tel. 504 784 325,
www.kormetprojekt.pl, biuro@kormetprojekt.pl

obiekt: BUDOWA BUDYNKÓW JEDNORODZINNYCH
W ZABUDOWIE SZEREGOWEJ

adres inwestycji:
58-307 Wałbrzych, dz. nr 342/5-342/15 Obręb 0011 Poniatów

inwestor:
INVEST-PARK DEVELOPMENT Sp. z o. o. ul. Uczniowska 16, 58-306 Wałbrzych

faza:
PROJEKT BUDOWLANY

branża:
INSTALACJE SANITARNE

projektant/nr uprawnień:
inż. Jan Migdał
ANF 2/1/83, UAN. VI-1/3/78/85, NBGP V-7342/3/93/98

podpis:

sprawdzający/nr uprawnień:

podpis:

asystent projektanta:
mgr inż. Sebastian Kościelniak


podpis:

rysunek:
Profil wewnętrznej doziemnej instalacji gazowej- budynek nr 1

data:
02.02.2017r.

skala:
1 : 100

nr rysunku:
IS-01

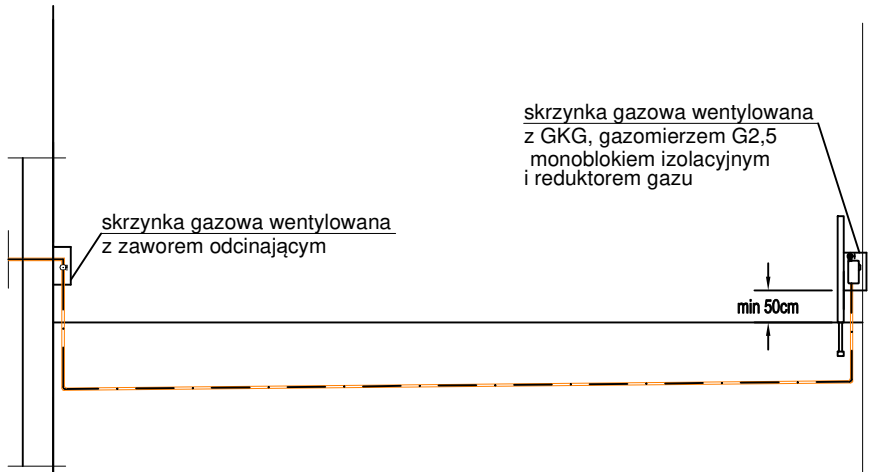

1:100
 1:100
 pp 410,00m n.p.m.

RZĘDNA TERENU	416,49		
RZĘDNA DNA PRZEWODU	415,59		
RZĘDNA DNA WYKOPU	415,49		
GŁĘBOKOŚĆ WYKOPU	0,90		0,93%
SPADEK [%]			
ODLEGŁOŚĆ	0,00	10,71m	
ŚREDNICA		32PE	

10,71 0,80 415,59 415,69 416,49

KORMET-PROJEKT mgr inż. Sebastian Kościelniak
 ul. Ciernie 54-55, 58-160 Świebodzice tel. 504 784 325,
 www.kormetprojekt.pl, biuro@kormetprojekt.pl

obiekt: BUDOWA BUDYNKÓW JEDNORODZINNYCH W ZABUDOWIE SZEREGOWEJ

adres inwestycji: 58-307 Wałbrzych, dz. nr 342/5-342/15 Obręb 0011 Poniatów

inwestor: INVEST-PARK DEVELOPMENT Sp. z o. o. ul. Uczniowska 16, 58-306 Wałbrzych

faza: **PROJEKT BUDOWLANY**


branża: **INSTALACJE SANITARNE**

projektant/nr uprawnień: inż. Jan Migdał ANF 2/1/83, UAN. VI-1/3/78/85, NBGP V-7342/3/93/98	podpis:
sprawdzający/nr uprawnień:	podpis:
asystent projektanta: mgr inż. Sebastian Kościelniak	podpis:

rysunek: Profil wewnętrznej doziemnej instalacji gazowej- budynek nr 2

data: 02.02.2017r.	skala: 1 : 100	nr rysunku: IS-02
-----------------------	-------------------	----------------------

1:100
1:100
pp 410,00m n.p.m.

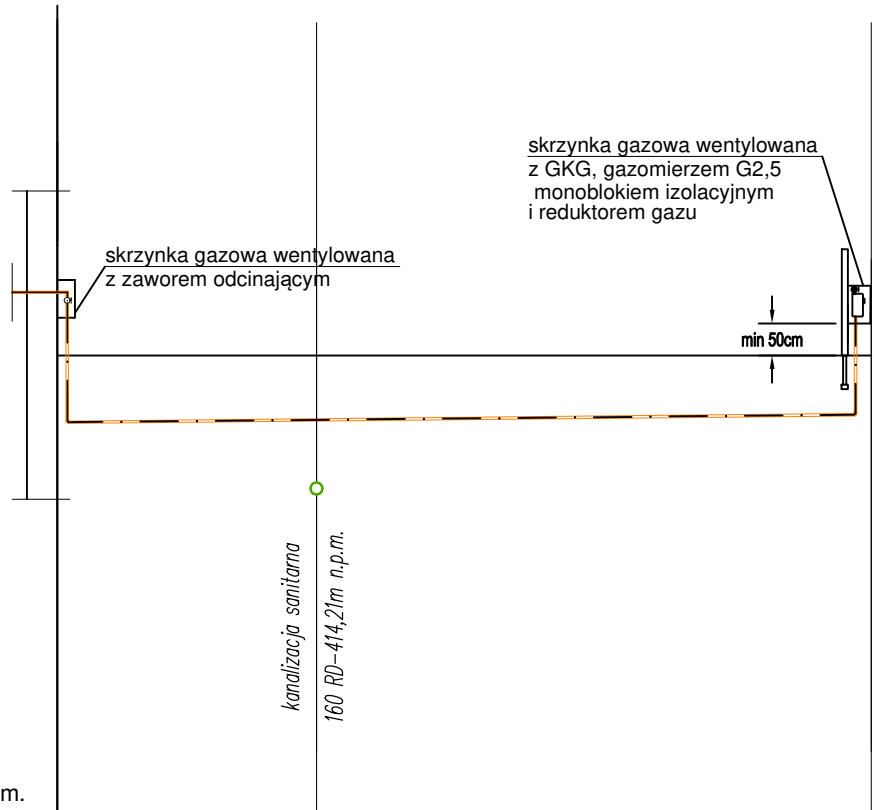

RZĘDNA TERENU	416,05	416,05	10,77 0,80 416,15 415,25 416,05
RZĘDNA DNA PRZEWODU	415,15	415,18	
RZĘDNA DNA WYKOPU	415,05	415,08	
GŁĘBOKOŚĆ WYKOPU SPADEK [%]	0,90	0,93%	
ODLEGŁOŚĆ	0,00	3,43	
ŚREDNICA	32PE		

KORMET-PROJEKT mgr inż. **Sebastian Kościelniak**
 ul. Ciernie 54-55, 58-160 Świebodzice tel. 504 784 325,
 www.kormetprojekt.pl, biuro@kormetprojekt.pl

obiekt: BUDOWA BUDYNKÓW JEDNORODZINNYCH W ZABUDOWIE SZEREGOWEJ

adres inwestycji: 58-307 Wałbrzych, dz. nr 342/5-342/15 Obręb 0011 Poniatów

inwestor: INVEST-PARK DEVELOPMENT Sp. z o. o. ul. Uczniowska 16, 58-306 Wałbrzych

faza: **PROJEKT BUDOWLANY**

branża: **INSTALACJE SANITARNE**


projektant/nr uprawnień: inż. Jan Migdał ANF 2/1/83, UAN. VI-1/3/78/85, NBGP V-7342/3/93/98	podpis:
sprawdzający/nr uprawnień:	podpis:
asystent projektanta: mgr inż. Sebastian Kościelniak	podpis:

rysunek: Profil wewnętrznej doziemnej instalacji gazowej- budynek nr 3

data: 02.02.2017r.	skala: 1 : 100	nr rysunku: IS-03
------------------------------	--------------------------	-----------------------------

1:100
1:100

pp 410,00m n.p.m.

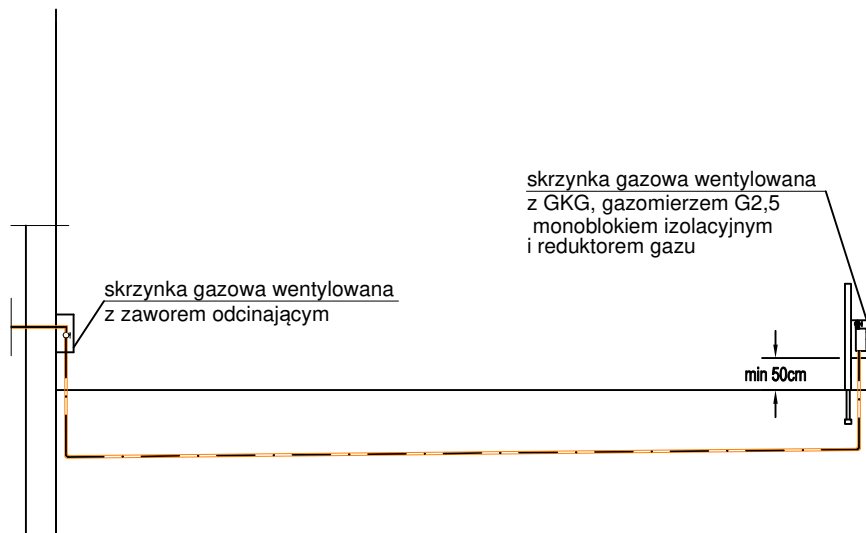

RZĘDNA TERENU	415,64		
RZĘDNA DNA PRZEWODU	414,74		
RZĘDNA DNA WYKOPU	414,64		
GŁĘBOKOŚĆ WYKOPU	0,90		0,92%
SPADEK [%]			
ODLEGŁOŚĆ	0,00	10,83m	
ŚREDNICA		32PE	

10,83 0,80 414,74 414,84 415,64

KORMET-PROJEKT mgr inż. Sebastian Kościelniak

ul. Ciernie 54-55, 58-160 Świebodzice tel. 504 784 325, www.kormetprojekt.pl, biuro@kormetprojekt.pl

obiekt: BUDOWA BUDYNKÓW JEDNORODZINNYCH W ZABUDOWIE SZEREGOWEJ

adres inwestycji: 58-307 Wałbrzych, dz. nr 342/5-342/15 Obręb 0011 Poniatów

inwestor: INVEST-PARK DEVELOPMENT Sp. z o. o. ul. Uczniowska 16, 58-306 Wałbrzych

faza: **PROJEKT BUDOWLANY**

branża: **INSTALACJE SANITARNE**

projektant/nr uprawnień: inż. Jan Migdał ANF 2/1/83, UAN. VI-1/3/78/85, NBGP V-7342/3/93/98

podpis:

sprawdzający/nr uprawnień:

podpis:

asystent projektanta: mgr inż. Sebastian Kościelniak

podpis:

rysunek: Profil wewnętrznej doziemnej instalacji gazowej- budynek nr 4


data: 02.02.2017r.

skala: 1 : 100

nr rysunku: IS-04

1:100
1:100

pp 410,00m n.p.m.

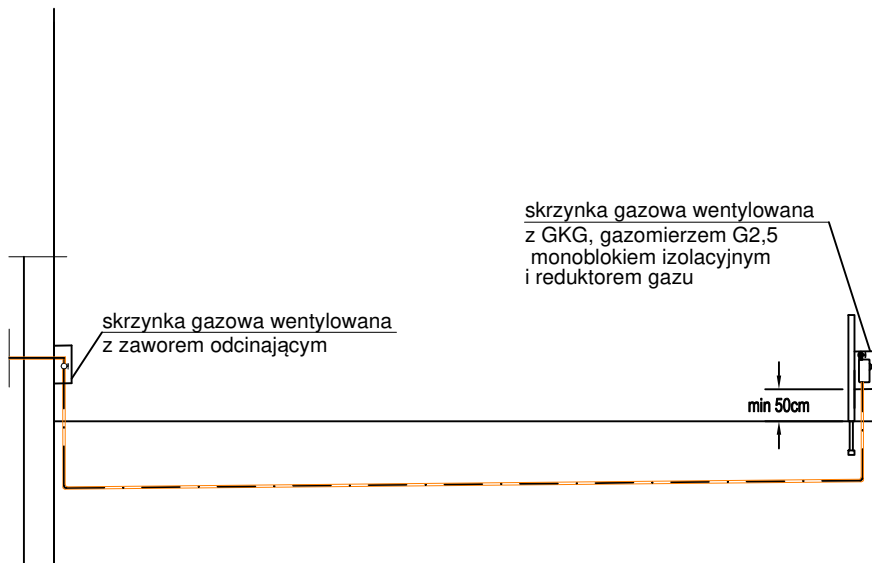

RZĘDNA TERENU	415,22		
RZĘDNA DNA PRZEWODU	414,32		
RZĘDNA DNA WYKOPU	414,22		
GŁĘBOKOŚĆ WYKOPU	0,90		0,92%
SPADEK [%]			
ODLEGŁOŚĆ	0,00	10,90m	
ŚREDNICA		32PE	

10,90 0,80 414,32 414,42 415,22

KORMET-PROJEKT mgr inż. Sebastian Kościelniak

ul. Ciernie 54-55, 58-160 Świebodzice tel. 504 784 325,
www.kormetprojekt.pl, biuro@kormetprojekt.pl

obiekt: BUDOWA BUDYNKÓW JEDNORODZINNYCH
W ZABUDOWIE SZEREGOWEJ

adres inwestycji:
58-307 Wałbrzych, dz. nr 342/5-342/15 Obręb 0011 Poniatów

inwestor:
INVEST-PARK DEVELOPMENT Sp. z o. o. ul. Uczniowska 16, 58-306 Wałbrzych

faza:
PROJEKT BUDOWLANY

branża:
INSTALACJE SANITARNE

projektant/nr uprawnień:
inż. Jan Migdał
ANF 2/1/83, UAN. VI-1/3/78/85, NBGP V-7342/3/93/98

podpis:

sprawdzający/nr uprawnień:

podpis:

asystent projektanta:
mgr inż. Sebastian Kościelniak

podpis:


rysunek:
Profil wewnętrznej doziemnej instalacji gazowej- budynek nr 5

data:
02.02.2017r.

skala:
1 : 100

nr rysunku:
IS-05

1:100
1:100
pp 410,00m n.p.m.

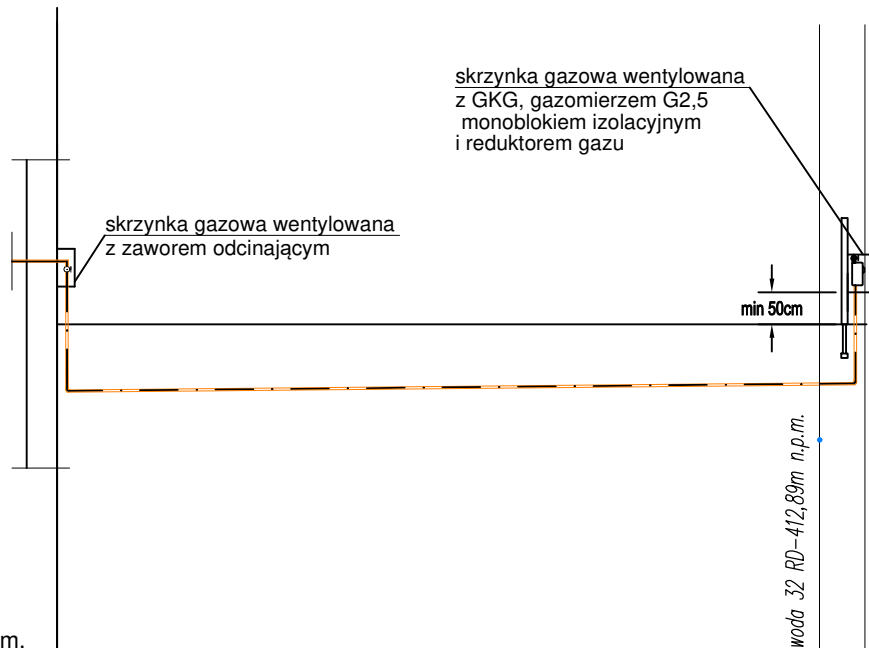

RZĘDNA TERENU	414,44	414,44
RZĘDNA DNA PRZEWODU	413,54	413,63
RZĘDNA DNA WYKOPU	413,44	413,53
GŁĘBOKOŚĆ WYKOPU	0,90	0,94%
SPADEK [%]		
ODLEGŁOŚĆ	0,00	10,09
ŚREDNICA	32PE	

10,69 0,80 413,54 413,64 414,44

KORMET-PROJEKT mgr inż. Sebastian Kościelniak

ul. Ciernie 54-55, 58-160 Świebodzice tel. 504 784 325,
www.kormetprojekt.pl, biuro@kormetprojekt.pl

obiekt: BUDOWA BUDYNKÓW JEDNORODZINNYCH
W ZABUDOWIE SZEREGOWEJ

adres inwestycji:
58-307 Wałbrzych, dz. nr 342/5-342/15 Obręb 0011 Poniałów

inwestor:
INVEST-PARK DEVELOPMENT Sp. z o. o. ul. Uczniowska 16, 58-306 Wałbrzych

faza:
PROJEKT BUDOWLANY

branża:
INSTALACJE SANITARNE

projektant/nr uprawnień:
inż. Jan Migdał
ANF 2/1/83, UAN. VI-1/3/78/85, NBGP V-7342/3/93/98

podpis:

sprawdzający/nr uprawnień:

podpis:

asystent projektanta:
mgr inż. Sebastian Kościelniak


podpis:

rysunek:
Profil wewnętrznej doziemnej instalacji gazowej- budynek nr 6


data:
02.02.2017r.

skala:
1 : 100

nr rysunku:
IS-06

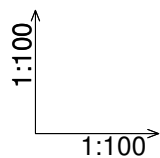

pp 410,00m n.p.m.

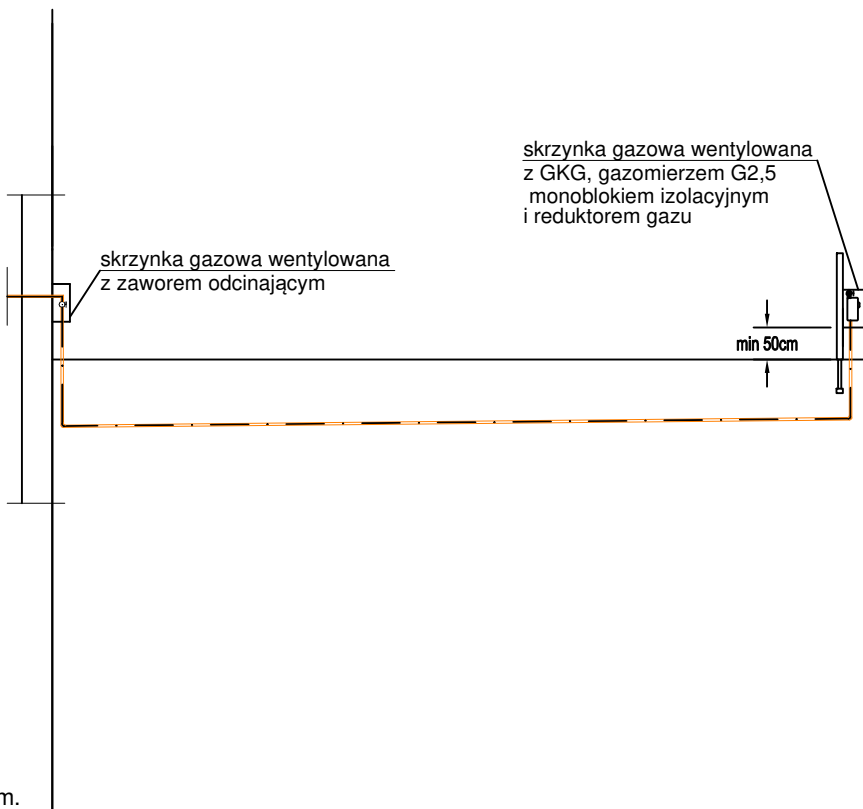


RZĘDNA TERENU	414,05		
RZĘDNA DNA PRZEWODU	413,15		
RZĘDNA DNA WYKOPU	413,05		
GŁĘBOKOŚĆ WYKOPU	0,90		0,93%
SPADEK [%]			
ODLEGŁOŚĆ	0,00	10,76m	
ŚREDNICA		32PE	

10,76 0,80 413,15 413,25 414,05

KORMET-PROJEKT mgr inż. Sebastian Kościelniak			
ul. Ciernie 54-55, 58-160 Świebodzice tel. 504 784 325, www.kormetprojekt.pl, biuro@kormetprojekt.pl			
obiekt: BUDOWA BUDYNKÓW JEDNORODZINNYCH W ZABUDOWIE SZEREGOWEJ			
adres inwestycji: 58-307 Wałbrzych, dz. nr 342/5-342/15 Obręb 0011 Poniatów			
inwestor: INVEST-PARK DEVELOPMENT Sp. z o. o. ul. Uczniowska 16, 58-306 Wałbrzych			
faza: PROJEKT BUDOWLANY			
branża: INSTALACJE SANITARNE			
projektant/nr uprawnień: inż. Jan Migdał ANF 2/1/83, UAN. VI-1/3/78/85, NBGP V-7342/3/93/98		podpis:	
sprawdzający/nr uprawnień:		podpis:	
asystent projektanta: mgr inż. Sebastian Kościelniak		podpis:	
rysunek: Profil wewnętrznej doziemnej instalacji gazowej- budynek nr 7			
data: 02.02.2017r.	skala: 1 : 100	nr rysunku: IS-07	

1:100
1:100
pp 410,00m n.p.m.

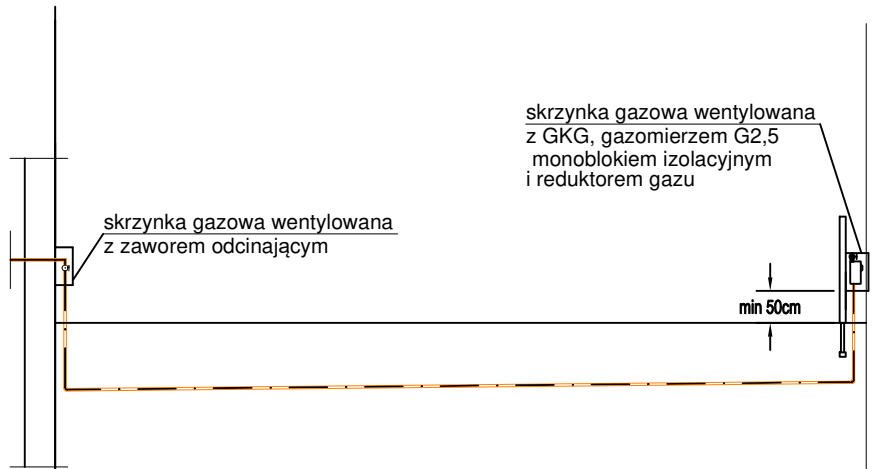

RZĘDNA TERENU	413,64	413,64
RZĘDNA DNA PRZEWODU	412,74	412,74
RZĘDNA DNA WYKOPU	412,64	412,64
GŁĘBOKOŚĆ WYKOPU	0,90	0,93%
SPADEK [%]		
ODLEGŁOŚĆ	0,00	10,73m
ŚREDNICA		32PE

10,73 0,80 412,74 412,84 413,64

KORMET-PROJEKT mgr inż. Sebastian Kościelniak

ul. Ciernie 54-55, 58-160 Świebodzice tel. 504 784 325,
www.kormetprojekt.pl, biuro@kormetprojekt.pl

obiekt: BUDOWA BUDYNKÓW JEDNORODZINNYCH
W ZABUDOWIE SZEREGOWEJ

adres inwestycji:
58-307 Wałbrzych, dz. nr 342/5-342/15 Obręb 0011 Poniatów

inwestor:
INVEST-PARK DEVELOPMENT Sp. z o. o. ul. Uczniowska 16, 58-306 Wałbrzych

faza:
PROJEKT BUDOWLANY

branża:
INSTALACJE SANITARNE

projektant/nr uprawnień:
inż. Jan Migdał
ANF 2/1/83, UAN. VI-1/3/78/85, NBGP V-7342/3/93/98

podpis:

sprawdzający/nr uprawnień:

podpis:

asystent projektanta:
mgr inż. Sebastian Kościelniak

podpis:

rysunek:
Profil wewnętrznej doziemnej instalacji gazowej- budynek nr 8

data:
02.02.2017r.

skala:
1 : 100

nr rysunku:
IS-08

1:100
1:100
pp 410,00m n.p.m.



RZĘDNA TERENU	413,22	413,22
RZĘDNA DNA PRZEWODU	412,32	412,41
RZĘDNA DNA WYKOPU	412,22	412,31
GŁĘBOKOŚĆ WYKOPU SPADEK [%]	0,90	0,94%
ODLEGŁOŚĆ	0,00	10,19
ŚREDNICA	32PE	

10,69 0,80 412,32 412,42 413,22

KORMET-PROJEKT mgr inż. Sebastian Kościelniak

ul. Ciernie 54-55, 58-160 Świebodzice tel. 504 784 325,
www.kormetprojekt.pl, biuro@kormetprojekt.pl

obiekt: BUDOWA BUDYNKÓW JEDNORODZINNYCH
W ZABUDOWIE SZEREGOWEJ

adres inwestycji:
58-307 Wałbrzych, dz. nr 342/5-342/15 Obręb 0011 Poniatów

inwestor:
INVEST-PARK DEVELOPMENT Sp. z o. o. ul. Uczniowska 16, 58-306 Wałbrzych

faza:
PROJEKT BUDOWLANY

branża:
INSTALACJE SANITARNE

projektant/nr uprawnień:
inż. Jan Migdał
ANF 2/1/83, UAN. VI-1/3/78/85, NBGP V-7342/3/93/98

podpis:

sprawdzający/nr uprawnień:

podpis:

asystent projektanta:
mgr inż. Sebastian Kościelniak


podpis:

rysunek:
Profil wewnętrznej doziemnej instalacji gazowej- budynek nr 9

data:
02.02.2017r.

skala:
1 : 100

nr rysunku:
IS-09

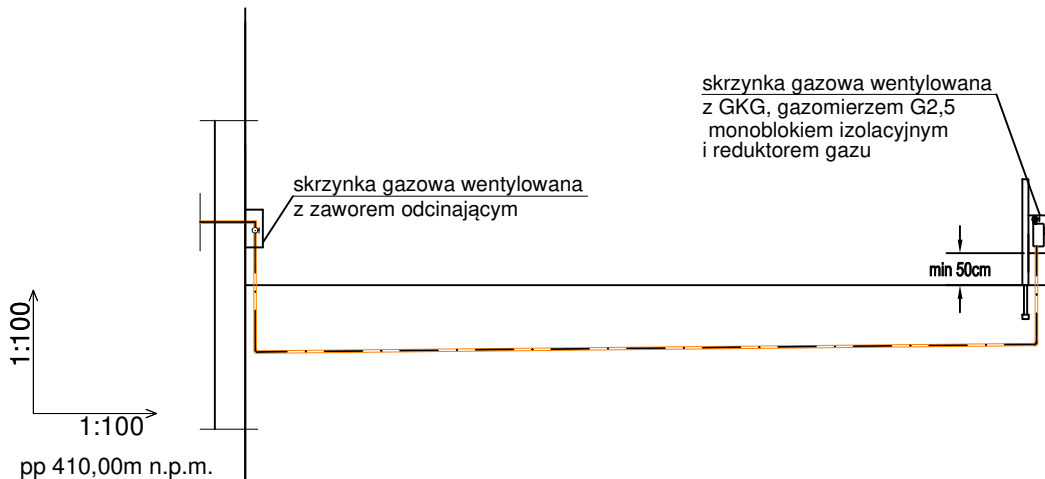


RZĘDNA TERENU	412,65		
RZĘDNA DNA PRZEWODU	411,75		
RZĘDNA DNA WYKOPU	411,65		
GŁĘBOKOŚĆ WYKOPU	0,90		0,94%
SPADEK [%]			
ODLEGŁOŚĆ	0,00	10,65m	
ŚREDNICA		32PE	

KORMET-PROJEKT mgr inż. Sebastian Kościelniak			
ul. Ciernie 54-55, 58-160 Świebodzice tel. 504 784 325, www.kormetprojekt.pl, biuro@kormetprojekt.pl			
obiekt: BUDOWA BUDYNKÓW JEDNORODZINNYCH W ZABUDOWIE SZEREGOWEJ			
adres inwestycji: 58-307 Wałbrzych, dz. nr 342/5-342/15 Obręb 0011 Poniatów			
inwestor: INVEST-PARK DEVELOPMENT Sp. z o. o. ul. Uczniowska 16, 58-306 Wałbrzych			
faza: PROJEKT BUDOWLANY			
branża: INSTALACJE SANITARNE			
projektant/nr uprawnień:	inż. Jan Migdał ANF 2/1/83, UAN. VI-f/3/78/85, NBGP V-7342/3/93/98		podpis:
sprawdzający/nr uprawnień:			podpis:
asystent projektanta:	mgr inż. Sebastian Kościelniak		podpis:
rysunek: Profil wewnętrznej doziemnej instalacji gazowej- budynek nr 10			
data: 02.02.2017r.	skala: 1 : 100	nr rysunku: IS-10	

1:100
1:100

pp 405,00m n.p.m.

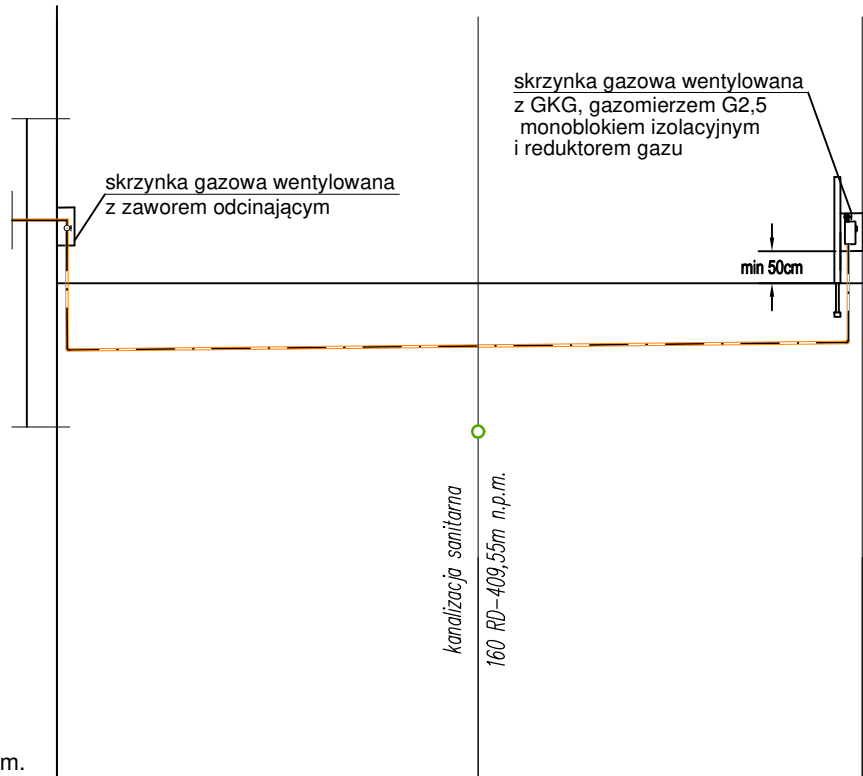

RZĘDNA TERENU	411,59	411,59	10,65
RZĘDNA DNA PRZEWODU	410,69	410,74	
RZĘDNA DNA WYKOPU	410,59	410,64	
GŁĘBOKOŚĆ WYKOPU	0,90	0,94%	
ODLEGŁOŚĆ	0,00	5,57	
ŚREDNICA	32PE		
SPADEK [%]			0,80

KORMET-PROJEKT mgr inż. Sebastian Kościelniak

ul. Ciernie 54-55, 58-160 Świebodzice tel. 504 784 325,
www.kormetprojekt.pl, biuro@kormetprojekt.pl

obiekt: BUDOWA BUDYNKÓW JEDNORODZINNYCH
W ZABUDOWIE SZEREGOWEJ

adres inwestycji:
58-307 Wałbrzych, dz. nr 342/5-342/15 Obręb 0011 Poniatów

inwestor:
INVEST-PARK DEVELOPMENT Sp. z o. o. ul. Uczniowska 16, 58-306 Wałbrzych

faza:
PROJEKT BUDOWLANY

branża:
INSTALACJE SANITARNE

projektant/nr uprawnień:
inż. Jan Migdał
ANF 2/1/83, UAN. VI-1/3/78/85, NBGP V-7342/3/93/98

podpis:

sprawdzający/nr uprawnień:

podpis:

asystent projektanta:
mgr inż. Sebastian Kościelniak


podpis:

rysunek:
Profil wewnętrznej doziemnej instalacji gazowej- budynek nr 11

data:
02.02.2017r.

skala:
1 : 100

nr rysunku:
IS-11

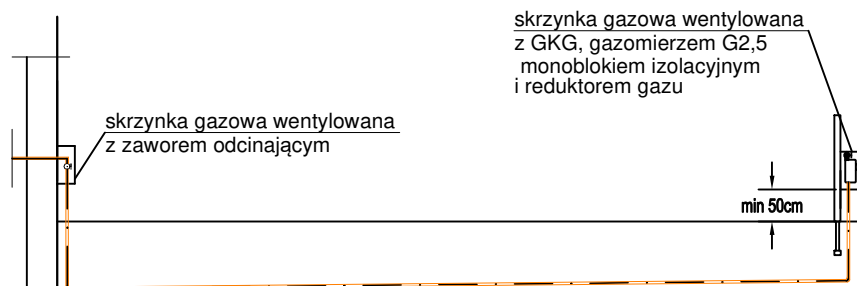

1:100
1:100

pp 405,00m n.p.m.

RZĘDNA TERENU	410,01	410,91	
RZĘDNA DNA PRZEWODU	410,01	410,11	
RZĘDNA DNA WYKOPU	409,91	410,11	
GŁĘBOKOŚĆ WYKOPU	0,90		0,94%
SPADEK [%]			
ODLEGŁOŚĆ	0,00	10,64m	
ŚREDNICA		32PE	

10,64 0,80 410,01 410,11 410,91

KORMET-PROJEKT mgr inż. Sebastian Kościelniak

ul. Ciernie 54-55, 58-160 Świebodzice tel. 504 784 325,
www.kormetprojekt.pl, biuro@kormetprojekt.pl

obiekt: BUDOWA BUDYNKÓW JEDNORODZINNYCH
W ZABUDOWIE SZEREGOWEJ

adres inwestycji:
58-307 Wałbrzych, dz. nr 342/5-342/15 Obręb 0011 Poniałów

inwestor:
INVEST-PARK DEVELOPMENT Sp. z o. o. ul. Uczniowska 16, 58-306 Wałbrzych

faza:
PROJEKT BUDOWLANY

branża:
INSTALACJE SANITARNE

projektant/nr uprawnień:
inż. Jan Migdał
ANF 2/1/83, UAN. VI-1/3/78/85, NBGP V-7342/3/93/98

podpis:

sprawdzający/nr uprawnień:

podpis:

asystent projektanta:
mgr inż. Sebastian Kościelniak



podpis:

rysunek:
Profil wewnętrznej doziemnej instalacji gazowej- budynek nr 12

data:
02.02.2017r.

skala:
1 : 100

nr rysunku:
IS-12

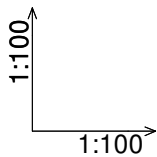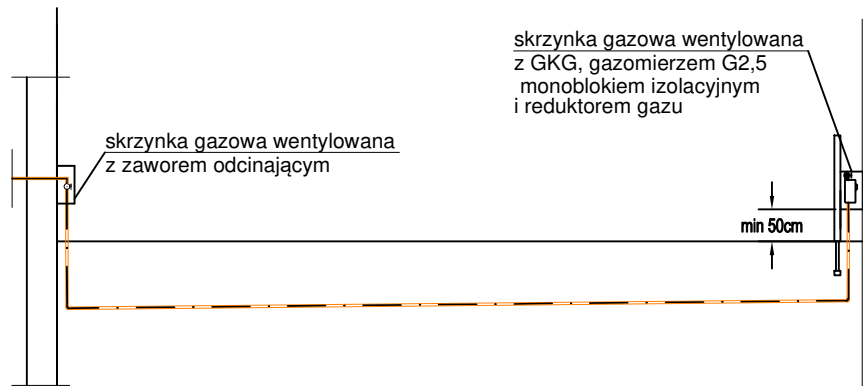

pp 400,00m n.p.m.

RZĘDNA TERENU	410,41		
RZĘDNA DNA PRZEWODU	409,51		
RZĘDNA DNA WYKOPU	409,41		
GŁĘBOKOŚĆ WYKOPU	0,90		0,94%
SPADEK [%]			
ODLEGŁOŚĆ	0,00	10,65m	
ŚREDNICA		32PE	

10,65 0,80 409,51 409,61 410,41

KORMET-PROJEKT mgr inż. Sebastian Kościelniak

ul. Ciernie 54-55, 58-160 Świebodzice tel. 504 784 325,
www.kormetprojekt.pl, biuro@kormetprojekt.pl

obiekt: BUDOWA BUDYNKÓW JEDNORODZINNYCH
W ZABUDOWIE SZEREGOWEJ

adres inwestycji:
58-307 Wałbrzych, dz. nr 342/5-342/15 Obręb 0011 Poniałów

inwestor:
INVEST-PARK DEVELOPMENT Sp. z o. o. ul. Uczniowska 16, 58-306 Wałbrzych

faza:
PROJEKT BUDOWLANY

branża:
INSTALACJE SANITARNE

projektant/nr uprawnień:
inż. Jan Migdał
ANF 2/1/83, UAN. VI-f/3/78/85, NBGP V-7342/3/93/98

podpis:

sprawdzający/nr uprawnień:

podpis:

asystent projektanta:
mgr inż. Sebastian Kościelniak


podpis:

rysunek:
Profil wewnętrznej doziemnej instalacji gazowej- budynek nr 13

data:
02.02.2017r.

skala:
1 : 100

nr rysunku:
IS-13

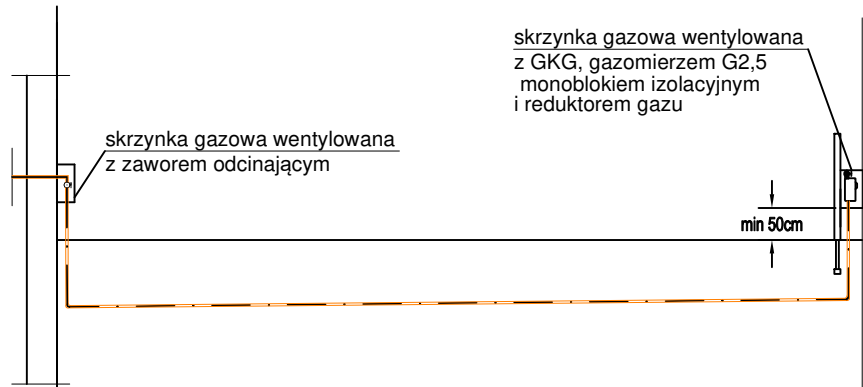

1:100
1:100
pp 400,00m n.p.m.

RZĘDNA TERENU	409,98	409,98
RZĘDNA DNA PRZEWODU	409,09	409,19
RZĘDNA DNA WYKOPU	408,98	409,09
GŁĘBOKOŚĆ WYKOPU	0,90	0,80
SPADEK [%]		0,94%
ODLEGŁOŚĆ	0,00	10,65m
ŚREDNICA		32PE

KORMET-PROJEKT mgr inż. Sebastian Kościelniak

ul. Ciernie 54-55, 58-160 Świebodzice tel. 504 784 325,
www.kormetprojekt.pl, biuro@kormetprojekt.pl

obiekt: BUDOWA BUDYNKÓW JEDNORODZINNYCH
W ZABUDOWIE SZEREGOWEJ

adres inwestycji:
58-307 Wałbrzych, dz. nr 342/5-342/15 Obręb 0011 Poniatów

inwestor:
INVEST-PARK DEVELOPMENT Sp. z o. o. ul. Uczniowska 16, 58-306 Wałbrzych

faza:
PROJEKT BUDOWLANY

branża:
INSTALACJE SANITARNE

projektant/nr uprawnień:
inż. Jan Migdał
ANF 2/1/83, UAN. VI-f/3/78/85, NBGP V-7342/3/93/98

podpis:

sprawdzający/nr uprawnień:

podpis:

asystent projektanta:
mgr inż. Sebastian Kościelniak


podpis:

rysunek:
Profil wewnętrznej doziemnej instalacji gazowej- budynek nr 14

data:
02.02.2017r.

skala:
1 : 100

nr rysunku:
IS-14

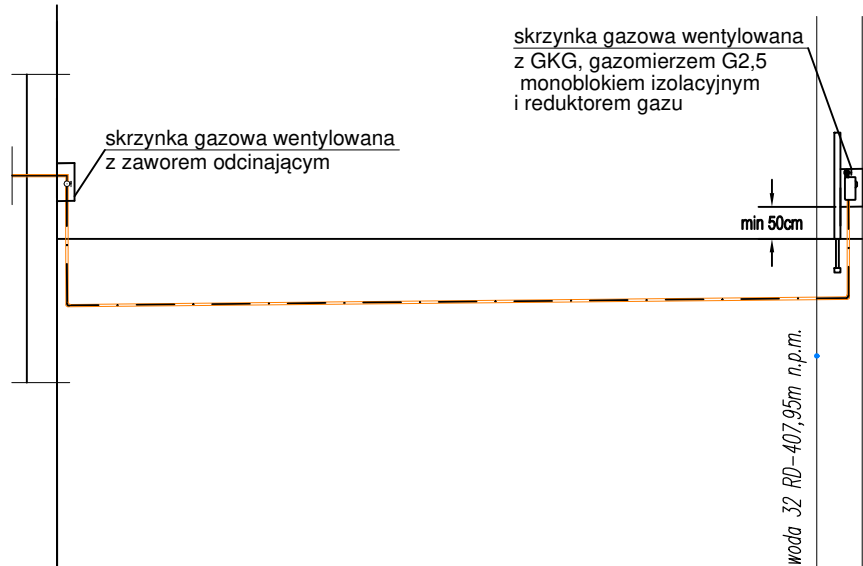

1:100
1:100
pp 400,00m n.p.m.

RZĘDNA TERENU	409,52	409,52
RZĘDNA DNA PRZEWODU	408,62	408,74
RZĘDNA DNA WYKOPU	408,52	408,74
GŁĘBOKOŚĆ WYKOPU	0,90	0,80
SPADEK [%]		0,94%
ODLEGŁOŚĆ	0,00	10,05
ŚREDNICA	32PE	

KORMET-PROJEKT mgr inż. Sebastian Kościelniak

ul. Ciernie 54-55, 58-160 Świebodzice tel. 504 784 325,
www.kormetprojekt.pl, biuro@kormetprojekt.pl

obiekt: BUDOWA BUDYNKÓW JEDNORODZINNYCH
W ZABUDOWIE SZEREGOWEJ

adres inwestycji:
58-307 Wałbrzych, dz. nr 342/5-342/15 Obręb 0011 Poniatów

inwestor:
INVEST-PARK DEVELOPMENT Sp. z o. o. ul. Uczniowska 16, 58-306 Wałbrzych

faza:
PROJEKT BUDOWLANY

branża:
INSTALACJE SANITARNE

projektant/nr uprawnień:
inż. Jan Migdał
ANF 2/1/83, UAN. VI-1/3/78/85, NBGP V-7342/3/93/98

podpis:

sprawdzający/nr uprawnień:

podpis:

asystent projektanta:
mgr inż. Sebastian Kościelniak


podpis:

rysunek:
Profil wewnętrznej doziemnej instalacji gazowej- budynek nr 15

data:
02.02.2017r.

skala:
1 : 100

nr rysunku:
IS-15

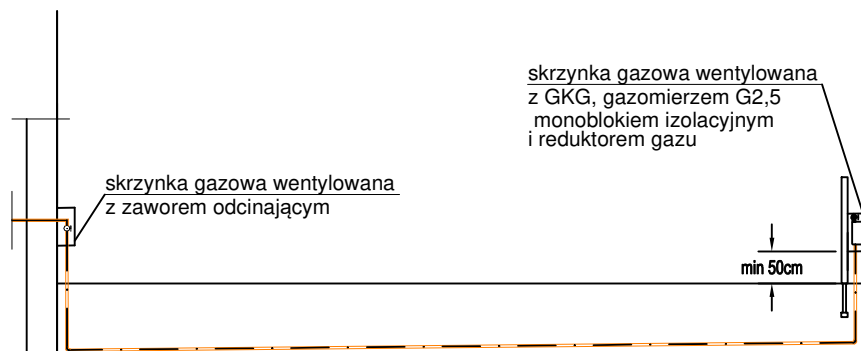

1:100
1:100
pp 410,00m n.p.m.

RZĘDNA TERENU	408,54	
RZĘDNA DNA PRZEWODU	407,64	
RZĘDNA DNA WYKOPU	407,54	
GŁĘBOKOŚĆ WYKOPU	0,90	0,94%
SPADEK [%]		
ODLEGŁOŚĆ	0,00	10,67m
ŚREDNICA		32PE

10,67 0,80 407,64 407,74 408,54

KORMET-PROJEKT mgr inż. Sebastian Kościelniak

ul. Ciernie 54-55, 58-160 Świebodzice tel. 504 784 325,
www.kormetprojekt.pl, biuro@kormetprojekt.pl

obiekt: BUDOWA BUDYNKÓW JEDNORODZINNYCH
W ZABUDOWIE SZEREGOWEJ

adres inwestycji:
58-307 Wałbrzych, dz. nr 342/5-342/15 Obręb 0011 Poniatów

inwestor:
INVEST-PARK DEVELOPMENT Sp. z o. o. ul. Uczniowska 16, 58-306 Wałbrzych

faza:
PROJEKT BUDOWLANY

branża:
INSTALACJE SANITARNE

projektant/nr uprawnień:
inż. Jan Migdał
ANF 2/1/83, UAN. VI-1/3/78/85, NBGP V-7342/3/93/98

podpis:

sprawdzający/nr uprawnień:

podpis:

asystent projektanta:
mgr inż. Sebastian Kościelniak


podpis:

rysunek:
Profil wewnętrznej doziemnej instalacji gazowej- budynek nr 16

data:
02.02.2017r.


skala:
1 : 100

nr rysunku:
IS-16

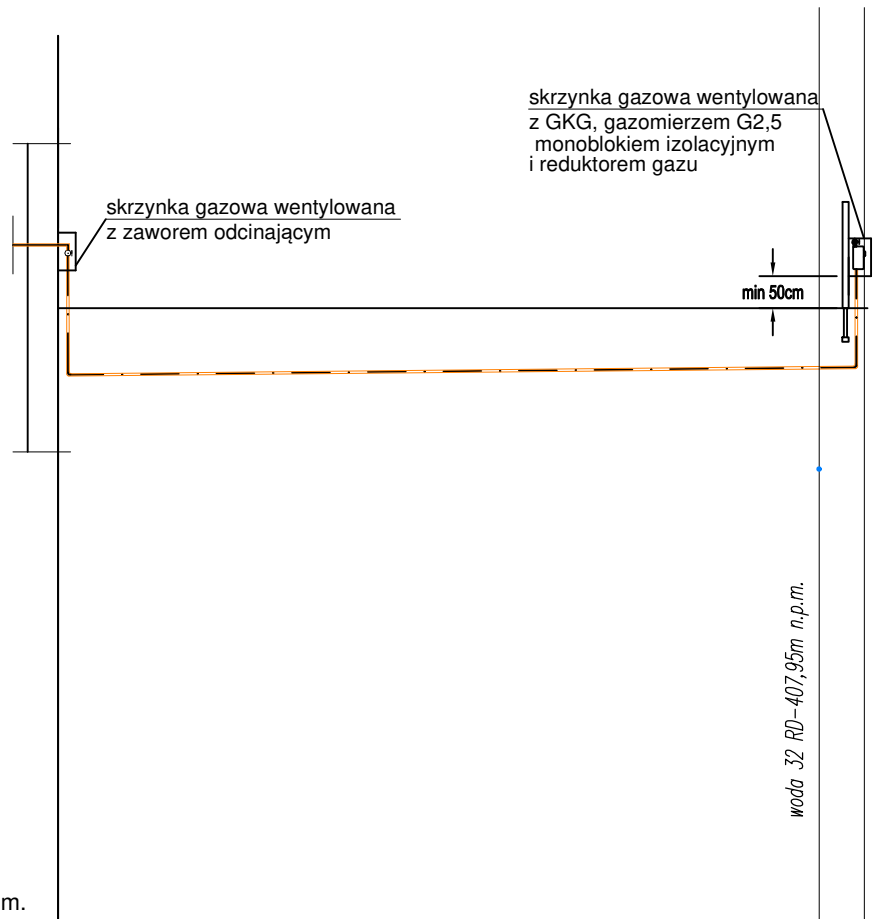

RZĘDNA TERENU	408,12	408,12
RZĘDNA DNA PRZEWODU	407,22	407,31
RZĘDNA DNA WYKOPU	407,12	407,21
GŁĘBOKOŚĆ WYKOPU	0,90	0,94%
SPADEK [%]	0,90	0,94%
ODLEGŁOŚĆ	0,00	10,07
		10,67
ŚREDNICA		32PE

KORMET-PROJEKT mgr inż. Sebastian Kościelniak		
ul. Ciernie 54-55, 58-160 Świebodzice tel. 504 784 325, www.kormetprojekt.pl, biuro@kormetprojekt.pl		
obiekt: BUDOWA BUDYNKÓW JEDNORODZINNYCH W ZABUDOWIE SZEREGOWEJ		
adres inwestycji: 58-307 Wałbrzych, dz. nr 342/5-342/15 Obręb 0011 Poniałów		
inwestor: INVEST-PARK DEVELOPMENT Sp. z o. o. ul. Uczniowska 16, 58-306 Wałbrzych		
faza: PROJEKT BUDOWLANY		
branża: INSTALACJE SANITARNE		
projektant/nr uprawnień: inż. Jan Migdał ANF 2/1/83, UAN. VI-1/3/78/85, NBGP V-7342/3/93/98	podpis:	
sprawdzający/nr uprawnień:	podpis:	
asystent projektanta: mgr inż. Sebastian Kościelniak	podpis:	
rysunek: Profil wewnętrznej doziemnej instalacji gazowej- budynek nr 17		
data: 02.02.2017r.	skala: 1 : 100	nr rysunku: IS-17

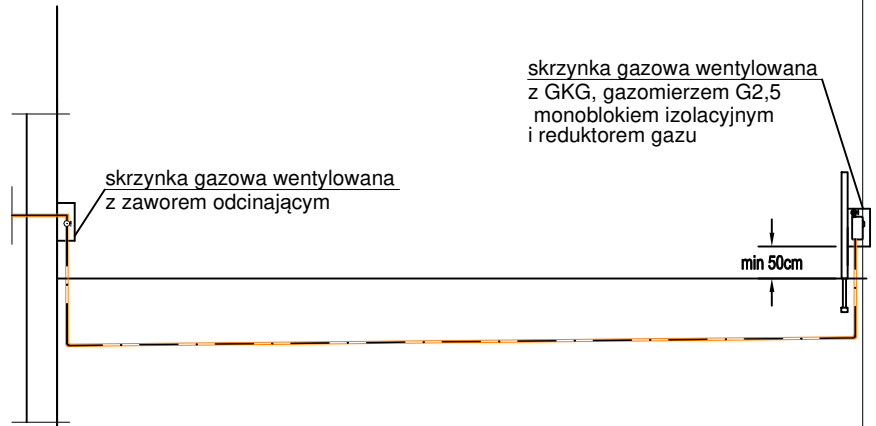


1:100
1:100
pp 410,00m n.p.m.

RZĘDNA TERENU	407,48			
RZĘDNA DNA PRZEWODU	406,58			
RZĘDNA DNA WYKOPU	406,48			
GŁĘBOKOŚĆ WYKOPU	0,90			
SPADEK [%]			0,94%	
ODLEGŁOŚĆ	0,00		10,66m	
ŚREDNICA			32PE	



10,66

KORMET-PROJEKT mgr inż. Sebastian Kościelniak			
ul. Ciernie 54-55, 58-160 Świebodzice tel. 504 784 325, www.kormetprojekt.pl, biuro@kormetprojekt.pl			
obiekt: BUDOWA BUDYNKÓW JEDNORODZINNYCH W ZABUDOWIE SZEREGOWEJ			
adres inwestycji: 58-307 Wałbrzych, dz. nr 342/5-342/15 Obręb 0011 Poniatów			
inwestor: INVEST-PARK DEVELOPMENT Sp. z o. o. ul. Uczniowska 16, 58-306 Wałbrzych			
faza: PROJEKT BUDOWLANY			
branża: INSTALACJE SANITARNE			
projektant/nr uprawnień: inż. Jan Migdał ANF 2/1/83, UAN. VI-1/3/78/85, NBGP V-7342/3/93/98	podpis:		
sprawdzający/nr uprawnień:	podpis:		
asystent projektanta: mgr inż. Sebastian Kościelniak	podpis:		
rysunek: Profil wewnętrznej doziemnej instalacji gazowej- budynek nr 18			
data: 02.02.2017r.	skala: 1 : 100	nr rysunku: IS-18	

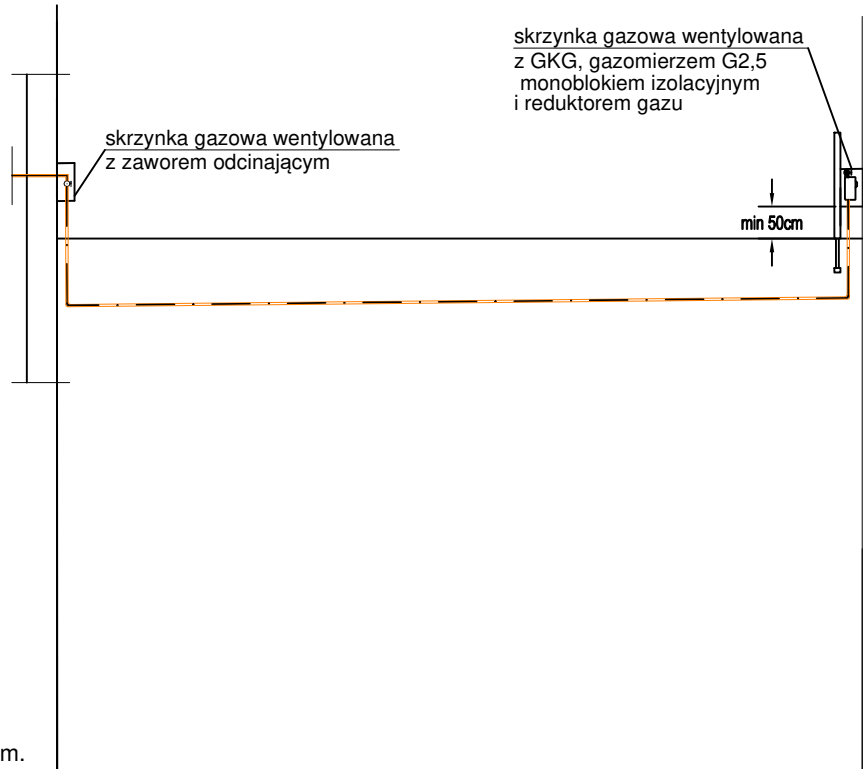

RZĘDNA TERENU	407,06		
RZĘDNA DNA PRZEWODU	406,16		
RZĘDNA DNA WYKOPU	406,06		
GŁĘBOKOŚĆ WYKOPU	0,90		0,94%
SPADEK [%]			
ODLEGŁOŚĆ	0,00	10,65m	
ŚREDNICA		32PE	

KORMET-PROJEKT mgr inż. Sebastian Kościelniak			
ul. Ciernie 54-55, 58-160 Świebodzice tel. 504 784 325, www.kormetprojekt.pl, biuro@kormetprojekt.pl			
obiekt: BUDOWA BUDYNKÓW JEDNORODZINNYCH W ZABUDOWIE SZEREGOWEJ			
adres inwestycji: 58-307 Wałbrzych, dz. nr 342/5-342/15 Obręb 0011 Poniatów			
inwestor: INVEST-PARK DEVELOPMENT Sp. z o. o. ul. Uczniowska 16, 58-306 Wałbrzych			
faza: PROJEKT BUDOWLANY			
branża: INSTALACJE SANITARNE			
projektant/nr uprawnień:	inż. Jan Migdał	ANF 2/1/83, UAN. VI-1/3/78/85, NBGP V-7342/3/93/98	podpis:
sprawdzający/nr uprawnień:			podpis:
asystent projektanta:	mgr inż. Sebastian Kościelniak		podpis:
rysunek: Profil wewnętrznej doziemnej instalacji gazowej- budynek nr 19			
data: 02.02.2017r.	skala: 1 : 100	nr rysunku: IS-19	

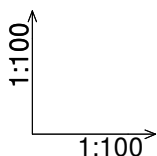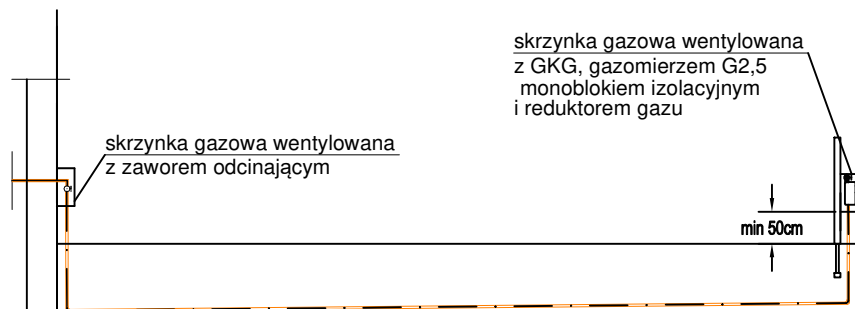

pp 400,00m n.p.m.

RZĘDNA TERENU	406,61		
RZĘDNA DNA PRZEWODU	405,71		
RZĘDNA DNA WYKOPU	405,61		
GŁĘBOKOŚĆ WYKOPU	0,90		0,94%
SPADEK [%]			
ODLEGŁOŚĆ	0,00	10,65m	
ŚREDNICA		32PE	

10,65 0,80 405,71 405,81 406,61

KORMET-PROJEKT mgr inż. Sebastian Kościelniak

ul. Ciernie 54-55, 58-160 Świebodzice tel. 504 784 325,
www.kormetprojekt.pl, biuro@kormetprojekt.pl

obiekt: BUDOWA BUDYNKÓW JEDNORODZINNYCH
W ZABUDOWIE SZEREGOWEJ

adres inwestycji:
58-307 Wałbrzych, dz. nr 342/5-342/15 Obręb 0011 Poniatów

inwestor:
INVEST-PARK DEVELOPMENT Sp. z o. o. ul. Uczniowska 16, 58-306 Wałbrzych

faza:
PROJEKT BUDOWLANY

branża:
INSTALACJE SANITARNE

projektant/nr uprawnień:
inż. Jan Migdał
ANF 2/1/83, UAN. VI-f/3/78/85, NBGP V-7342/3/93/98

podpis:

sprawdzający/nr uprawnień:

podpis:

asystent projektanta:
mgr inż. Sebastian Kościelniak

podpis:

rysunek:
Profil wewnętrznej doziemnej instalacji gazowej- budynek nr 20


data:
02.02.2017r.

skala:
1 : 100

nr rysunku:
IS-20

1:100
1:100

pp 400,00m n.p.m.

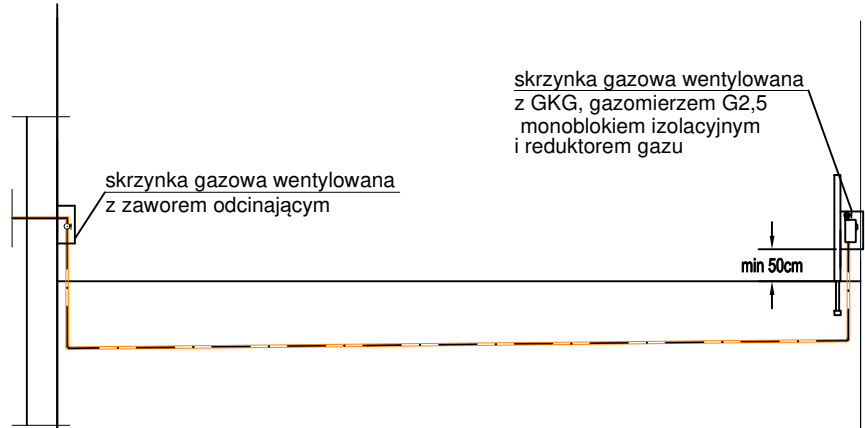

RZĘDNA TERENU	405,56		405,56
RZĘDNA DNA PRZEWODU	404,66		404,76
RZĘDNA DNA WYKOPIU	404,56		404,66
GŁĘBOKOŚĆ WYKOPIU SPADEK [%]	0,90		0,94%
ODLEGŁOŚĆ	0,00	10,63m	10,63
ŚREDNICA		32PE	

KORMET-PROJEKT mgr inż. Sebastian Kościelniak

ul. Ciernie 54-55, 58-160 Świebodzice tel. 504 784 325,
www.kormetprojekt.pl, biuro@kormetprojekt.pl

obiekt: BUDOWA BUDYNKÓW JEDNORODZINNYCH
W ZABUDOWIE SZEREGOWEJ

adres inwestycji:
58-307 Wałbrzych, dz. nr 342/5-342/15 Obręb 0011 Poniatów

inwestor:
INVEST-PARK DEVELOPMENT Sp. z o. o. ul. Uczniowska 16, 58-306 Wałbrzych

faza:
PROJEKT BUDOWLANY

branża:
INSTALACJE SANITARNE

projektant/nr uprawnień:
inż. Jan Migdał
ANF 2/1/83, UAN. VI-1/3/78/85, NBGP V-7342/3/93/98

podpis:

sprawdzający/nr uprawnień:

podpis:

asystent projektanta:
mgr inż. Sebastian Kościelniak


podpis:

rysunek:
Profil wewnętrznej doziemnej instalacji gazowej- budynek nr 21

data:
02.02.2017r.

skala:
1 : 100


nr rysunku:
IS-21

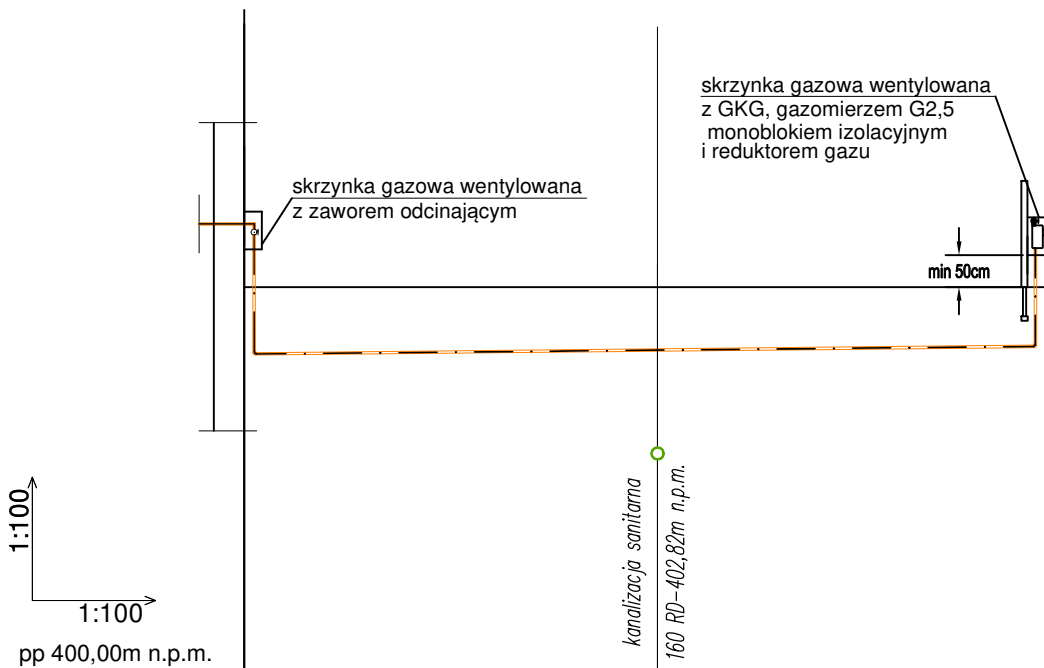

RZĘDNA TERENU	405,10	405,10	
RZĘDNA DNA PRZEWODU	404,20	404,25	
RZĘDNA DNA WYKOPU	404,10	404,15	
GŁĘBOKOŚĆ WYKOPU	0,90		0,94%
SPADEK [%]			
ODLEGŁOŚĆ	0,00	5,47	10,62
ŚREDNICA	32PE		

KORMET-PROJEKT mgr inż. Sebastian Kościelniak			
ul. Ciernie 54-55, 58-160 Świebodzice tel. 504 784 325, www.kormetprojekt.pl, biuro@kormetprojekt.pl			
obiekt: BUDOWA BUDYNKÓW JEDNORODZINNYCH W ZABUDOWIE SZEREGOWEJ			
adres inwestycji: 58-307 Wałbrzych, dz. nr 342/5-342/15 Obręb 0011 Poniatów			
inwestor: INVEST-PARK DEVELOPMENT Sp. z o. o. ul. Uczniowska 16, 58-306 Wałbrzych			
faza: PROJEKT BUDOWLANY			
branża: INSTALACJE SANITARNE			
projektant/nr uprawnień:	inż. Jan Migdał	ANF 2/1/83, UAN. VI-1/3/78/85, NBGP V-7342/3/93/98	podpis:
sprawdzający/nr uprawnień:			podpis:
asystent projektanta:	mgr inż. Sebastian Kościelniak		podpis:
rysunek: Profil wewnętrznej doziemnej instalacji gazowej- budynek nr 22			
data: 02.02.2017r.	skala: 1 : 100	nr rysunku: IS-22	


1:100
1:100
pp 400,00m n.p.m.

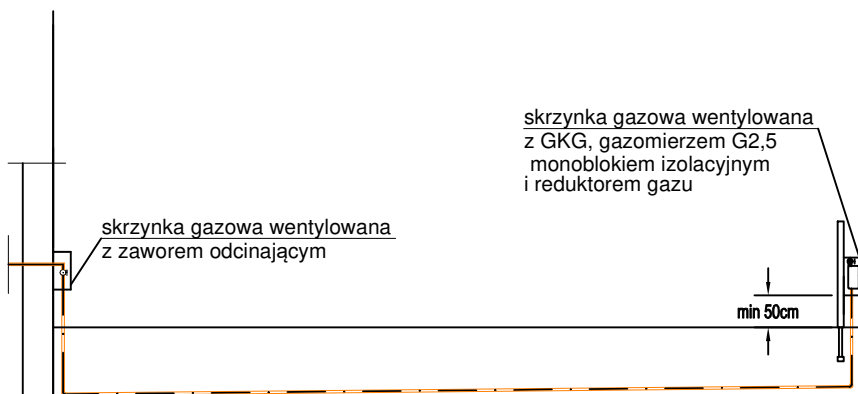

RZĘDNA TERENU	404,65			
RZĘDNA DNA PRZEWODU	403,75			
RZĘDNA DNA WYKOPU	403,65			
GŁĘBOKOŚĆ WYKOPU	0,90			0,93%
SPADEK [%]				
ODLEGŁOŚĆ	0,00		10,70m	
ŚREDNICA			32PE	

404,65
403,85
403,75
0,80
10,70

KORMET-PROJEKT mgr inż. Sebastian Kościelniak			
ul. Ciernie 54-55, 58-160 Świebodzice tel. 504 784 325, www.kormetprojekt.pl, biuro@kormetprojekt.pl			
obiekt: BUDOWA BUDYNKÓW JEDNORODZINNYCH W ZABUDOWIE SZEREGOWEJ			
adres inwestycji: 58-307 Wałbrzych, dz. nr 342/5-342/15 Obręb 0011 Poniatów			
inwestor: INVEST-PARK DEVELOPMENT Sp. z o. o. ul. Uczniowska 16, 58-306 Wałbrzych			
faza: PROJEKT BUDOWLANY			
branża: INSTALACJE SANITARNE			
projektant/nr uprawnień: inż. Jan Migdał ANF 2/1/83, UAN. VI-f/3/78/85, NBGP V-7342/3/93/98	podpis:		
sprawdzający/nr uprawnień:	podpis:		
asystent projektanta: mgr inż. Sebastian Kościelniak	podpis:		
rysunek: Profil wewnętrznej doziemnej instalacji gazowej- budynek nr 23			
data: 02.02.2017r.	skala: 1 : 100	nr rysunku: IS-23	

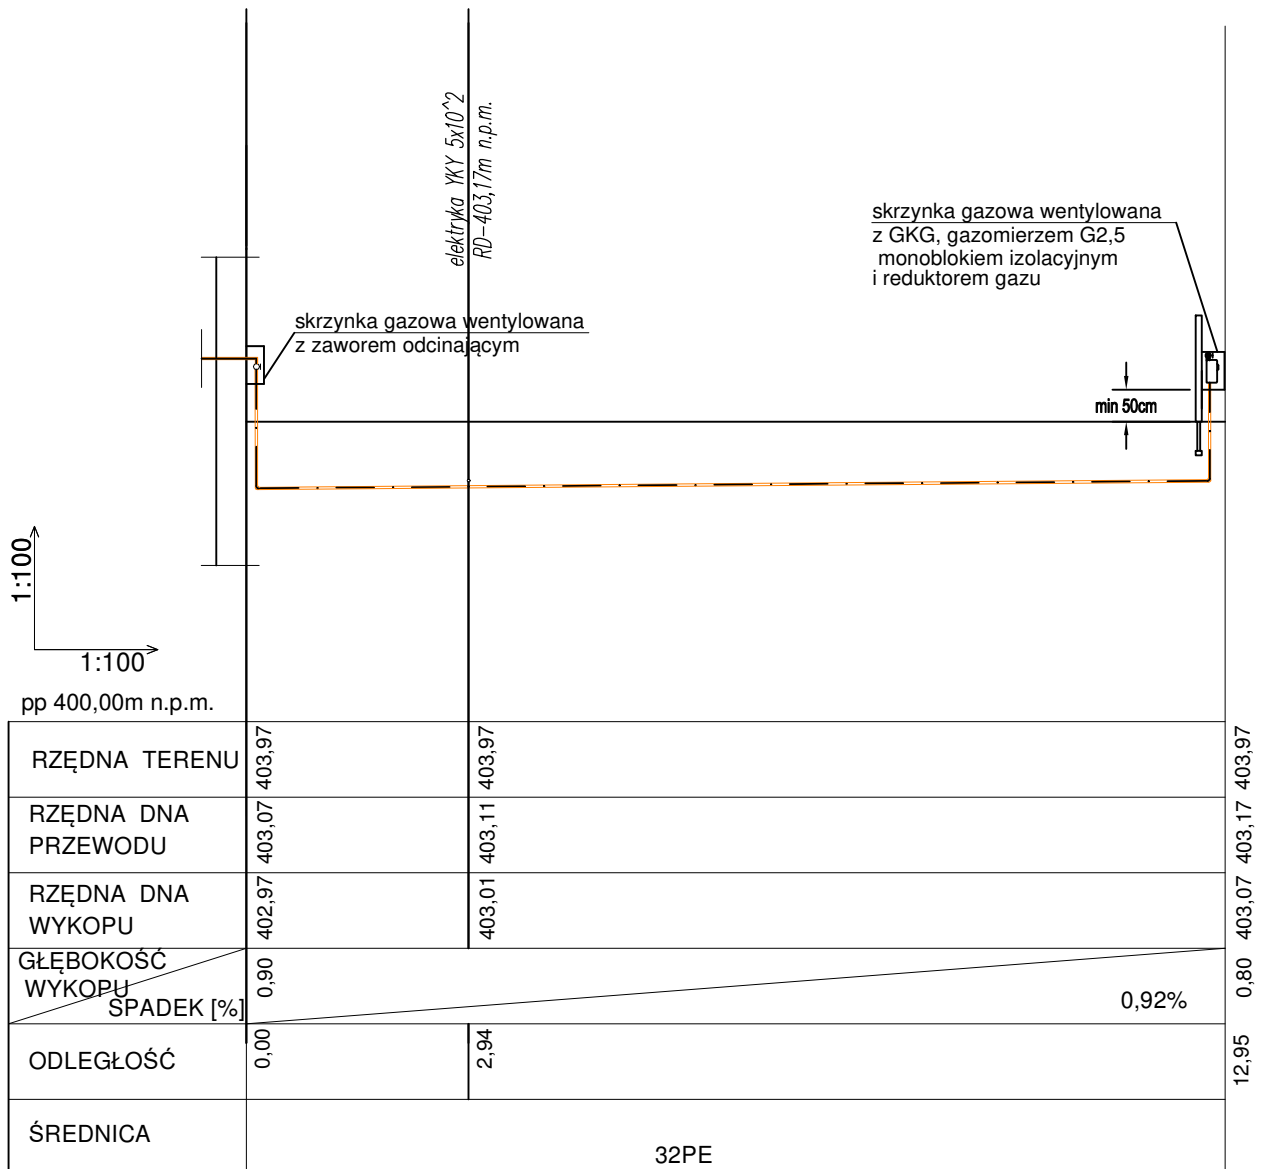

KORMET-PROJEKT mgr inż. Sebastian Kościelniak

ul. Ciernie 54-55, 58-160 Świebodzice tel. 504 784 325,
www.kormetprojekt.pl, biuro@kormetprojekt.pl

obiekt: BUDOWA BUDYNKÓW JEDNORODZINNYCH
W ZABUDOWIE SZEREGOWEJ

adres inwestycji:
58-307 Wałbrzych, dz. nr 342/5-342/15 Obręb 0011 Poniatów

inwestor:
INVEST-PARK DEVELOPMENT Sp. z o. o. ul. Uczniowska 16, 58-306 Wałbrzych

faza:
PROJEKT BUDOWLANY

branża:
INSTALACJE SANITARNE

projektant/nr uprawnień:
inż. Jan Migdał
ANF 2/1/83, UAN. VI-1/3/78/85, NBGP V-7342/3/93/98

podpis:

sprawdzający/nr uprawnień:

podpis:

asystent projektanta:

mgr inż. Sebastian Kościelniak

podpis:

rysunek:

Profil wewnętrznej doziemnej instalacji gazowej- budynek nr 24


data:
02.02.2017r.

skala:
1 : 100

nr rysunku:
IS-24

1:100
1:100

pp 400,00m n.p.m.

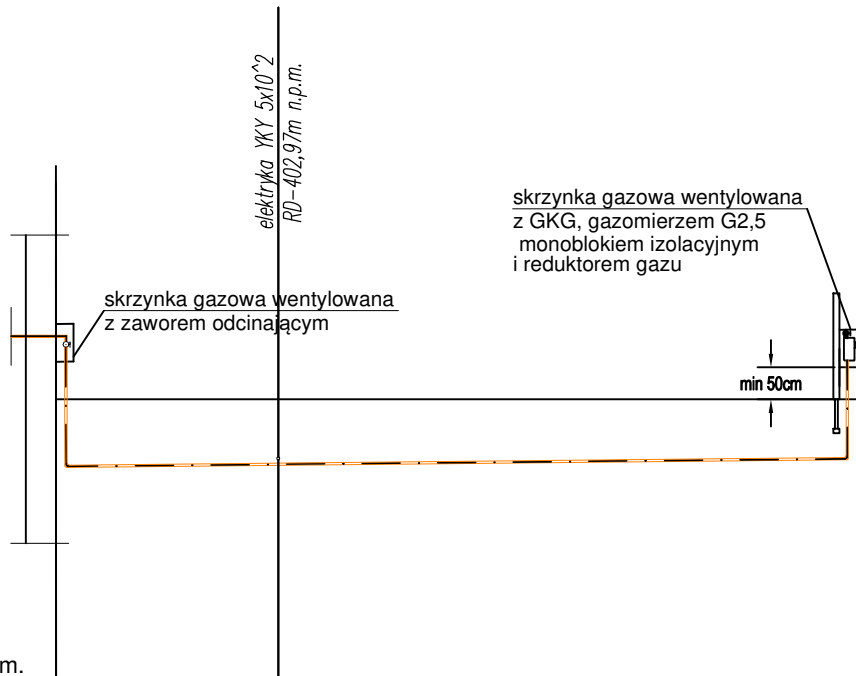

RZĘDNA TERENU	403,77	403,77		
RZĘDNA DNA PRZEWODU	402,87	402,90		
RZĘDNA DNA WYKOPU	402,77	402,80		
GŁĘBOKOŚĆ WYKOPU	0,90			0,94%
SPADEK [%]				
ODLEGŁOŚĆ	0,00	2,94	10,65m	10,65
ŚREDNICA			32PE	

KORMET-PROJEKT mgr inż. Sebastian Kościelniak

ul. Ciernie 54-55, 58-160 Świebodzice tel. 504 784 325,
www.kormetprojekt.pl, biuro@kormetprojekt.pl

obiekt: BUDOWA BUDYNKÓW JEDNORODZINNYCH
W ZABUDOWIE SZEREGOWEJ

adres inwestycji:
58-307 Wałbrzych, dz. nr 342/5-342/15 Obręb 0011 Poniatów

inwestor:
INVEST-PARK DEVELOPMENT Sp. z o. o. ul. Uczniowska 16, 58-306 Wałbrzych

faza:
PROJEKT BUDOWLANY

branża:
INSTALACJE SANITARNE

projektant/nr uprawnień:
inż. Jan Migdał
ANF 2/1/83, UAN. VI-1/3/78/85, NBGP V-7342/3/93/98

podpis:

sprawdzający/nr uprawnień:

podpis:

asystent projektanta:
mgr inż. Sebastian Kościelniak


podpis:

rysunek:
Profil wewnętrznej doziemnej instalacji gazowej- budynek nr 25

data:
02.02.2017r.

skala:
1 : 100

nr rysunku:
IS-25

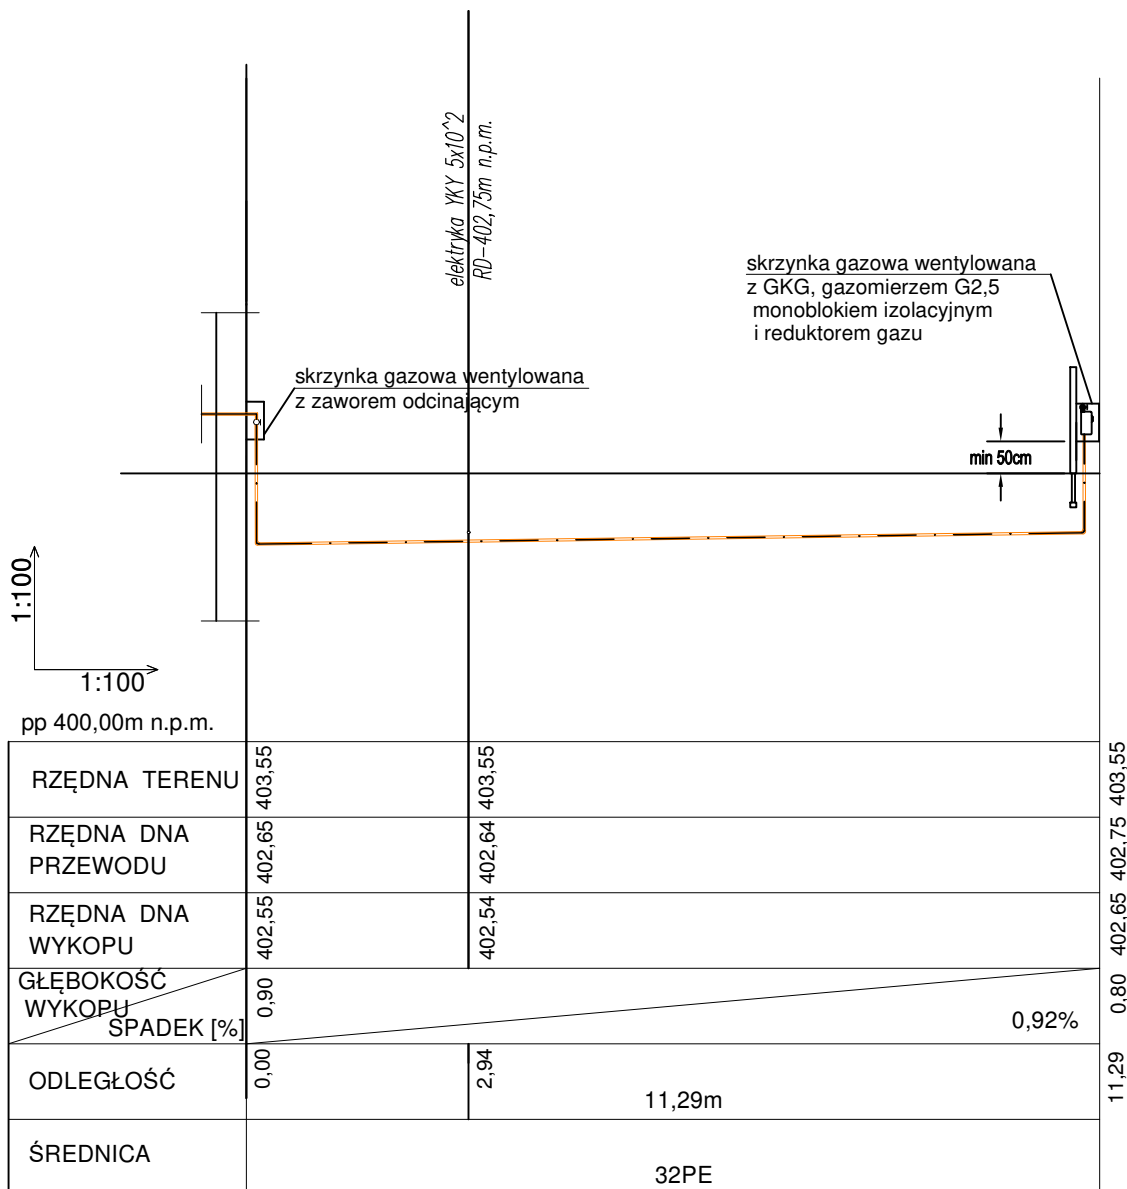

KORMET-PROJEKT mgr inż. Sebastian Kościelniak	
ul. Ciernie 54-55, 58-160 Świebodzice tel. 504 784 325, www.kormetprojekt.pl, biuro@kormetprojekt.pl	
obiekt: BUDOWA BUDYNKÓW JEDNORODZINNYCH W ZABUDOWIE SZEREGOWEJ	
adres inwestycji: 58-307 Wałbrzych, dz. nr 342/5-342/15 Obręb 0011 Poniatów	
inwestor: INVEST-PARK DEVELOPMENT Sp. z o. o. ul. Uczniowska 16, 58-306 Wałbrzych	
faza: PROJEKT BUDOWLANY	
branża: INSTALACJE SANITARNE	
projektant/nr uprawnień: inż. Jan Migdał ANF 2/1/83, UAN. VI-1/3/78/85, NBGP V-7342/3/93/98	podpis:
sprawdzający/nr uprawnień:	podpis:
asystent projektanta: mgr inż. Sebastian Kościelniak	podpis:
rysunek: Profil wewnętrznej doziemnej instalacji gazowej- budynek nr 26	
data: 02.02.2017r.	skala: 1 : 100
nr rysunku: IS-26	