

RZĘDNA TERENU [m n.p.m.]	417,01
RZĘDNA DNA KANAŁU [m n.p.m.]	415,51
ZAGŁĘBIENIE (do dna kanału) [m]	1,50
ŚREDNICA SPADEK [%]	32PE
ODLEGŁOŚĆ [m]	0,00

	417,02	416,90
	415,42	415,36
	1,60	
1,12%	32PE	
	8,02	10,98

	416,80
	415,20
	1,60
	1,97%
	19,20

KORMET-PROJEKT mgr inż. Sebastian Kościelniak
 ul. Ciernie 54-55, 58-160 Świebodzice tel. 504 784 325,
 www.kormetprojekt.pl, biuro@kormetprojekt.pl

obiekt: BUDOWA BUDYNKÓW JEDNORODZINNYCH W ZABUDOWIE SZEREGOWEJ

adres inwestycji: 58-307 Wałbrzych, dz. nr 342/2, 362/4 Obręb 0011 Poniatów

inwestor: INVEST-PARK DEVELOPMENT Sp. z o. o. ul. Uczniowska 16, 58-306 Wałbrzych

faza: **PROJEKT BUDOWLANY**

branża: **INSTALACJE SANITARNE**

projektant/nr uprawnień: inż. Jan Migdał ANF 2/1/83, UAN. VI-1/3/78/85, NBGP V-7342/3/93/98	podpis:
sprawdzający/nr uprawnień:	podpis:
asystent projektanta: mgr inż. Sebastian Kościelniak	podpis:

rysunek: Profil podłużny przyłącza wody do budynku nr 1

data: 02.02.2017r.	skala: 1 : 100	nr rysunku: IS-01
-----------------------	-------------------	-----------------------------



RZĘDNA TERENU [m n.p.m.]	416,49	416,49	416,49	416,50
RZĘDNA DNA KANAŁU [m n.p.m.]	414,99	414,89	414,89	414,90
ZAGŁĘBIENIE (do dna kanału) [m]	1,50	1,60		1,60
ŚREDNICA SPADEK [%]	32PE	1,24%	32PE	0,1%
ODLEGŁOŚĆ [m]	0,00	8,09	11,06	18,49

KORMET-PROJEKT mgr inż. Sebastian Kościelniak

ul. Ciernie 54-55, 58-160 Świebodzice tel. 504 784 325,
www.kormetprojekt.pl, biuro@kormetprojekt.pl

obiekt: BUDOWA BUDYNKÓW JEDNORODZINNYCH
W ZABUDOWIE SZEREGOWEJ

adres inwestycji:
58-307 Wałbrzych, dz. nr 342/2, 362/4 Obręb 0011 Poniatów

inwestor:
INVEST-PARK DEVELOPMENT Sp. z o. o. ul. Uczniowska 16, 58-306 Wałbrzych

faza:
PROJEKT BUDOWLANY

branża:
INSTALACJE SANITARNE

projektant/nr uprawnień:
inż. Jan Migdał
ANF 2/1/83, UAN. VI-f/3/78/85, NBGP V-7342/3/93/98

podpis:

sprawdzający/nr uprawnień:

podpis:

asystent projektanta:
mgr inż. Sebastian Kościelniak


podpis:

rysunek:
Profil podłużny przyłącza wody do budynku nr 2

data:
02.02.2017r.

skala:
1 : 100

nr rysunku:
IS-02

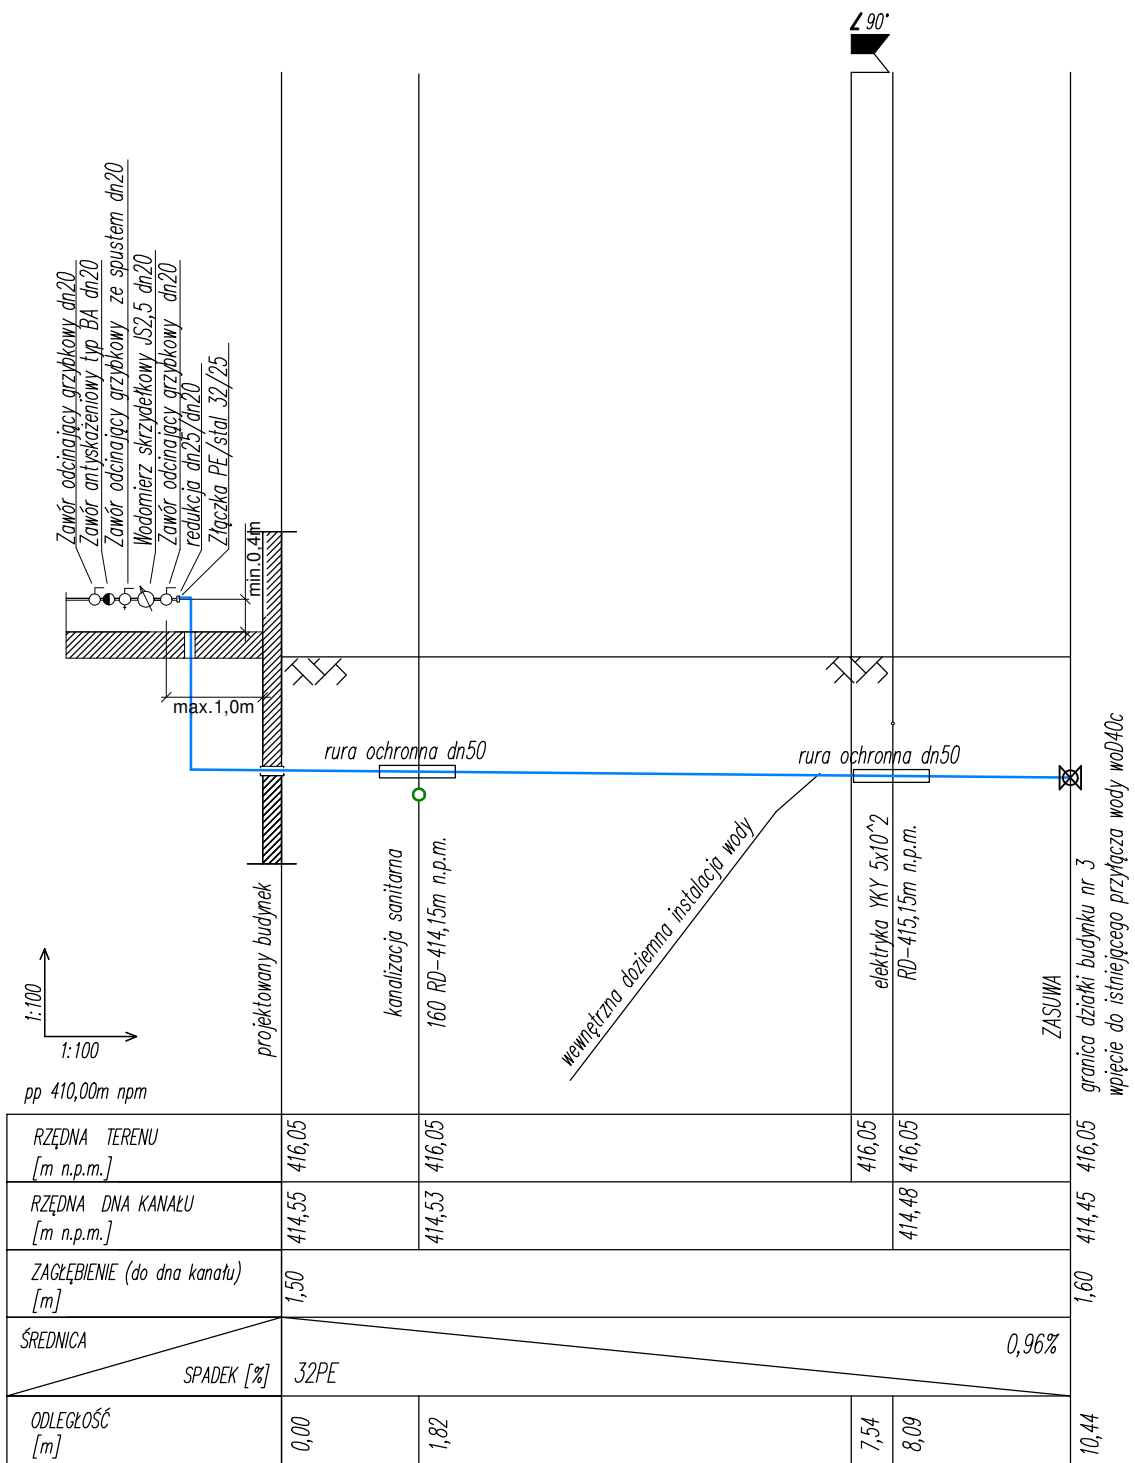

KORMET-PROJEKT mgr inż. Sebastian Kościelniak

ul. Ciernie 54-55, 58-160 Świebodzice tel. 504 784 325,
www.kormetprojekt.pl, biuro@kormetprojekt.pl

obiekt: BUDOWA BUDYNKÓW JEDNORODZINNYCH
W ZABUDOWIE SZEREGOWEJ

adres inwestycji:
58-307 Wałbrzych, dz. nr 342/2, 362/4 Obręb 0011 Poniatów

inwestor:
INVEST-PARK DEVELOPMENT Sp. z o. o. ul. Uczniowska 16, 58-306 Wałbrzych

faza:
PROJEKT BUDOWLANY

branża:
INSTALACJE SANITARNE

projektant/nr uprawnień:
inż. Jan Migdał
ANF 2/1/83, UAN. VI-1/3/78/85, NBGP V-7342/3/93/98

podpis:

sprawdzający/nr uprawnień:


podpis:

asystent projektanta:
mgr inż. Sebastian Kościelniak

podpis:

rysunek:
Profil podłużny przyłącza wody do budynku nr 3

data: 02.02.2017r.	skala: 1 : 100	nr rysunku: IS-03
-----------------------	-------------------	-----------------------------

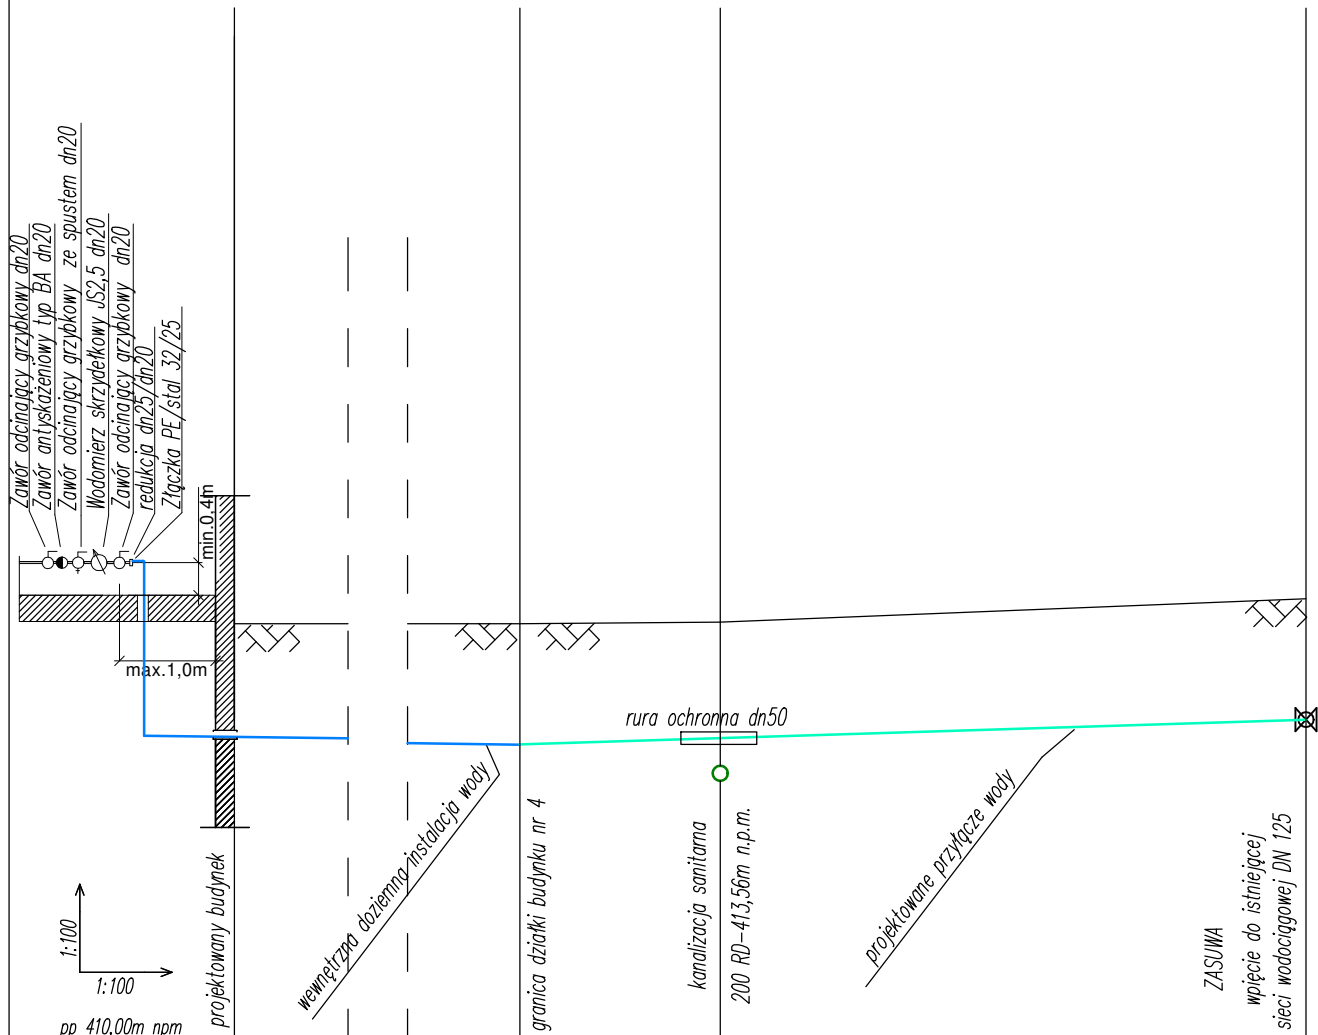

RZĘDNA TERENU [m n.p.m.]	415,64	415,64	415,66	415,97
RZĘDNA DNA KANAŁU [m n.p.m.]	414,14	414,04	414,12	414,37
ZAGŁĘBIENIE (do dna kanału) [m]	1,50	1,60		1,60
ŚREDNICA		1,22%	32PE	
SPADEK [%]	32PE			3,26%
ODLEGŁOŚĆ [m]	0,00	8,22	10,87	18,33

KORMET-PROJEKT mgr inż. **Sebastian Kościelniak**
 ul. Ciernie 54-55, 58-160 Świebodzice tel. 504 784 325,
 www.kormetprojekt.pl, biuro@kormetprojekt.pl

obiekt: **BUDOWA BUDYNKÓW JEDNORODZINNYCH W ZABUDOWIE SZEREGOWEJ**

adres inwestycji: 58-307 Wałbrzych, dz. nr 342/2, 362/4 Obręb 0011 Poniatów

inwestor: **INVEST-PARK DEVELOPMENT Sp. z o. o. ul. Uczniowska 16, 58-306 Wałbrzych**

faza: **PROJEKT BUDOWLANY**

branża: **INSTALACJE SANITARNE**

projektant/nr uprawnień: inż. Jan Migdał ANF 2/1/83, UAN. VI-1/3/78/85, NBGP V-7342/3/93/98	podpis:
sprawdzający/nr uprawnień:	podpis:
asystent projektanta: mgr inż. Sebastian Kościelniak	podpis:

rysunek: **Profil podłużny przyłącza wody do budynku nr 4**

data: 02.02.2017r.	skala: 1 : 100	nr rysunku: IS-04
------------------------------	--------------------------	-----------------------------

- Zawór odcinający grzybkowy dn20
- Zawór antykalazionowy typ BA dn20
- Zawór odcinający grzybkowy ze spustem dn20
- Wodomierz skrzydełkowy JS2,5 dn20
- Zawór odcinający grzybkowy dn20
- redukcja dn25/dn20
- Złączka PE / stal 32/25



1:100
1:100
pp 410,00m npm

RZĘDNA TERENU [m n.p.m.]	415,22	415,22	415,17	415,00
RZĘDNA DNA KANAŁU [m n.p.m.]	413,72	413,62	413,57	413,40
ZAGŁĘBIENIE (do dna kanału) [m]	1,50	1,60		1,60
ŚREDNICA		1,21%		2,2%
SPADEK [%]	32PE	32PE		
ODLEGŁOŚĆ [m]	0,00	8,28	10,76	18,30

KORMET-PROJEKT mgr inż. **Sebastian Kościelniak**

ul. Ciernie 54-55, 58-160 Świebodzice tel. 504 784 325,
www.kormetprojekt.pl, biuro@kormetprojekt.pl

obiekt: BUDOWA BUDYNKÓW JEDNORODZINNYCH W ZABUDOWIE SZEREGOWEJ

adres inwestycji: 58-307 Wałbrzych, dz. nr 342/2, 362/4 Obręb 0011 Poniatów

inwestor: INVEST-PARK DEVELOPMENT Sp. z o. o. ul. Uczniowska 16, 58-306 Wałbrzych

faza: **PROJEKT BUDOWLANY**

branża: **INSTALACJE SANITARNE**


projektant/nr uprawnień: inż. Jan Migdał ANF 2/1/83, UAN. VI-1/3/78/85, NBGP V-7342/3/93/98	podpis:
---	---------

sprawdzający/nr uprawnień:	podpis:
----------------------------	---------

asystent projektanta: mgr inż. Sebastian Kościelniak	podpis:
---	---------


rysunek: Profil podłużny przyłącza wody do budynku nr 5

data: 02.02.2017r.	skala: 1 : 100	nr rysunku: IS-05
-----------------------	-------------------	-----------------------------

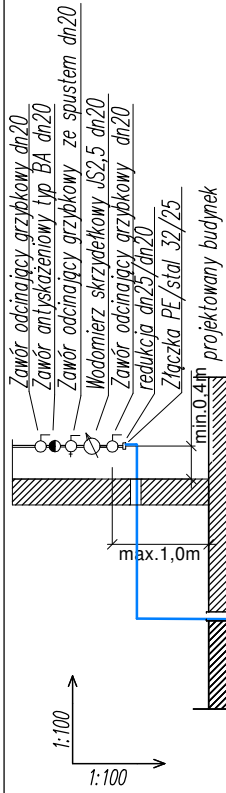

pp 410,00m n.p.m

RZĘDNA TERENU [m n.p.m.]	414,44	414,44	414,44	414,44
RZĘDNA DNA KANALU [m n.p.m.]	412,94	412,89	412,86	412,86
ZAGŁĘBIENIE (do dna kanału) [m]	1,50			1,60
ŚREDNICA SPADEK [%]	32PE		0,73%	
ODLEGŁOŚĆ [m]	0,00	7,51	8,14	12,85
				13,71

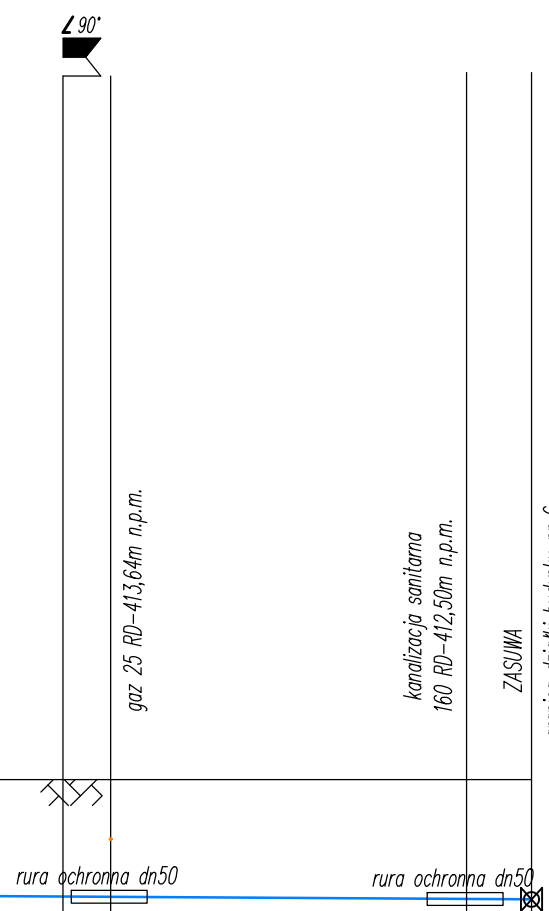

granica działki budynku nr 6
wpięcie do istniejącego przyłącza wody wod40c

KORMET-PROJEKT mgr inż. **Sebastian Kościelniak**

ul. Ciernie 54-55, 58-160 Świebodzice tel. 504 784 325,
www.kormetprojekt.pl, biuro@kormetprojekt.pl

obiekt: **BUDOWA BUDYNKÓW JEDNORODZINNYCH W ZABUDOWIE SZEREGOWEJ**

adres inwestycji: 58-307 Wałbrzych, dz. nr 342/2, 362/4 Obręb 0011 Poniatów

inwestor: INVEST-PARK DEVELOPMENT Sp. z o. o. ul. Uczniowska 16, 58-306 Wałbrzych

faza: **PROJEKT BUDOWLANY**

branża: **INSTALACJE SANITARNE**

projektant/nr uprawnień: inż. Jan Migdał ANF 2/1/83, UAN. VI-1/3/78/85, NBGP V-7342/3/93/98	podpis:
---	---------


sprawdzający/nr uprawnień:	podpis:
----------------------------	---------

asystent projektanta: mgr inż. Sebastian Kościelniak	podpis:
---	---------

rysunek: **Profil podłużny przyłącza wody do budynku nr 6**

data: 02.02.2017r.	skala: 1 : 100	nr rysunku: IS-06
------------------------------	--------------------------	-----------------------------

Zawór odcinający grzybkowy dn20
 Zawór antybakteryjny typ BA dn20
 Zawór odcinający grzybkowy ze spustem dn20
 Wodomierz skrzydełkowy JS2,5 dn20
 Zawór odcinający grzybkowy dn20
 redukcja dn25/dn20
 Złączka PE /stal 32/25
 projektowany budynek

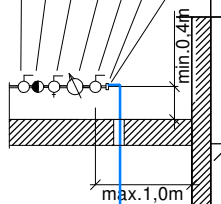


1:100
 1:100


pp 410,00m n.p.m

RZĘDNA TERENU [m n.p.m.]	414,05
RZĘDNA DNA KANAŁU [m n.p.m.]	412,55
ZAGŁĘBIENIE (do dna kanału) [m]	1,50
ŚREDNICA SPADEK [%]	32PE
ODLEGŁOŚĆ [m]	0,00

wewnętrzna doziemna instalacja wody

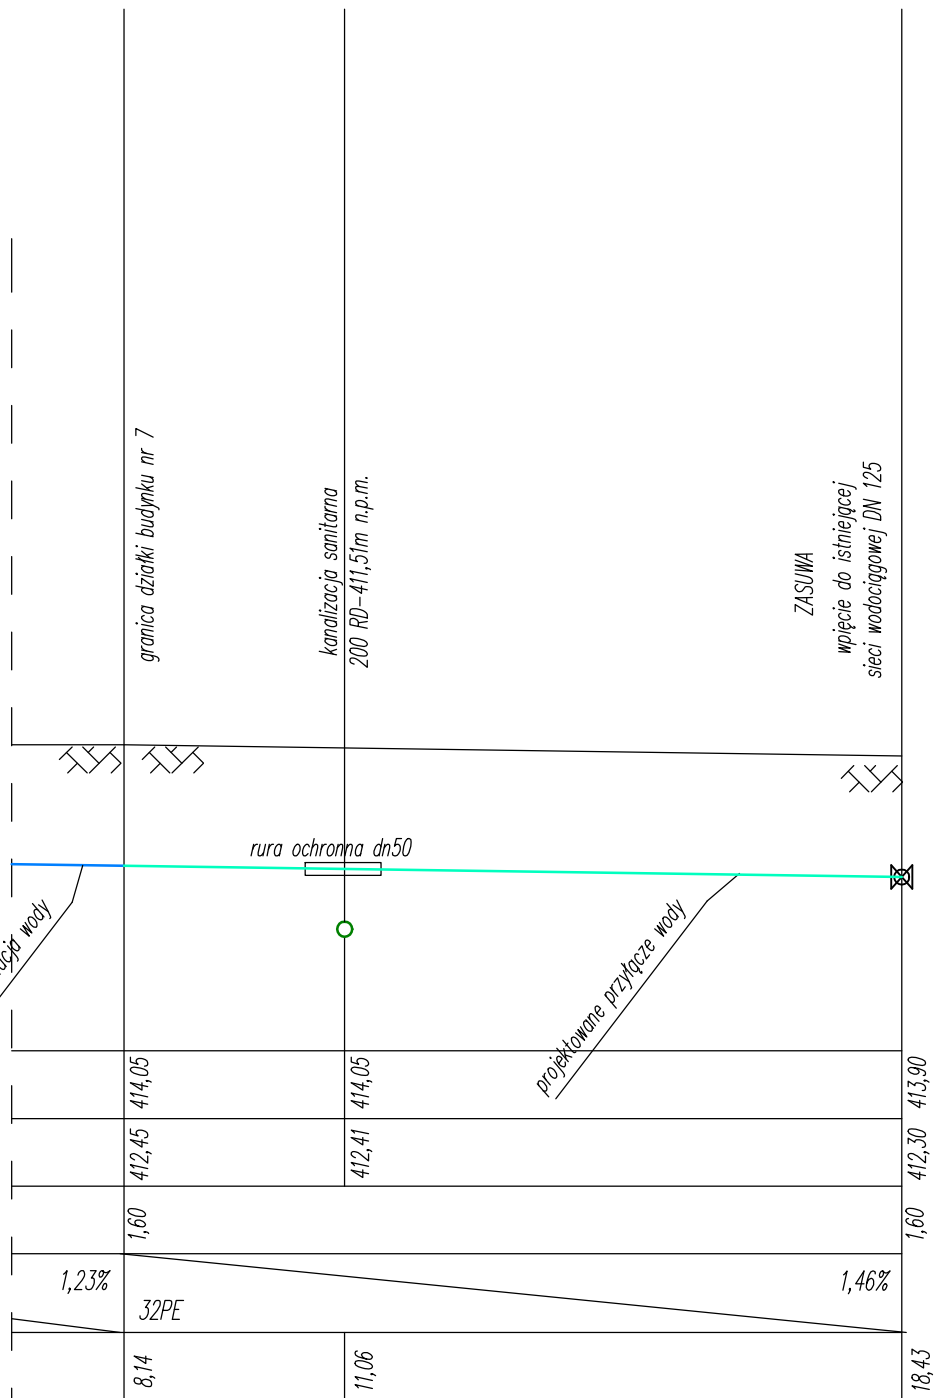

KORMET-PROJEKT mgr inż. Sebastian Kościelniak		
ul. Ciernie 54-55, 58-160 Świebodzice tel. 504 784 325, www.kormetprojekt.pl, biuro@kormetprojekt.pl		
obiekt: BUDOWA BUDYNKÓW JEDNORODZINNYCH W ZABUDOWIE SZEREGOWEJ		
adres inwestycji: 58-307 Wałbrzych, dz. nr 342/2, 362/4 Obręb 0011 Poniatów		
inwestor: INVEST-PARK DEVELOPMENT Sp. z o. o. ul. Uczniowska 16, 58-306 Wałbrzych		
faza: PROJEKT BUDOWLANY		
branża: INSTALACJE SANITARNE		
projektant/nr uprawnień: inż. Jan Migdał ANF 2/1/83, UAN. VI-1/3/78/85, NBGP V-7342/3/93/98	podpis:	
sprawdzający/nr uprawnień:	podpis:	
asystent projektanta: mgr inż. Sebastian Kościelniak	podpis:	
rysunek: Profil podłużny przyłącza wody do budynku nr 7		
data: 02.02.2017r.	skala: 1 : 100	nr rysunku: IS-07

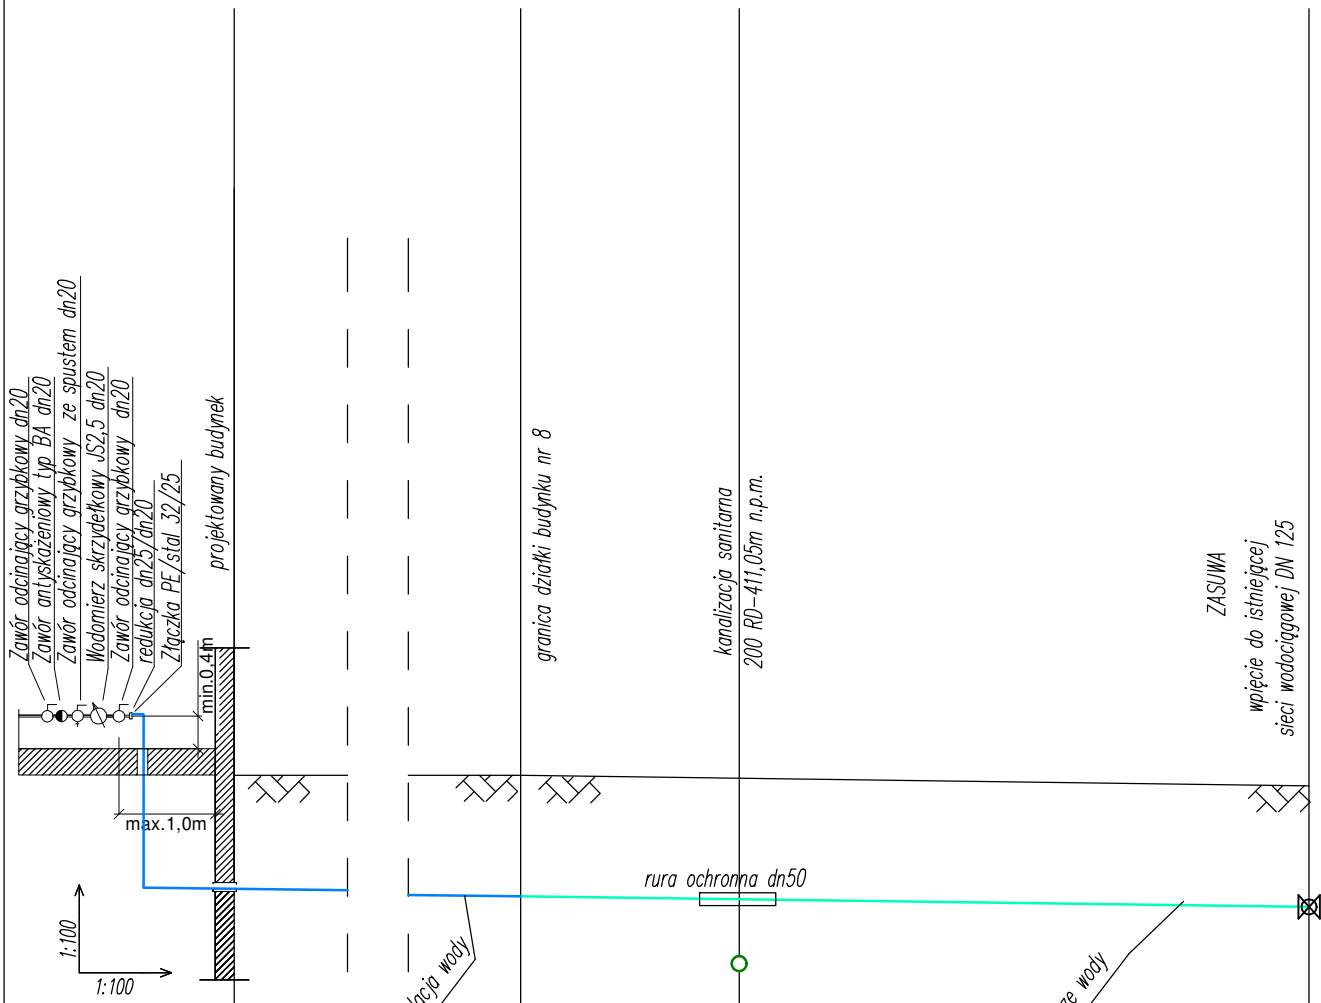

RZĘDNA TERENU [m n.p.m.]	413,64	413,64	413,60	413,50
RZĘDNA DNA KANAŁU [m n.p.m.]	412,14	412,04	412,00	411,90
ZAGŁĘBIENIE (do dna kanału) [m]	1,50	1,60		1,60
ŚREDNICA SPADEK [%]	32PE	1,23%	32PE	1,34%
ODLEGŁOŚĆ [m]	0,00	8,10	10,99	18,53

KORMET-PROJEKT mgr inż. Sebastian Kościelniak
 ul. Ciernie 54-55, 58-160 Świebodzice tel. 504 784 325,
 www.kormetprojekt.pl, biuro@kormetprojekt.pl

obiekt: BUDOWA BUDYNKÓW JEDNORODZINNYCH
 W ZABUDOWIE SZEREGOWEJ

adres inwestycji:
 58-307 Wałbrzych, dz. nr 342/2, 362/4 Obręb 0011 Poniatów

inwestor:
 INVEST-PARK DEVELOPMENT Sp. z o. o. ul. Uczniowska 16, 58-306 Wałbrzych


faza:
PROJEKT BUDOWLANY

branża:
INSTALACJE SANITARNE

projektant/nr uprawnień: inż. Jan Migdał ANF 2/1/83, UAN. VI-1/3/78/85, NBGP V-7342/3/93/98	podpis:
sprawdzający/nr uprawnień:	podpis:
asystent projektanta: mgr inż. Sebastian Kościelniak	podpis:

rysunek:
Profil podłużny przyłącza wody do budynku nr 8

data: 02.02.2017r.	skala: 1 : 100	nr rysunku: IS-08
-----------------------	-------------------	-----------------------------

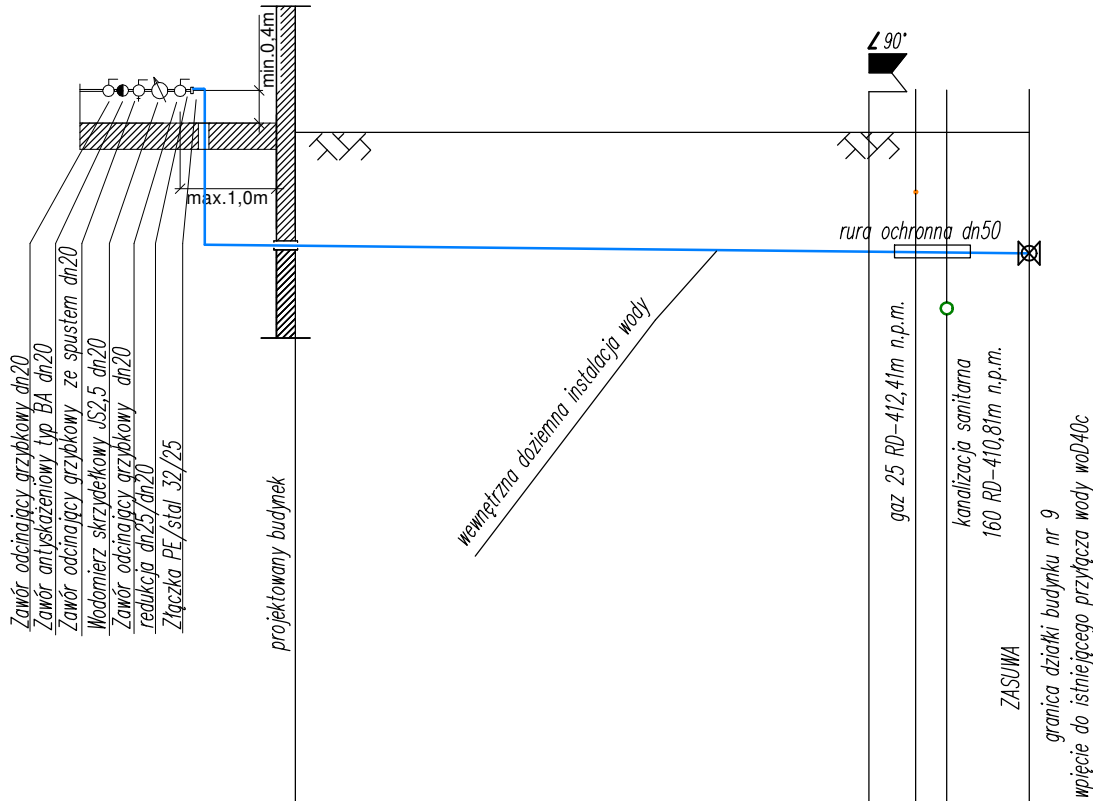

1:100
1:100

pp 400,00m npm

RZĘDNA TERENU [m n.p.m.]	413,22	413,22	413,22	413,22
RZĘDNA DNA KANAŁU [m n.p.m.]	411,72	411,64	411,63	411,62
ZAGŁĘBIENIE (do dna kanału) [m]	1,50			1,60
ŚREDNICA			1,03%	
SPADEK [%]	32PE			
ODLEGŁOŚĆ [m]	0,00	7,59	8,21	8,62
				9,71

KORMET-PROJEKT mgr inż. Sebastian Kościelniak

ul. Ciernie 54-55, 58-160 Świebodzice tel. 504 784 325,
www.kormetprojekt.pl, biuro@kormetprojekt.pl

obiekt: BUDOWA BUDYNKÓW JEDNORODZINNYCH
W ZABUDOWIE SZEREGOWEJ

adres inwestycji:
58-307 Wałbrzych, dz. nr 342/2, 362/4 Obręb 0011 Poniatów

inwestor:
INVEST-PARK DEVELOPMENT Sp. z o. o. ul. Uczniowska 16, 58-306 Wałbrzych

faza:
PROJEKT BUDOWLANY

branża:
INSTALACJE SANITARNE

projektant/nr uprawnień:
inż. Jan Migdał
ANF 2/1/83, UAN. VI-1/3/78/85, NBGP V-7342/3/93/98

podpis:

sprawdzający/nr uprawnień:

podpis:

asystent projektanta:

mgr inż. Sebastian Kościelniak

podpis:



rysunek:

Profil podłużny przyłącza wody do budynku nr 9

data:
02.02.2017r.

skala:
1 : 100

nr rysunku:
IS-09

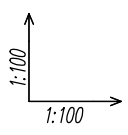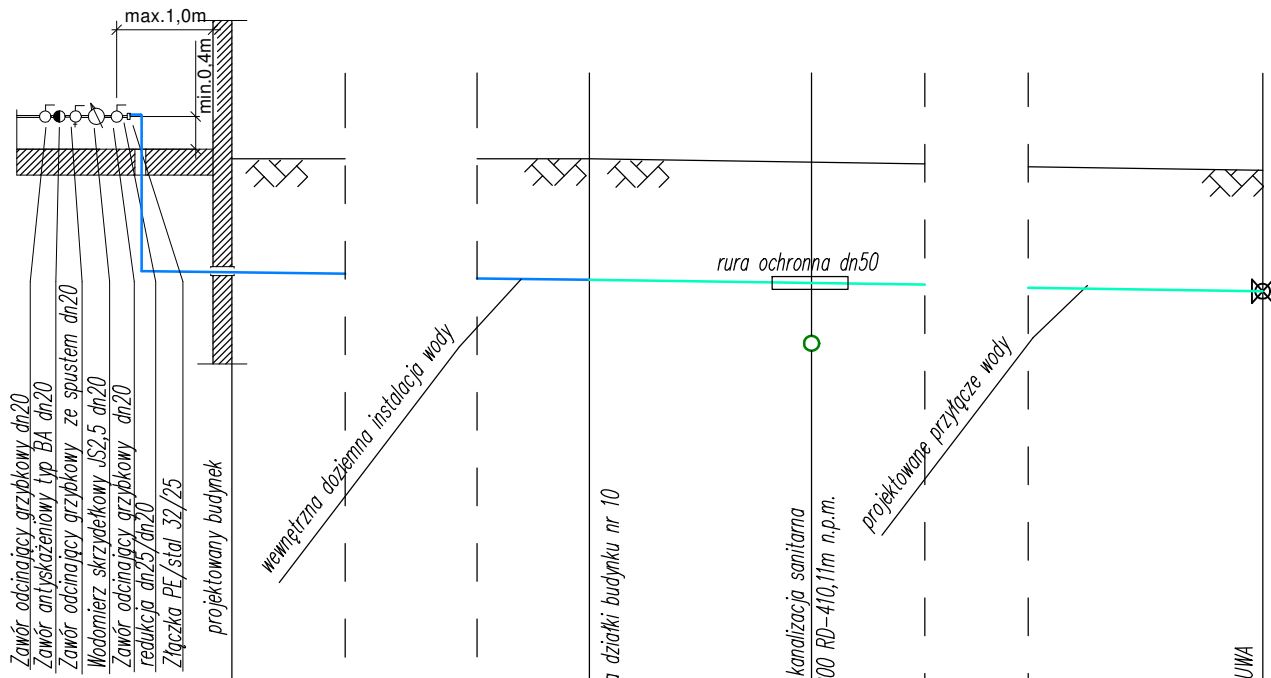

pp 400,00m npm

RZĘDNA TERENU [m n.p.m.]	412,65	412,65	412,61	412,50
RZĘDNA DNA KANAŁU [m n.p.m.]	411,15	411,05	411,01	410,90
ZAGŁĘBIENIE (do dna kanału) [m]	1,50	1,60		1,60
ŚREDNICA SPADEK [%]	32PE	1,25%	32PE	1,43%
ODLEGŁOŚĆ [m]	0,00	8,03	10,97	18,50

KORMET-PROJEKT mgr inż. Sebastian Kościelniak

ul. Ciernie 54-55, 58-160 Świebodzice tel. 504 784 325,
www.kormetprojekt.pl, biuro@kormetprojekt.pl

obiekt: BUDOWA BUDYNKÓW JEDNORODZINNYCH
W ZABUDOWIE SZEREGOWEJ

adres inwestycji:
58-307 Wałbrzych, dz. nr 342/2, 362/4 Obręb 0011 Poniatów

inwestor:
INVEST-PARK DEVELOPMENT Sp. z o. o. ul. Uczniowska 16, 58-306 Wałbrzych

faza:
PROJEKT BUDOWLANY

branża:
INSTALACJE SANITARNE


projektant/nr uprawnień: inż. Jan Migdał ANF 2/1/83, UAN. VI-1/3/78/85, NBGP V-7342/3/93/98	podpis:
---	---------

sprawdzający/nr uprawnień:	podpis:
----------------------------	---------

asystent projektanta: mgr inż. Sebastian Kościelniak	podpis:
---	---------

rysunek:
Profil podłużny przyłącza wody do budynku nr 10

data: 02.02.2017r.	skala: 1 : 100	nr rysunku: IS-10
-----------------------	-------------------	-----------------------------

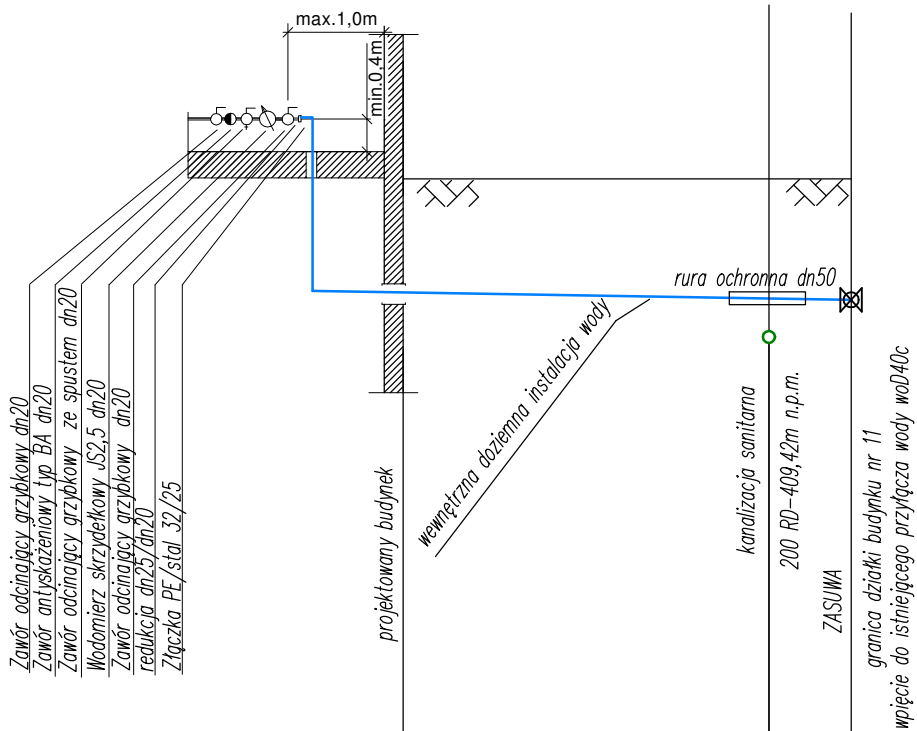

1:100
1:100

pp 400,00m npm

RZĘDNA TERENU [m n.p.m.]	411,59	411,59	411,59
RZĘDNA DNA KANAŁU [m n.p.m.]	410,09	410,01	409,99
ZAGŁĘBIENIE (do dna kanału) [m]	1,50		1,60
ŚREDNICA		1,69%	
SPADEK [%]	32PE		
ODLEGAŁOŚĆ [m]	0,00	4,84	5,93

KORMET-PROJEKT mgr inż. Sebastian Kościelniak

ul. Ciernie 54-55, 58-160 Świebodzice tel. 504 784 325,
www.kormetprojekt.pl, biuro@kormetprojekt.pl

obiekt: BUDOWA BUDYNKÓW JEDNORODZINNYCH
W ZABUDOWIE SZEREGOWEJ

adres inwestycji:
58-307 Wałbrzych, dz. nr 342/2, 362/4 Obręb 0011 Poniatów

inwestor:
INVEST-PARK DEVELOPMENT Sp. z o. o. ul. Uczniowska 16, 58-306 Wałbrzych

faza:
PROJEKT BUDOWLANY

branża:
INSTALACJE SANITARNE

projektant/nr uprawnień:
inż. Jan Migdał
ANF 2/1/83, UAN. VI-1/3/78/85, NBGP V-7342/3/93/98

podpis:

sprawdzający/nr uprawnień:

podpis:

asystent projektanta:

mgr inż. Sebastian Kościelniak

podpis:


rysunek:

Profil podłużny przyłącza wody do budynku nr 11

data:
02.02.2017r.

skala:
1 : 100

nr rysunku:
IS-11

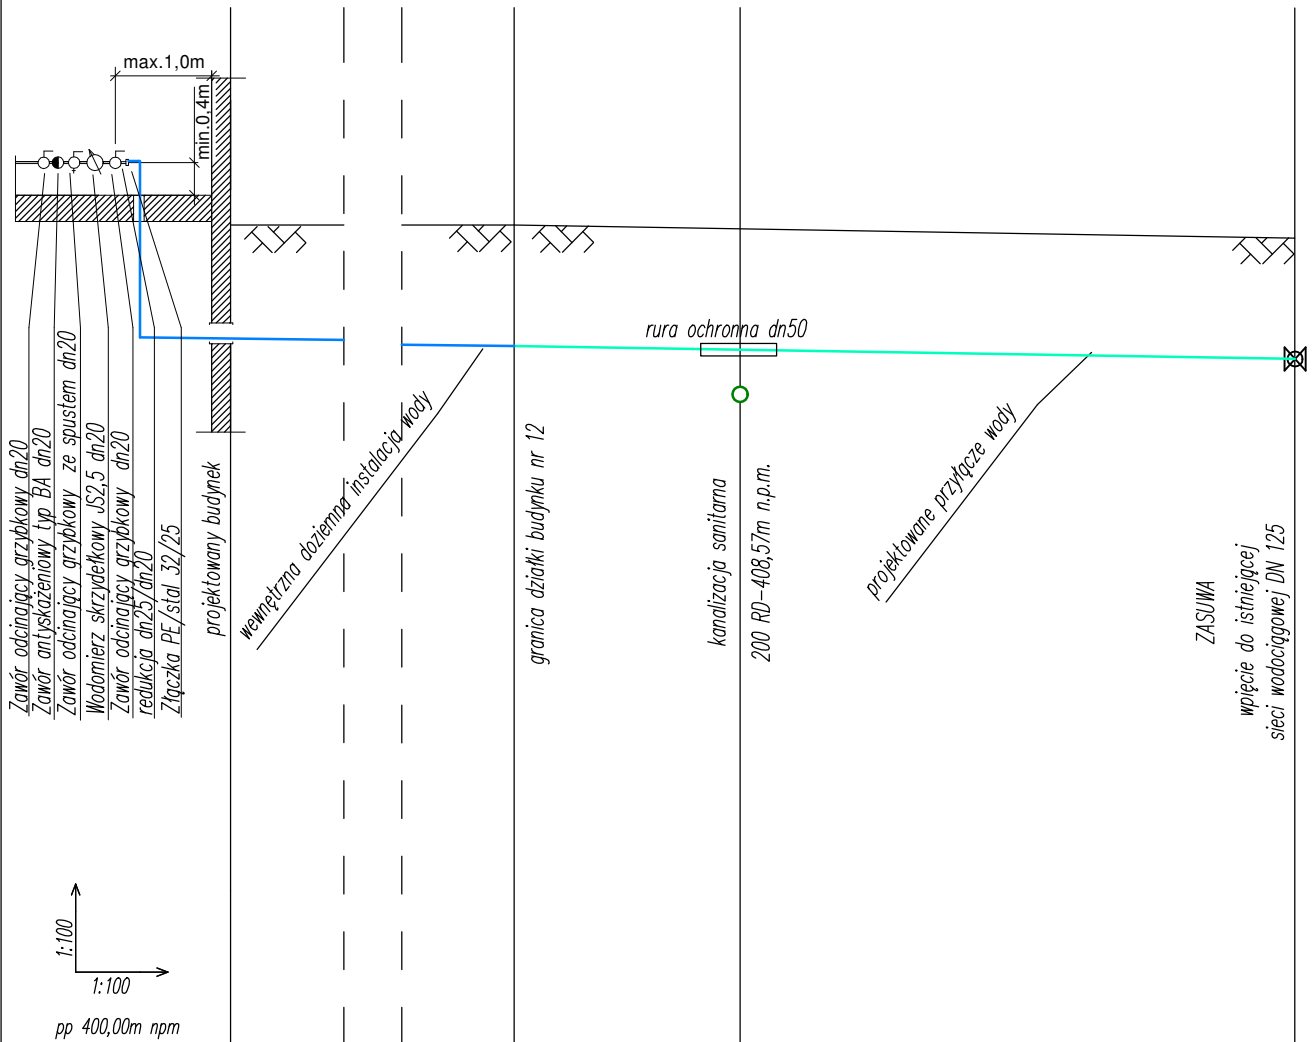

RZĘDNA TERENU [m n.p.m.]	410,91	410,91	410,89	410,74
RZĘDNA DNA KANAŁU [m n.p.m.]	409,41	409,31	409,26	409,14
ZAGŁĘBIENIE (do dna kanału) [m]	1,50	1,60		1,60
ŚREDNICA SPADEK [%]	32PE	1,25% 32PE		1,65%
ODLEGŁOŚĆ [m]	0,00	8,03	11,02	18,36

KORMET-PROJEKT mgr inż. Sebastian Kościelniak

ul. Ciernie 54-55, 58-160 Świebodzice tel. 504 784 325,
www.kormetprojekt.pl, biuro@kormetprojekt.pl

obiekt: BUDOWA BUDYNKÓW JEDNORODZINNYCH
W ZABUDOWIE SZEREGOWEJ

adres inwestycji:
58-307 Wałbrzych, dz. nr 342/2, 362/4 Obręb 0011 Poniatów

inwestor:
INVEST-PARK DEVELOPMENT Sp. z o. o. ul. Uczniowska 16, 58-306 Wałbrzych

faza:
PROJEKT BUDOWLANY

branża:
INSTALACJE SANITARNE

projektant/nr uprawnień:
inż. Jan Migdał
ANF 2/1/83, UAN. VI-1/3/78/85, NBGP V-7342/3/93/98

podpis:

sprawdzający/nr uprawnień:

podpis:

asystent projektanta:
mgr inż. Sebastian Kościelniak



podpis:

rysunek:
Profil podłużny przyłącza wody do budynku nr 12

data:
02.02.2017r.


skala:
1 : 100

nr rysunku:
IS-12

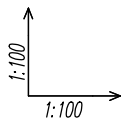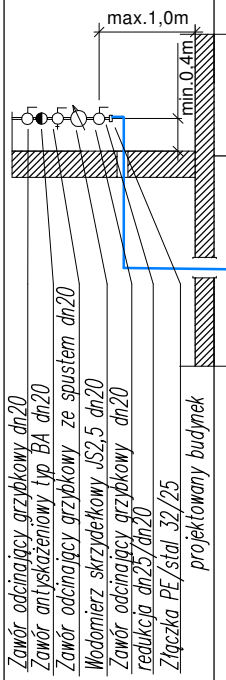

pp 400,00m n.p.m

RZĘDNA TERENU [m n.p.m.]	410,41	410,41	410,41	410,43
RZĘDNA DNA KANAŁU [m n.p.m.]	408,91	408,81	408,83	408,88
ZAKŁĘBIENIE (do dna kanału) [m]	1,50	1,60		1,55
ŚREDNICA SPADEK [%]	32PE	1,25%	32PE	1,65%
ODLEGŁOŚĆ [m]	0,00	8,03	11,03	18,43

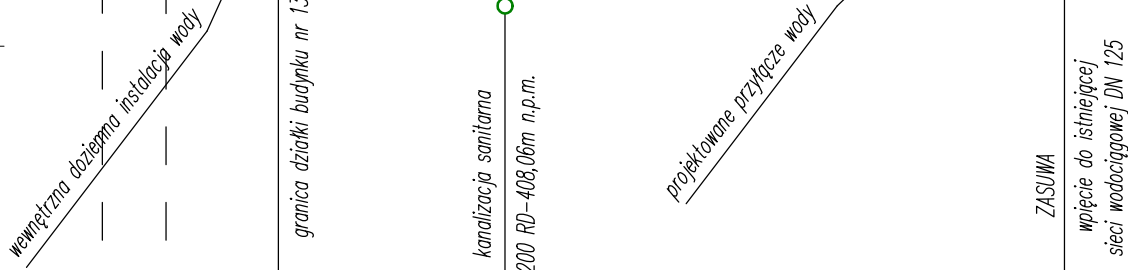

KORMET-PROJEKT mgr inż. Sebastian Kościelniak

ul. Ciernie 54-55, 58-160 Świebodzice tel. 504 784 325,
www.kormetprojekt.pl, biuro@kormetprojekt.pl

obiekt: BUDOWA BUDYNKÓW JEDNORODZINNYCH
W ZABUDOWIE SZEREGOWEJ

adres inwestycji:
58-307 Wałbrzych, dz. nr 342/2, 362/4 Obręb 0011 Poniatów

inwestor:
INVEST-PARK DEVELOPMENT Sp. z o. o. ul. Uczniowska 16, 58-306 Wałbrzych

faza:
PROJEKT BUDOWLANY

branża:
INSTALACJE SANITARNE



projektant/nr uprawnień: inż. Jan Migdał ANF 2/1/83, UAN. VI-f/3/78/85, NBGP V-7342/3/93/98	podpis:
---	---------

sprawdzający/nr uprawnień:	podpis:
----------------------------	---------

asystent projektanta: mgr inż. Sebastian Kościelniak	podpis:
---	---------

rysunek:
Profil podłużny przyłącza wody do budynku nr 13

data: 02.02.2017r.	skala: 1 : 100	nr rysunku: IS-13
-----------------------	-------------------	-----------------------------

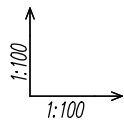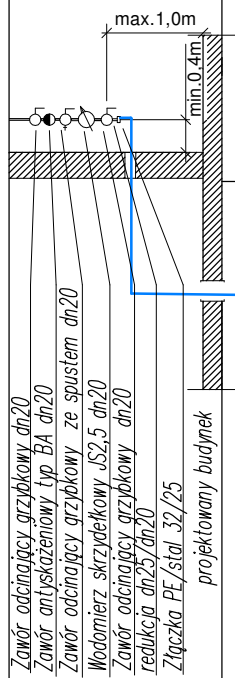

pp 400,00m npm

RZĘDNA TERENU [m n.p.m.]	409,98	409,98	409,92	409,79
RZĘDNA DNA KANAŁU [m n.p.m.]	408,48	408,38	408,33	408,19
ZAGŁĘBIENIE (do dna kanału) [m]	1,50	1,60		1,60
ŚREDNICA SPADEK [%]	32PE	1,25%		1,83%
ODLEGŁOŚĆ [m]	0,00	8,03	11,06	18,41

wewnętrzna dzielnia instalacji wody

granica działki budynku nr 14

rura ochronna dn50

kanalizacja sanitarna

200 RD-407,55m n.p.m.

ZASUWA

wpięcie do istniejącej sieci wodociągowej DN 125

KORMET-PROJEKT mgr inż. Sebastian Kościelniak

ul. Ciernie 54-55, 58-160 Świebodzice tel. 504 784 325,
www.kormetprojekt.pl, biuro@kormetprojekt.pl

obiekt: BUDOWA BUDYNKÓW JEDNORODZINNYCH
W ZABUDOWIE SZEREGOWEJ

adres inwestycji:
58-307 Wałbrzych, dz. nr 342/2, 362/4 Obręb 0011 Poniatów

inwestor:
INVEST-PARK DEVELOPMENT Sp. z o. o. ul. Uczniowska 16, 58-306 Wałbrzych

faza:
PROJEKT BUDOWLANY

branża:
INSTALACJE SANITARNE

projektant/nr uprawnień:
inż. Jan Migdał
ANF 2/1/83, UAN. VI-1/3/78/85, NBGP V-7342/3/93/98

podpis:

sprawdzający/nr uprawnień:

podpis:

asystent projektanta:
mgr inż. Sebastian Kościelniak


podpis:

rysunek:
Profil podłużny przyłącza wody do budynku nr 14

data:
02.02.2017r.

skala:
1 : 100

nr rysunku:
IS-14

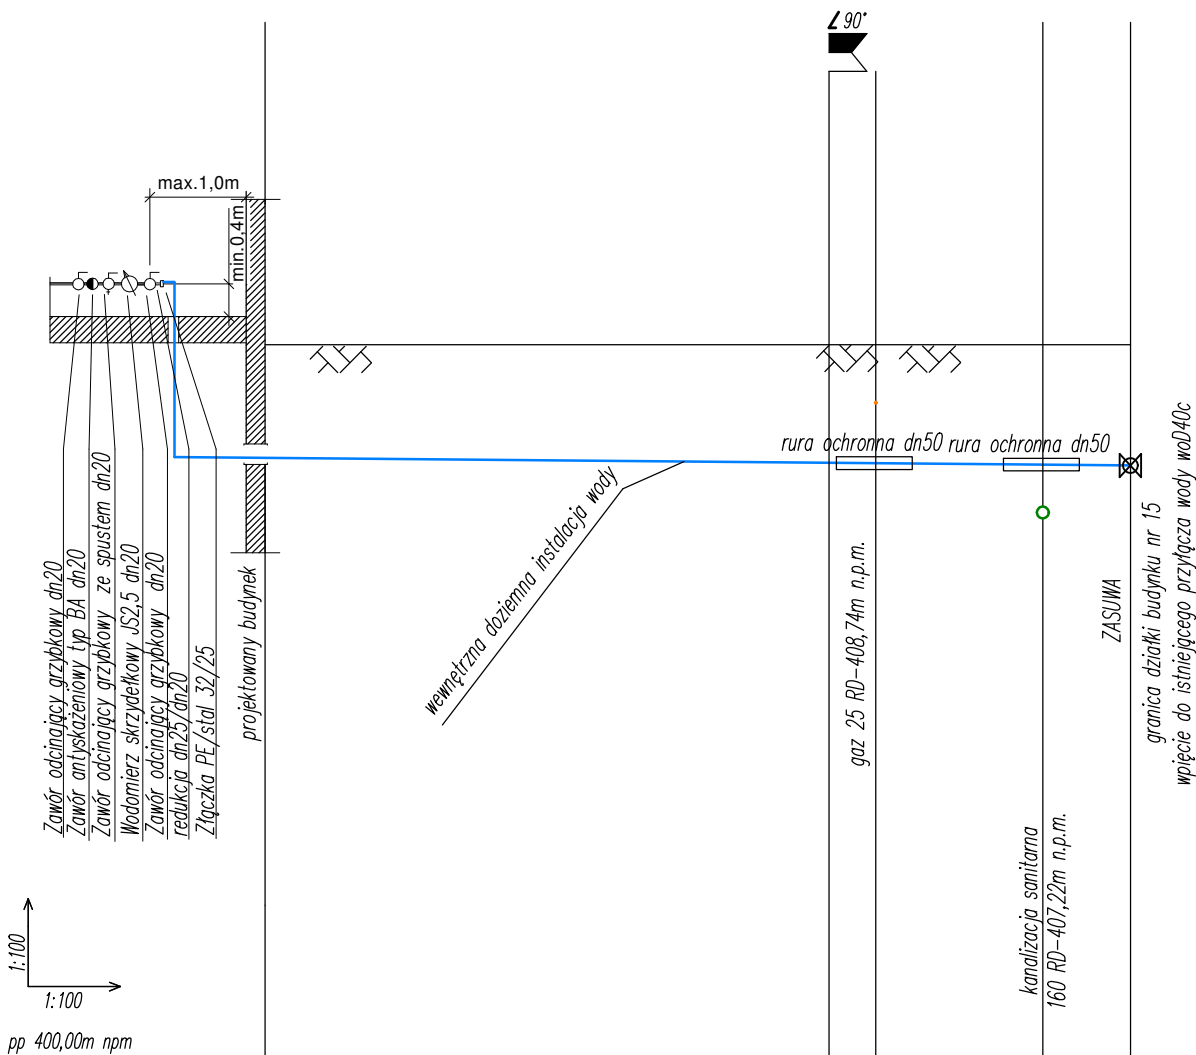

1:100
1:100

pp 400,00m npm

RZĘDNA TERENU [m n.p.m.]	409,52	409,52	409,52	409,52	409,52
RZĘDNA DNA KANAŁU [m n.p.m.]	408,02	407,95	407,93	407,93	407,92
ZAGŁĘBIENIE (do dna kanału) [m]	1,50				1,60
ŚREDNICA SPADEK [%]	32PE			0,9%	
ODLEGŁOŚĆ [m]	0,00	7,46	8,08	10,29	11,45

KORMET-PROJEKT mgr inż. Sebastian Kościelniak

ul. Ciernie 54-55, 58-160 Świebodzice tel. 504 784 325,
www.kormetprojekt.pl, biuro@kormetprojekt.pl

obiekt: BUDOWA BUDYNKÓW JEDNORODZINNYCH
W ZABUDOWIE SZEREGOWEJ

adres inwestycji:
58-307 Wałbrzych, dz. nr 342/2, 362/4 Obręb 0011 Poniatów

inwestor:
INVEST-PARK DEVELOPMENT Sp. z o. o. ul. Uczniowska 16, 58-306 Wałbrzych

faza:
PROJEKT BUDOWLANY

branża:
INSTALACJE SANITARNE

projektant/nr uprawnień:
inż. Jan Migdał
ANF 2/1/83, UAN. VI-1/3/78/85, NBGP V-7342/3/93/98

podpis:

sprawdzający/nr uprawnień:

podpis:

asystent projektanta:
mgr inż. Sebastian Kościelniak


podpis:

rysunek:
Profil podłużny przyłącza wody do budynku nr 15

data:
02.02.2017r.

skala:
1 : 100

nr rysunku:
IS-15

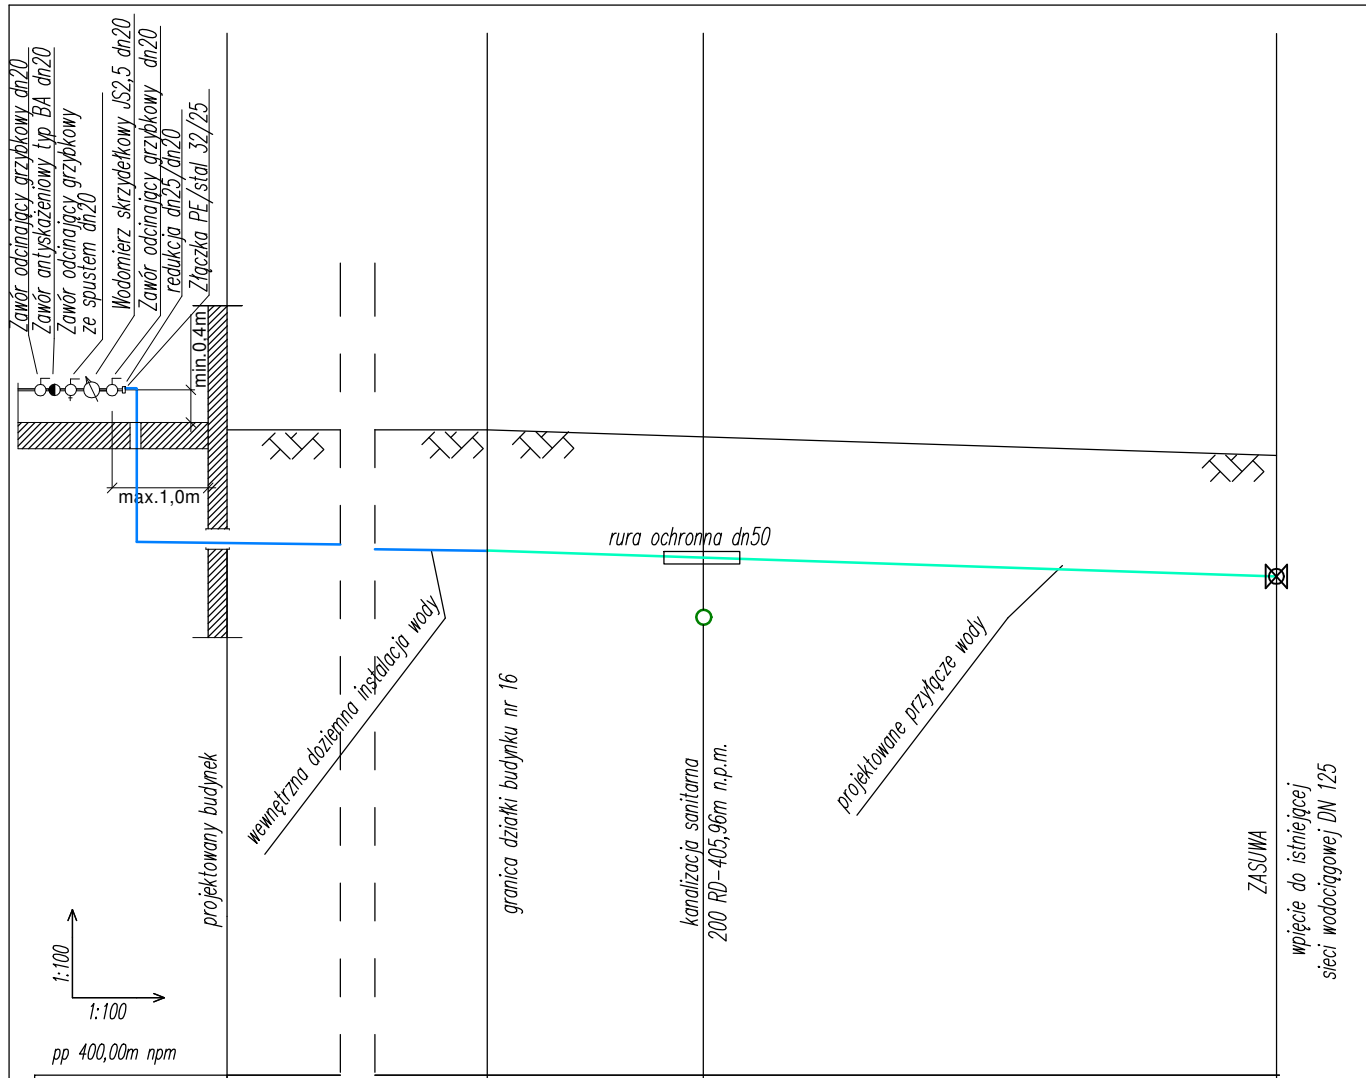

1:100
1:100
pp 400,00m npm

RZĘDNA TERENU [m n.p.m.]	408,54	408,54	408,45	408,20
RZĘDNA DNA KANAŁU [m n.p.m.]	407,04	406,94	406,85	406,60
ZAGŁĘBIENIE (do dna kanału) [m]	1,50	1,60		1,60
ŚREDNICA SPADEK [%]	32PE	1,24%		3,26%
ODLEGŁOŚĆ [m]	0,00	8,05	10,91	18,49

KORMET-PROJEKT mgr inż. Sebastian Kościelniak

ul. Ciernie 54-55, 58-160 Świebodzice tel. 504 784 325,
www.kormetprojekt.pl, biuro@kormetprojekt.pl

obiekt: BUDOWA BUDYNKÓW JEDNORODZINNYCH
W ZABUDOWIE SZEREGOWEJ

adres inwestycji:
58-307 Wałbrzych, dz. nr 342/2, 362/4 Obręb 0011 Poniatów

inwestor:
INVEST-PARK DEVELOPMENT Sp. z o. o. ul. Uczniowska 16, 58-306 Wałbrzych

faza:
PROJEKT BUDOWLANY

branża:
INSTALACJE SANITARNE


projektant/nr uprawnień: inż. Jan Migdał ANF 2/1/83, UAN. VI-1/3/78/85, NBGP V-7342/3/93/98	podpis:
---	---------

sprawdzający/nr uprawnień:	podpis:
----------------------------	---------

asystent projektanta: mgr inż. Sebastian Kościelniak	podpis:
---	---------

rysunek:
Profil podłużny przyłącza wody do budynku nr 16

data: 02.02.2017r.	skala: 1 : 100	nr rysunku: IS-16
-----------------------	-------------------	----------------------

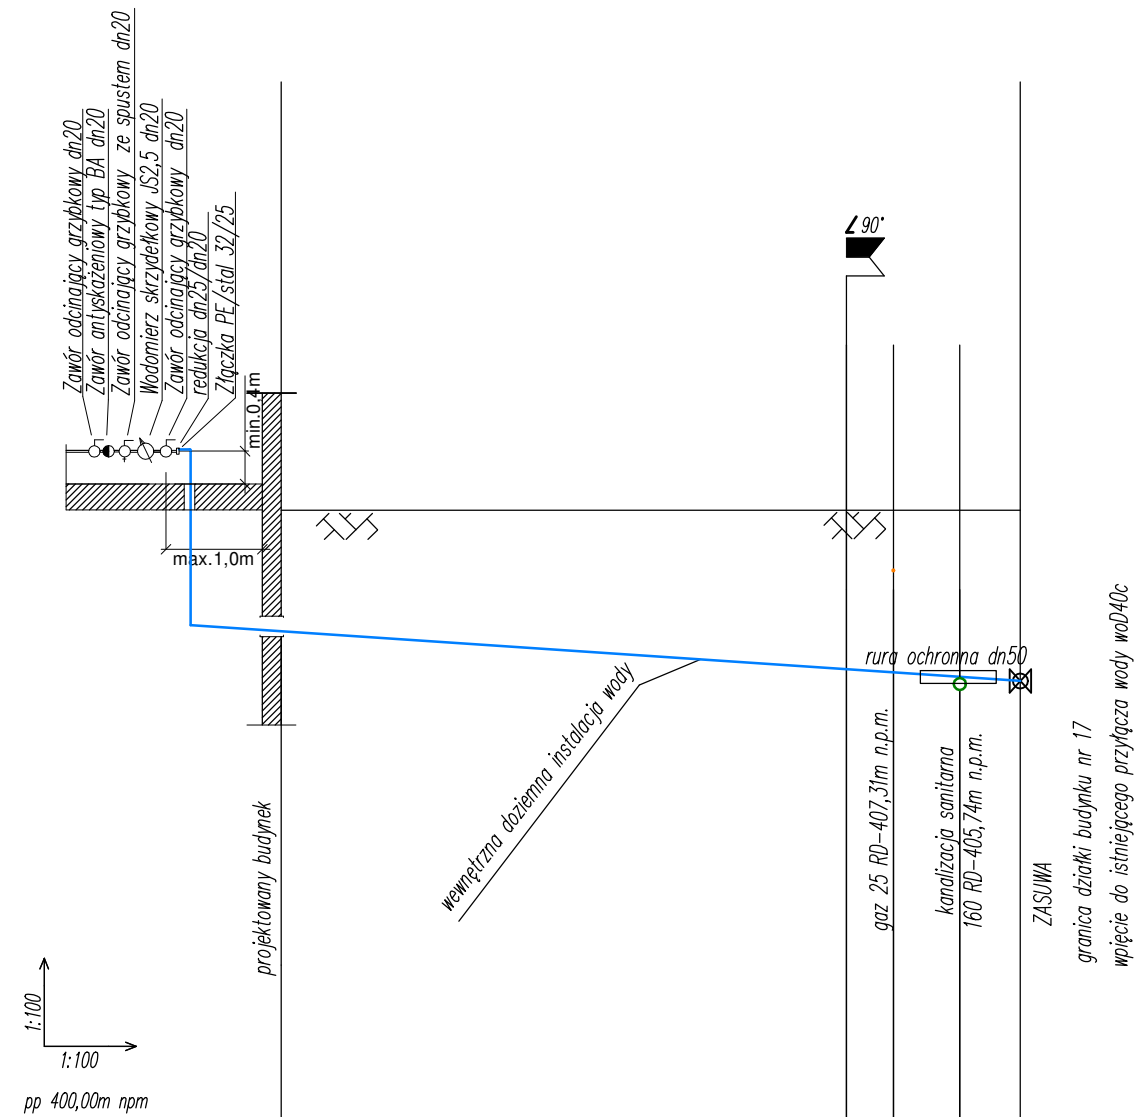

1:100
1:100
pp 400,00m npm

RZĘDNA TERENU [m n.p.m.]	408,12	408,12	408,12	408,12	408,12
RZĘDNA DNA KANAŁU [m n.p.m.]	406,52	405,97	405,91	405,86	405,86
ZAGŁĘBIENIE (do dna kanału) [m]	1,60			2,26	
ŚREDNICA SPADEK [%]	32PE		6,75%		
ODLEGŁOŚĆ [m]	0,00	7,48	8,10	8,98	9,78

KORMET-PROJEKT mgr inż. Sebastian Kościelniak
 ul. Ciernie 54-55, 58-160 Świebodzice tel. 504 784 325,
 www.kormetprojekt.pl, biuro@kormetprojekt.pl

obiekt: BUDOWA BUDYNKÓW JEDNORODZINNYCH
 W ZABUDOWIE SZEREGOWEJ

adres inwestycji:
 58-307 Wałbrzych, dz. nr 342/2, 362/4 Obręb 0011 Poniatów

inwestor:
 INVEST-PARK DEVELOPMENT Sp. z o. o. ul. Uczniowska 16, 58-306 Wałbrzych


faza:
PROJEKT BUDOWLANY

branża:
INSTALACJE SANITARNE

projektant/nr uprawnień: inż. Jan Migdał ANF 2/1/83, UAN. VI-1/3/78/85, NBGP V-7342/3/93/98	podpis:
sprawdzający/nr uprawnień:	podpis:
asystent projektanta: mgr inż. Sebastian Kościelniak	podpis:

rysunek:
Profil podłużny przyłącza wody do budynku nr 17

data: 02.02.2017r.	skala: 1 : 100	nr rysunku: IS-17
-----------------------	-------------------	-----------------------------

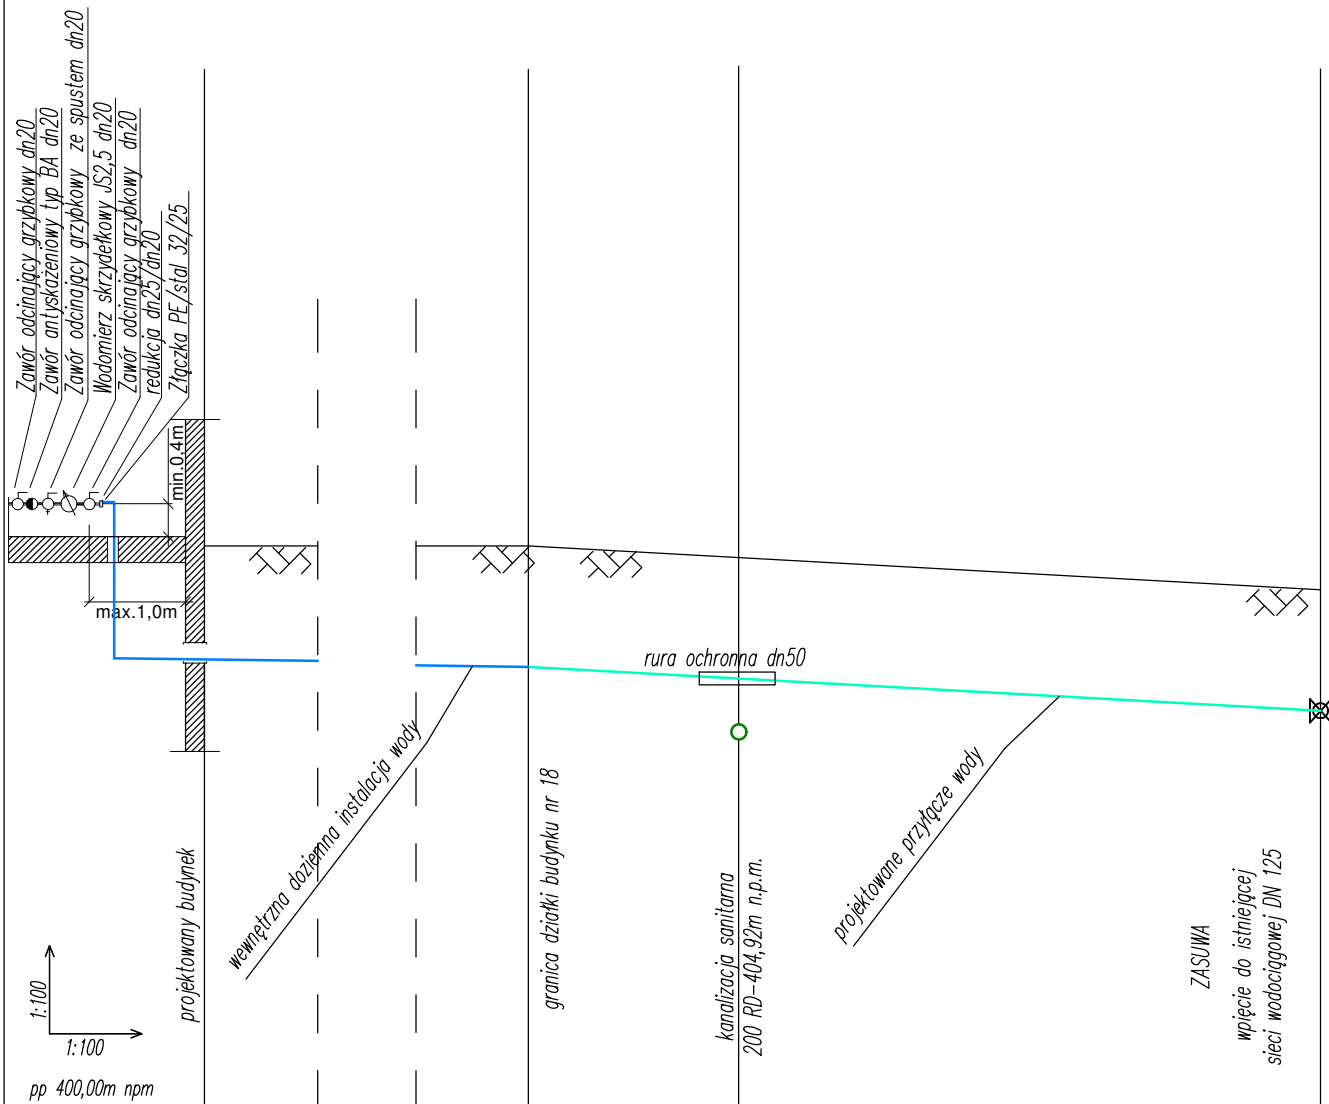

RZĘDNA TERENU [m n.p.m.]	407,48	407,48	407,33	406,90
RZĘDNA DNA KANAŁU [m n.p.m.]	405,98	405,88	405,73	405,30
ZAGŁĘBIENIE (do dna kanału) [m]	1,50	1,60		1,60
ŚREDNICA SPADEK [%]	32PE	1,25%	32PE	5,54%
ODLEGŁOŚĆ [m]	0,00	8,03	10,81	18,50

KORMET-PROJEKT mgr inż. Sebastian Kościelniak
 ul. Ciernie 54-55, 58-160 Świebodzice tel. 504 784 325,
 www.kormetprojekt.pl, biuro@kormetprojekt.pl

obiekt: BUDOWA BUDYNKÓW JEDNORODZINNYCH
 W ZABUDOWIE SZEREGOWEJ

adres inwestycji:
 58-307 Wałbrzych, dz. nr 342/2, 362/4 Obręb 0011 Poniatów

inwestor:
 INVEST-PARK DEVELOPMENT Sp. z o. o. ul. Uczniowska 16, 58-306 Wałbrzych

faza:
PROJEKT BUDOWLANY

branża:
INSTALACJE SANITARNE


projektant/nr uprawnień: inż. Jan Migdał ANF 2/1/83, UAN. VI-1/3/78/85, NBGP V-7342/3/93/98	podpis:
---	---------

sprawdzający/nr uprawnień:	podpis:
----------------------------	---------

asystent projektanta: mgr inż. Sebastian Kościelniak	podpis:
---	---------

rysunek:
 Profil podłużny przyłącza wody do budynku nr 18

data: 02.02.2017r.	skala: 1 : 100	nr rysunku: IS-18
-----------------------	-------------------	----------------------

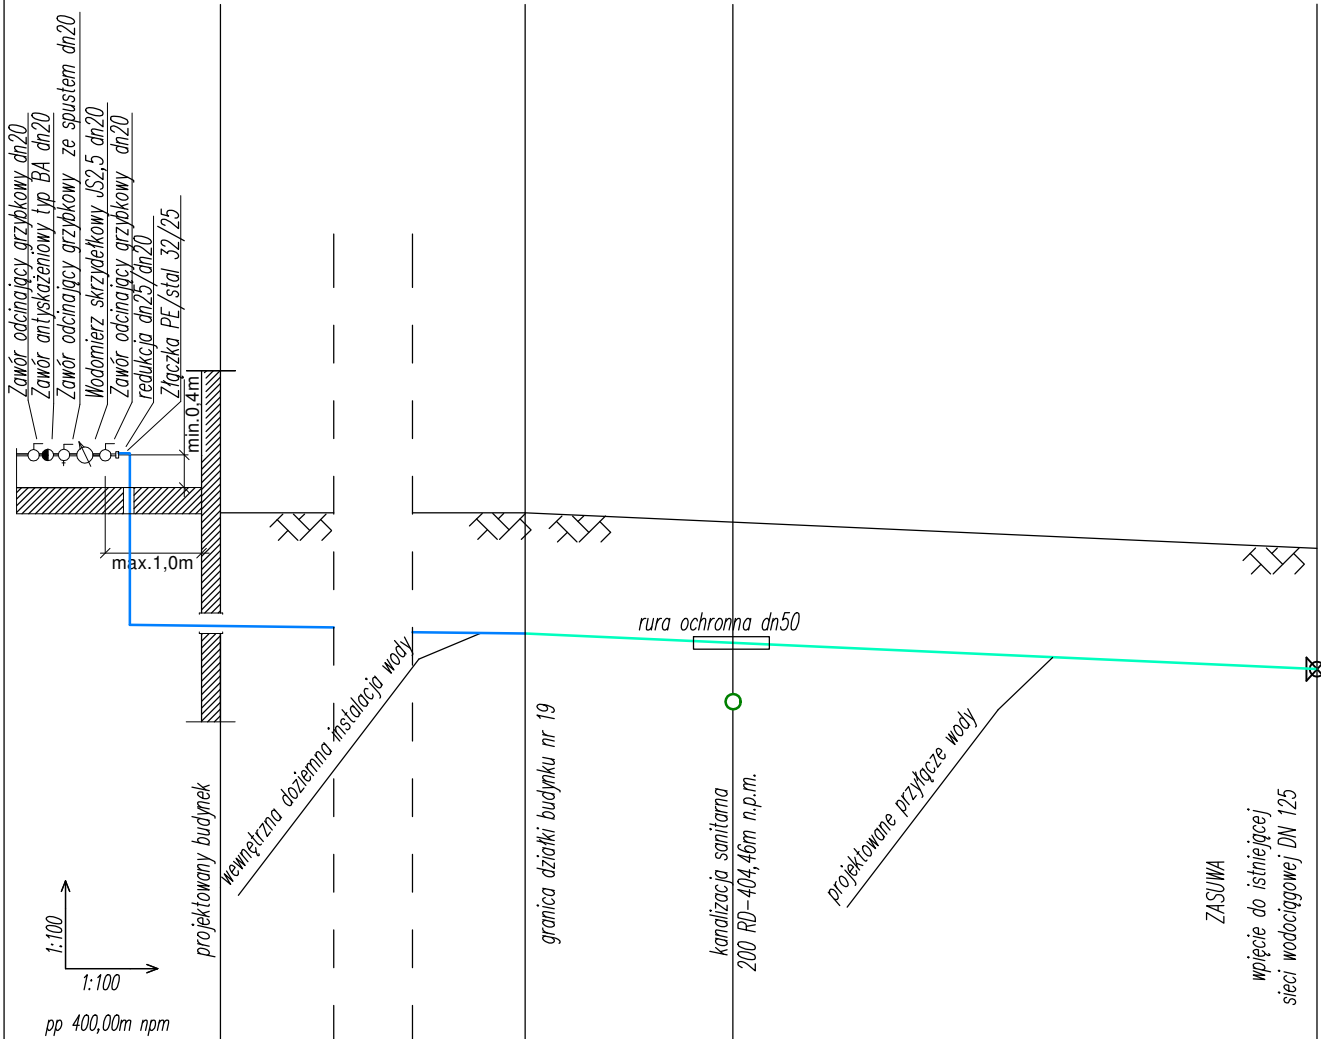


1:100
 1:100
 pp 400,00m nrm


RZĘDNA TERENU [m n.p.m.]	407,06	407,06	406,94	406,59
RZĘDNA DNA KANAŁU [m n.p.m.]	405,56	405,46	405,34	404,99
ZAGŁĘBIENIE (do dna kanału) [m]	1,50	1,60		1,60
ŚREDNICA SPADEK [%]	32PE	1,25% 32PE		4,53%
ODLEGŁOŚĆ [m]	0,00	8,03	10,78	18,40

KORMET-PROJEKT mgr inż. Sebastian Kościelniak
 ul. Ciernie 54-55, 58-160 Świebodzice tel. 504 784 325,
 www.kormetprojekt.pl, biuro@kormetprojekt.pl

obiekt: BUDOWA BUDYNKÓW JEDNORODZINNYCH W ZABUDOWIE SZEREGOWEJ	
adres inwestycji: 58-307 Wałbrzych, dz. nr 342/2, 362/4 Obręb 0011 Poniatów	
inwestor: INVEST-PARK DEVELOPMENT Sp. z o. o. ul. Uczniowska 16, 58-306 Wałbrzych	
faza: PROJEKT BUDOWLANY	
branża: INSTALACJE SANITARNE	
projektant/nr uprawnień: inż. Jan Migdał ANF 2/1/83, UAN. VI-1/3/78/85, NBGP V-7342/3/93/98	podpis:
sprawdzający/nr uprawnień:	podpis:
asystent projektanta: mgr inż. Sebastian Kościelniak	podpis:
rysunek: Profil podłużny przyłącza wody do budynku nr 19	
data: 02.02.2017r.	skala: 1 : 100
nr rysunku: IS-19	

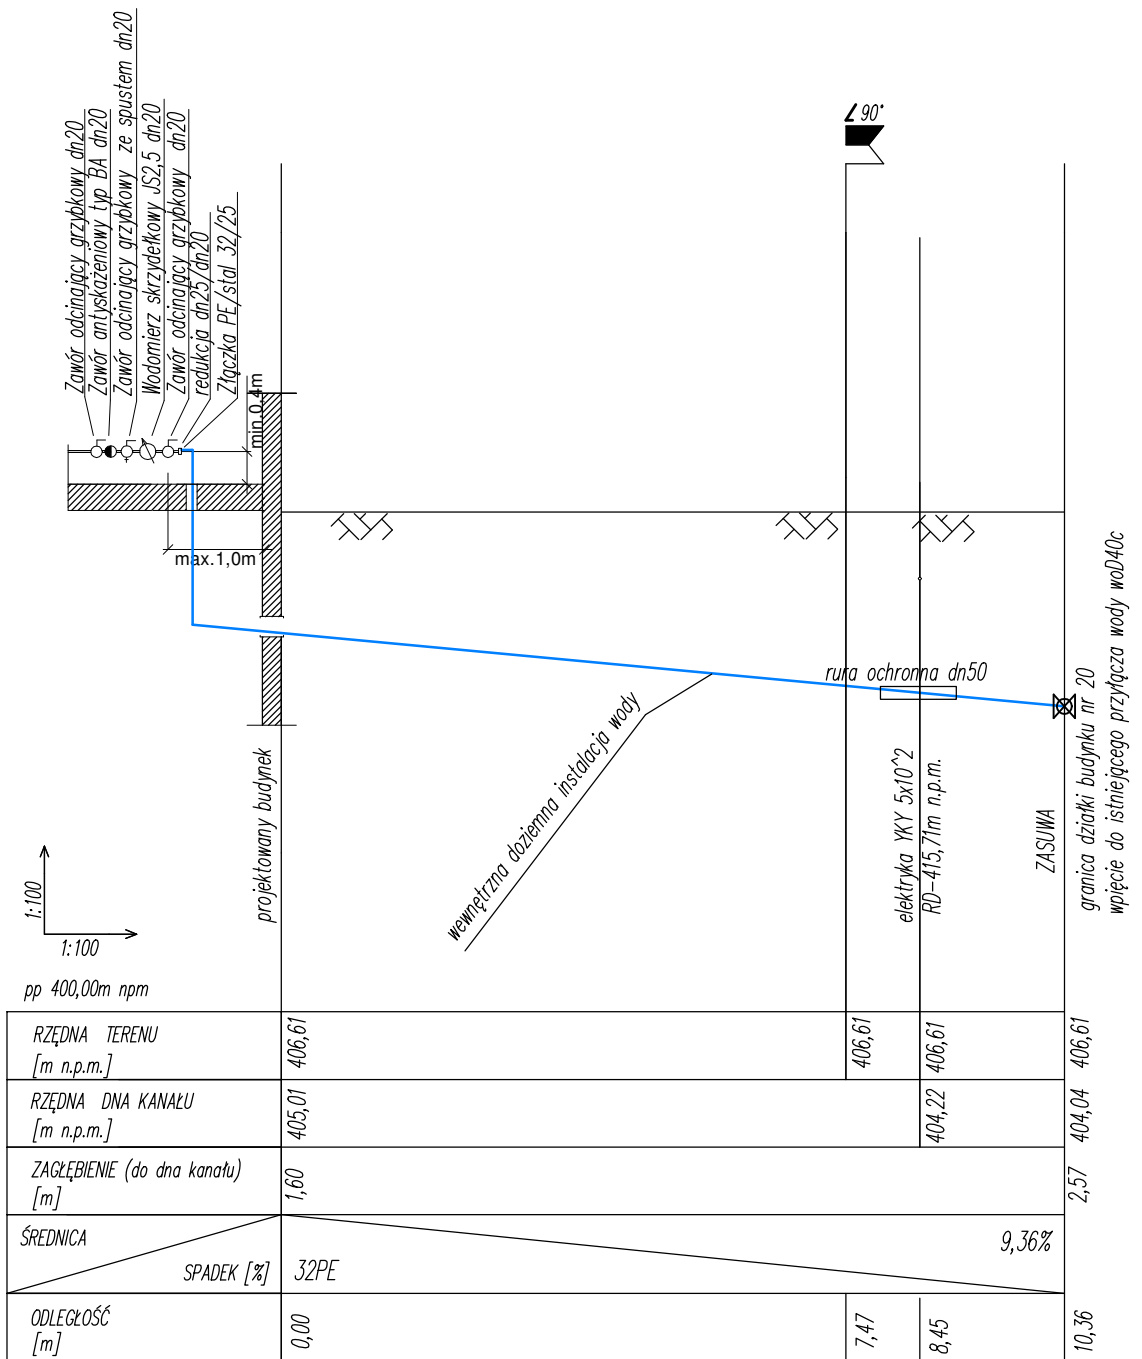

KORMET-PROJEKT mgr inż. Sebastian Kościelniak ul. Ciernie 54-55, 58-160 Świebodzice tel. 504 784 325, www.kormetprojekt.pl, biuro@kormetprojekt.pl			
obiekt: BUDOWA BUDYNKÓW JEDNORODZINNYCH W ZABUDOWIE SZEREGOWEJ			
adres inwestycji: 58-307 Wałbrzych, dz. nr 342/2, 362/4 Obręb 0011 Poniatów			
inwestor: INVEST-PARK DEVELOPMENT Sp. z o. o. ul. Uczniowska 16, 58-306 Wałbrzych			
faza: PROJEKT BUDOWLANY			
branża: INSTALACJE SANITARNE			
projektant/nr uprawnień: inż. Jan Migdał ANF 2/1/83, UAN. VI-1/3/78/85, NBGP V-7342/3/93/98		podpis:	
sprawdzający/nr uprawnień:		podpis:	
asystent projektanta: mgr inż. Sebastian Kościelniak		podpis:	
rysunek: Profil podłużny przyłącza wody do budynku nr 20			
data: 02.02.2017r.	skala: 1 : 100	nr rysunku: IS-20	

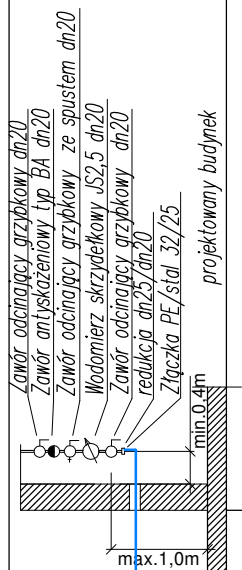

1:100
1:100
pp 400,00m n.p.m

RZĘDNA TERENU [m n.p.m.]	405,56	405,56	405,45	405,14
RZĘDNA DNA KANAŁU [m n.p.m.]	404,06	403,96	403,86	403,59
ZAGŁĘBIENIE (do dna kanału) [m]	1,50	1,60		1,55
ŚREDNICA SPADEK [%]	32PE	1,25% 32PE		3,63%
ODLEGŁOŚĆ [m]	0,00	8,00	10,72	18,18

wewnętrzna doziemna instalacja wody

rura ochronna dn50

projektowane przyłącze wody

granica działki budynku nr 21

kanalizacja sanitarna
200 RD-403,00m n.p.m.

ZASUWA

wpięcie do istniejącej
sieci wodociągowej DN 125

KORMET-PROJEKT mgr inż. Sebastian Kościelniak

ul. Ciernie 54-55, 58-160 Świebodzice tel. 504 784 325,
www.kormetprojekt.pl, biuro@kormetprojekt.pl

obiekt: BUDOWA BUDYNKÓW JEDNORODZINNYCH
W ZABUDOWIE SZEREGOWEJ

adres inwestycji:
58-307 Wałbrzych, dz. nr 342/2, 362/4 Obręb 0011 Poniatów

inwestor:
INVEST-PARK DEVELOPMENT Sp. z o. o. ul. Uczniowska 16, 58-306 Wałbrzych

faza:
PROJEKT BUDOWLANY

branża:
INSTALACJE SANITARNE

projektant/nr uprawnień:
inż. Jan Migdał
ANF 2/1/83, UAN. VI-1/3/78/85, NBGP V-7342/3/93/98

podpis:

sprawdzający/nr uprawnień:

podpis:

asystent projektanta:
mgr inż. Sebastian Kościelniak


podpis:

rysunek:
Profil podłużny przyłącza wody do budynku nr 21

data:
02.02.2017r.

skala:
1 : 100

nr rysunku:
IS-21

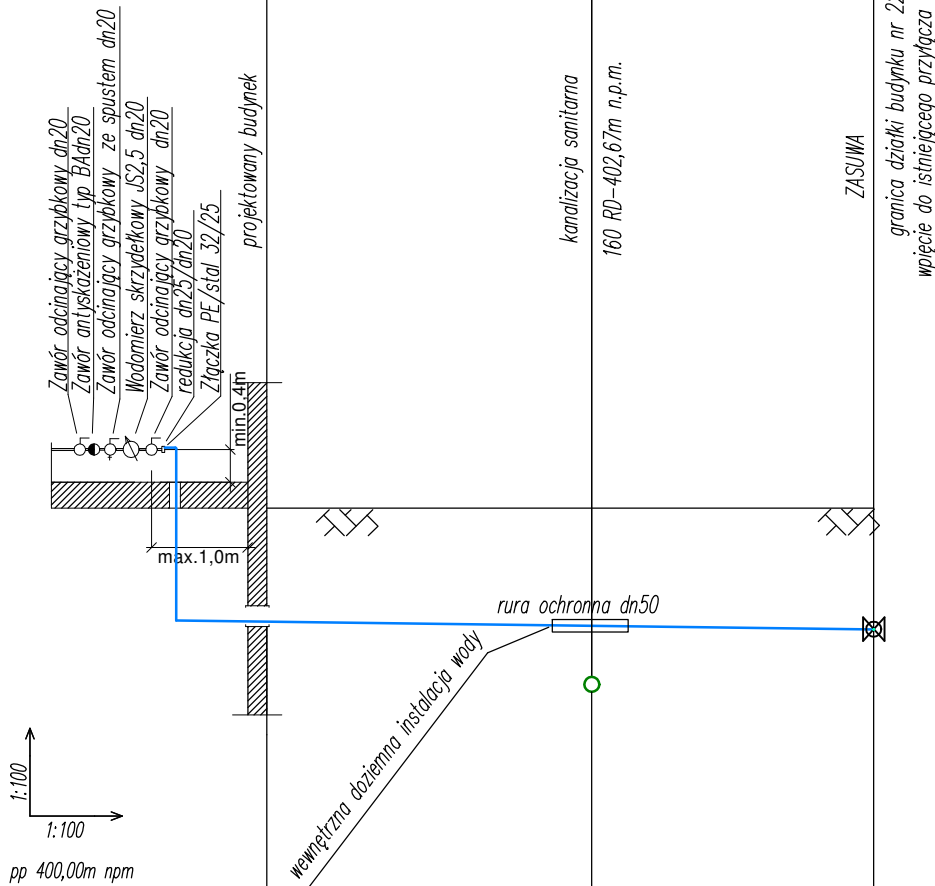

RZĘDNA TERENU [m n.p.m.]	405,10	405,10	405,10
RZĘDNA DNA KANAŁU [m n.p.m.]	403,60	403,55	403,50
ZAGŁĘBIENIE (do dna kanału) [m]	1,50		1,60
ŚREDNICA			1,25%
SPADEK [%]	32PE		
ODLEGŁOŚĆ [m]	0,00	4,30	8,00

KORMET-PROJEKT mgr inż. Sebastian Kościelniak

ul. Ciernie 54-55, 58-160 Świebodzice tel. 504 784 325,
 www.kormetprojekt.pl, biuro@kormetprojekt.pl

obiekt: BUDOWA BUDYNKÓW JEDNORODZINNYCH
 W ZABUDOWIE SZEREGOWEJ

adres inwestycji:
 58-307 Wałbrzych, dz. nr 342/2, 362/4 Obręb 0011 Poniatów

inwestor:
 INVEST-PARK DEVELOPMENT Sp. z o. o. ul. Uczniowska 16, 58-306 Wałbrzych

faza:
PROJEKT BUDOWLANY

branża:
INSTALACJE SANITARNE

projektant/nr uprawnień:
 inż. Jan Migdał
 ANF 2/1/83, UAN. VI-1/3/78/85, NBGP V-7342/3/93/98

podpis:

sprawdzający/nr uprawnień:

podpis:

asystent projektanta:
 mgr inż. Sebastian Kościelniak

podpis:


rysunek:
 Profil podłużny przyłącza wody do budynku nr 22

data:
 02.02.2017r.

skala:
 1 : 100

nr rysunku:
IS-22

- Zawór odcinający grzybkowy dn20
- Zawór antybakteryjny typ BA dn20
- Zawór odcinający grzybkowy ze spustem dn20
- Wodomierz skrzydełkowy JS2,5 dn20
- Zawór odcinający grzybkowy dn20 redukcją dn25/dn20
- Złącza PE/stal 32/25

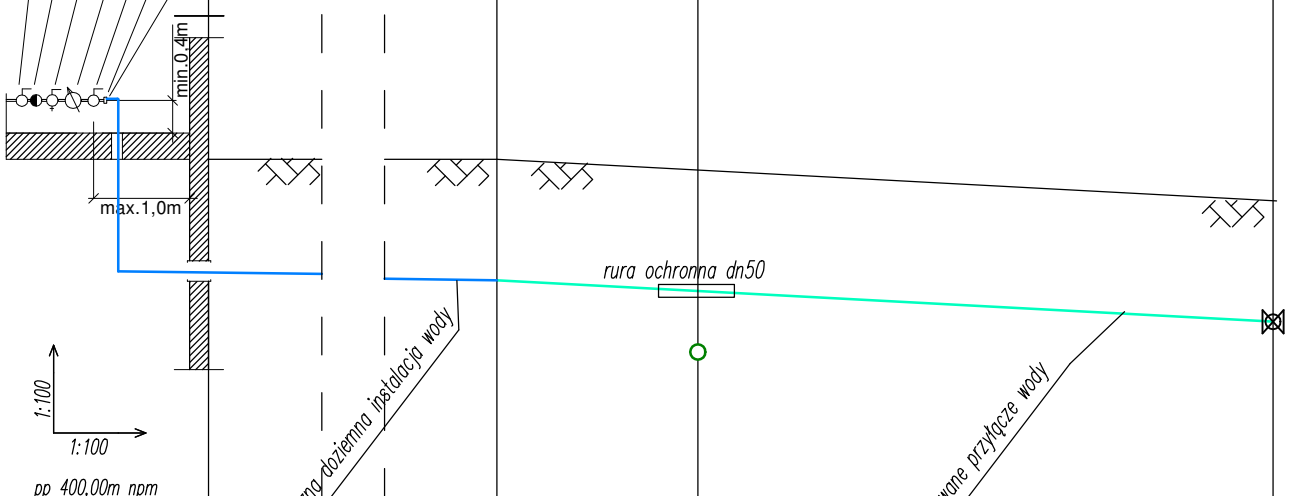

1:100
1:100
pp 400,00m npm

RZĘDNA TERENU [m n.p.m.]	404,65	404,65	404,51	404,10
RZĘDNA DNA KANALU [m n.p.m.]	403,15	403,05	402,91	402,50
ZAGŁĘBIENIE (do dna kanalu) [m]	1,50	1,60		1,60
ŚREDNICA SPADEK [%]	32PE	1,24%		5,36%
ODLEGŁOŚĆ [m]	0,00	8,08	10,74	18,35

KORMET-PROJEKT mgr inż. Sebastian Kościelniak
 ul. Ciernie 54-55, 58-160 Świebodzice tel. 504 784 325,
 www.kormetprojekt.pl, biuro@kormetprojekt.pl

obiekt: BUDOWA BUDYNKÓW JEDNORODZINNYCH W ZABUDOWIE SZEREGOWEJ

adres inwestycji: 58-307 Wałbrzych, dz. nr 342/2, 362/4 Obręb 0011 Poniatów

inwestor: INVEST-PARK DEVELOPMENT Sp. z o. o. ul. Uczniowska 16, 58-306 Wałbrzych

faza: **PROJEKT BUDOWLANY**

branża: **INSTALACJE SANITARNE**


projektant/nr uprawnień: inż. Jan Migdał ANF 2/1/83, UAN. VI-1/3/78/85, NBGP V-7342/3/93/98	podpis:
---	---------

sprawdzający/nr uprawnień:	podpis:
----------------------------	---------

asystent projektanta: mgr inż. Sebastian Kościelniak	podpis:
---	---------

rysunek: **Profil podłużny przyłącza wody do budynku nr 23**

data: 02.02.2017r.	skala: 1 : 100	nr rysunku: IS-23
------------------------------	--------------------------	-----------------------------

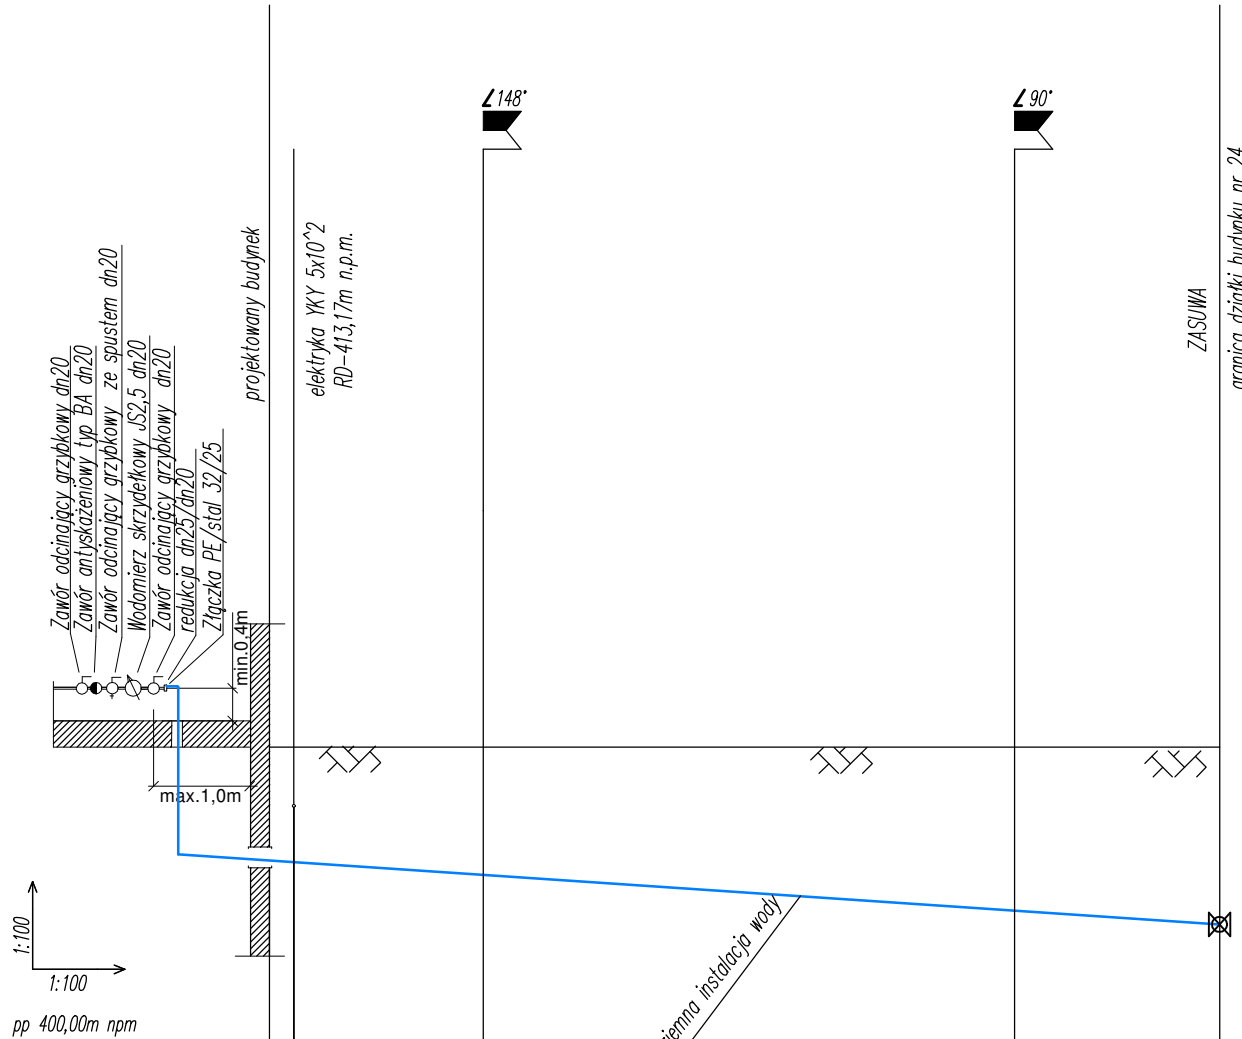

RZĘDNA TERENU [m n.p.m.]	403,97	403,97	403,97	403,97	403,97
RZĘDNA DNA KANAŁU [m n.p.m.]	402,47	402,45			
ZAGŁĘBIENIE (do dna kanału) [m]	1,50				
ŚREDNICA	SPADEK [%] 3,2PE				6,76%
ODLEGŁOŚĆ [m]	0,00	0,32	2,83	9,86	12,57

KORMET-PROJEKT mgr inż. Sebastian Kościelniak
 ul. Ciernie 54-55, 58-160 Świebodzice tel. 504 784 325,
 www.kormetprojekt.pl, biuro@kormetprojekt.pl

obiekt: BUDOWA BUDYNKÓW JEDNORODZINNYCH W ZABUDOWIE SZEREGOWEJ

adres inwestycji: 58-307 Wałbrzych, dz. nr 342/2, 362/4 Obręb 0011 Poniatów

inwestor: INVEST-PARK DEVELOPMENT Sp. z o. o. ul. Uczniowska 16, 58-306 Wałbrzych

faza: **PROJEKT BUDOWLANY**


branża: **INSTALACJE SANITARNE**

projektant/nr uprawnień: inż. Jan Migdał ANF 2/1/83, UAN. VI-1/3/78/85, NDBG V-7342/3/93/98	podpis:
sprawdzający/nr uprawnień:	podpis:
asystent projektanta: mgr inż. Sebastian Kościelniak	podpis:


rysunek: Profil podłużny przyłącza wody do budynku nr 24

data: 02.02.2017r.	skala: 1 : 100	nr rysunku: IS-24
-----------------------	-------------------	----------------------

ZASUWA
 granica działki budynku nr 24
 wpłynie do istniejącego przyłącza wody w040c

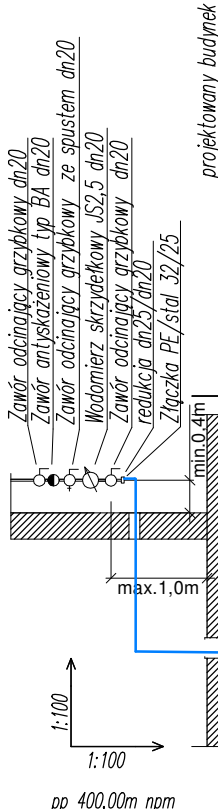

RZĘDNA TERENU [m n.p.m.]	403,77	403,77
RZĘDNA DNA KANALU [m n.p.m.]	402,27	402,26
ZAGŁĘBIENIE (do dna kanału) [m]	1,50	
ŚREDNICA		
SPADEK [%]	32PE	
ODLEGŁOŚĆ [m]	0,00	0,32

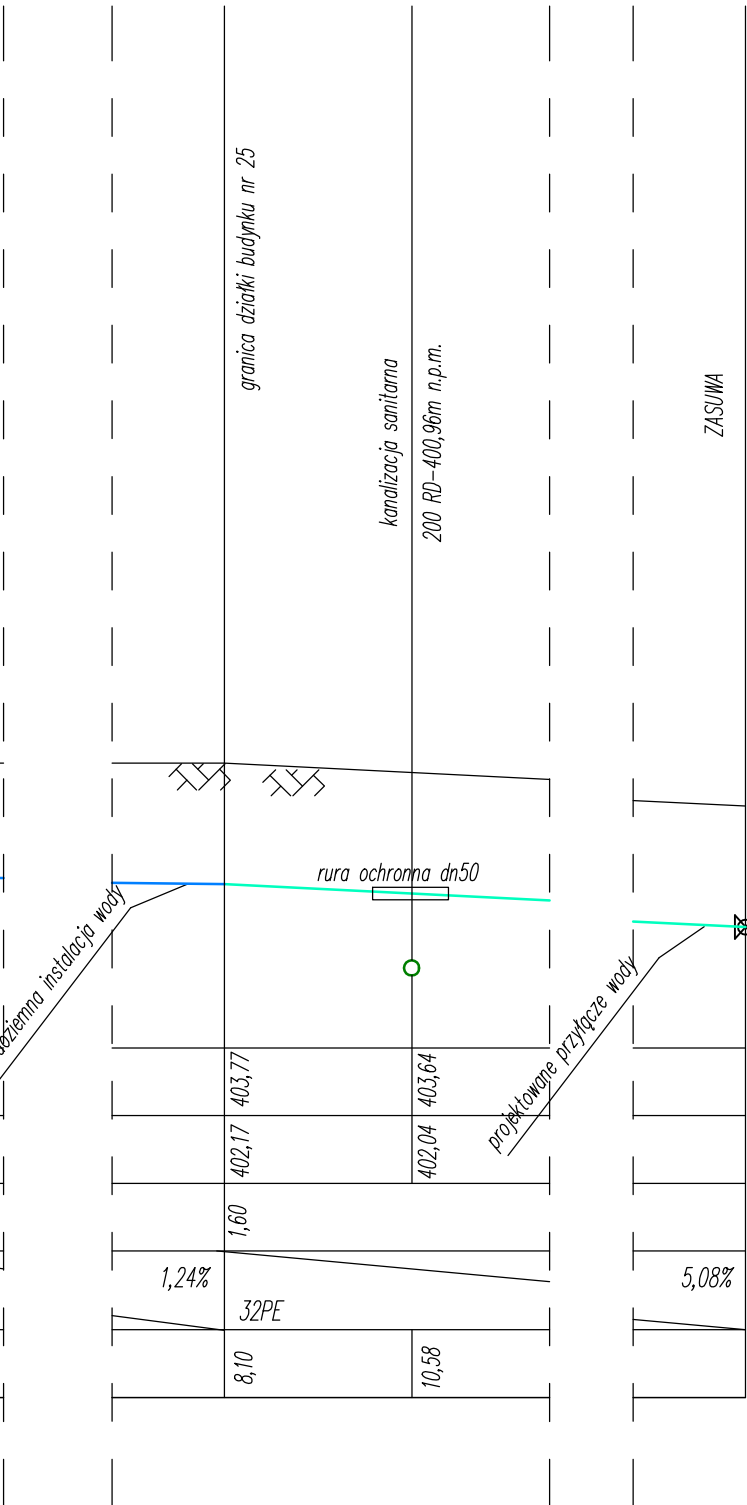

	403,77	403,64	403,20
	402,17	402,04	401,60
	1,60		1,60
	1,24%		5,08%
	8,10	10,58	19,33

KORMET-PROJEKT mgr inż. Sebastian Kościelniak

ul. Ciernie 54-55, 58-160 Świebodzice tel. 504 784 325, www.kormetprojekt.pl, biuro@kormetprojekt.pl

obiekt: BUDOWA BUDYNKÓW JEDNORODZINNYCH W ZABUDOWIE SZEREGOWEJ

adres inwestycji: 58-307 Wałbrzych, dz. nr 342/2, 362/4 Obręb 0011 Poniatów

inwestor: INVEST-PARK DEVELOPMENT Sp. z o. o. ul. Uczniowska 16, 58-306 Wałbrzych

faza: **PROJEKT BUDOWLANY**

branża: **INSTALACJE SANITARNE**

projektant/nr uprawnień: inż. Jan Migdał ANF 2/1/83, UAN. VI-1/3/78/85, NBGP V-7342/3/93/98

podpis:

sprawdzający/nr uprawnień:


podpis:

asystent projektanta: mgr inż. Sebastian Kościelniak

podpis:

rysunek: Profil podłużny przyłącza wody do budynku nr 25

data: 02.02.2017r. skala: 1 : 100 nr rysunku: IS-25

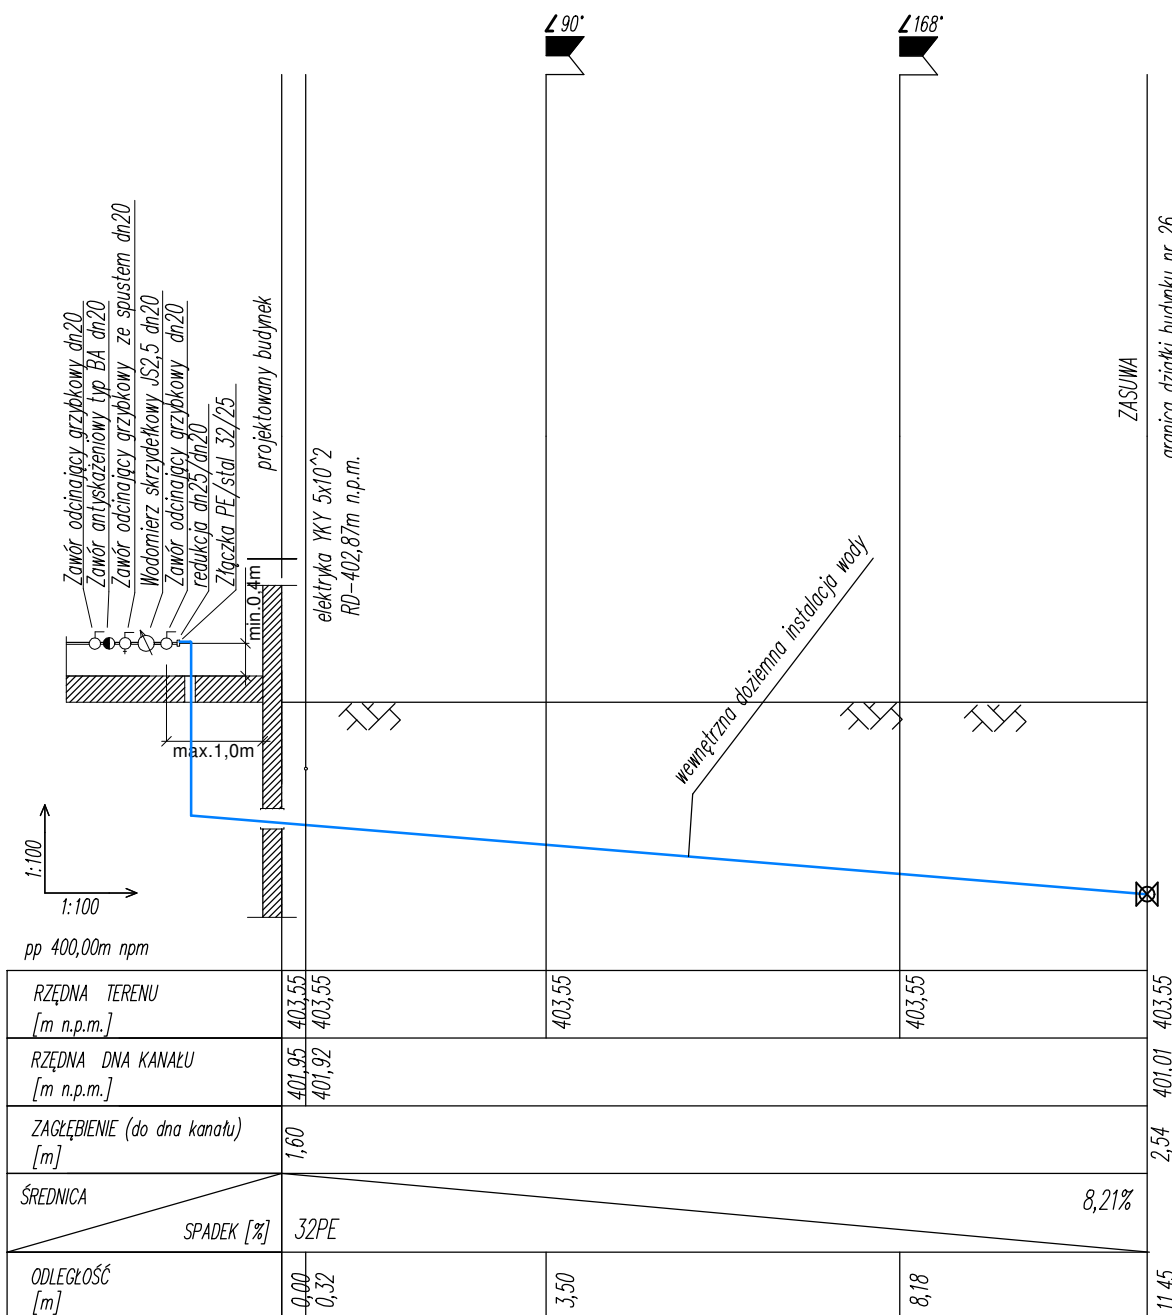

KORMET-PROJEKT mgr inż. Sebastian Kościelniak

ul. Ciernie 54-55, 58-160 Świebodzice tel. 504 784 325,
www.kormetprojekt.pl, biuro@kormetprojekt.pl

obiekt: BUDOWA BUDYNKÓW JEDNORODZINNYCH
W ZABUDOWIE SZEREGOWEJ

adres inwestycji:
58-307 Wałbrzych, dz. nr 342/2, 362/4 Obręb 0011 Poniatów

inwestor:
INVEST-PARK DEVELOPMENT Sp. z o. o. ul. Uczniowska 16, 58-306 Wałbrzych

faza:
PROJEKT BUDOWLANY

branża:
INSTALACJE SANITARNE

projektant/nr uprawnień:
inż. Jan Migdał
ANF 2/1/83, UAN. VI-1/3/78/85, NBGP V-7342/3/93/98

podpis:

sprawdzający/nr uprawnień:

podpis:

asystent projektanta:
mgr inż. Sebastian Kościelniak

podpis:

rysunek:
Profil podłużny przyłącza wody do budynku nr 26

data:
02.02.2017r.

skala:
1 : 100

nr rysunku:
IS-26