

**LEGENDA:**


- - GRANICA DZIAŁKI
- - - - GRANICA AKTUALIZACJI GEODEZYJNEJ
- - ISTNIEJĄCA SIĘĆ WODOCIĄGOWA
- - ISTNIEJĄCE PRZYŁĄCZE WODOCIĄGOWE
- - ISTNIEJĄCA SIĘĆ KANALIZACJI SANITARNEJ
- - PROJEKTOWANE PRZYŁĄCZE KANALIZACJI SANITARNEJ
- - PROJEKTOWANA SIĘĆ KANALIZACJI SANITARNEJ
- - PROJEKTOWANE PRZYŁĄCZE WODY
- - PROJEKTOWANA STUDNIA POŁĄCZENIOWA Ø1000 BETON

NIŻEJ PODPISANY PROJEKTANT  
OŚWIADCZA ZA ZGODNOŚĆ Z ORYGINAŁEM

<b>KORMET-PROJEKT</b> mgr inż. Sebastian Kościelniak	
ul. Ciernie 54-55, 58-160 Świebodzice tel. 504 784 325, www.kormetprojekt.pl, biuro@kormetprojekt.pl	
obiekt: BUDOWA BUDYNKÓW JEDNORODZINNYCH W ZABUDOWIE SZEREGOWEJ	
adres inwestycji: ul. Czereśniowa, 58-307 Wałbrzych, dz. nr 342/2, 362/4	
inwestor: INVEST-PARK DEVELOPMENT Sp. z o.o., ul. Uczniowska 16, 58-306 Wałbrzych	
faza: PROJEKT BUDOWLANY	
branża: INSTALACJE SANITARNE	
Instalacje sanitarne projektant/nr uprawnień: inż. Jan Migdał ANF 2/1/83, UAN. VI-f/3/78/85, NBGP V-7342/3/93/98	podpis:
Sprawdzający/nr uprawnień:	podpis:
Asystent projektanta/nr.:	podpis:
mgr inż. Sebastian Kościelniak	
rysunek: RYSUNEK DODATKOWY (ETAP PIERWSZY)	
data: 02.02.2017r.	nr rysunku: PZT 1/1
skala: 1 : 250	

**ETAP PIERWSZY**

13/19

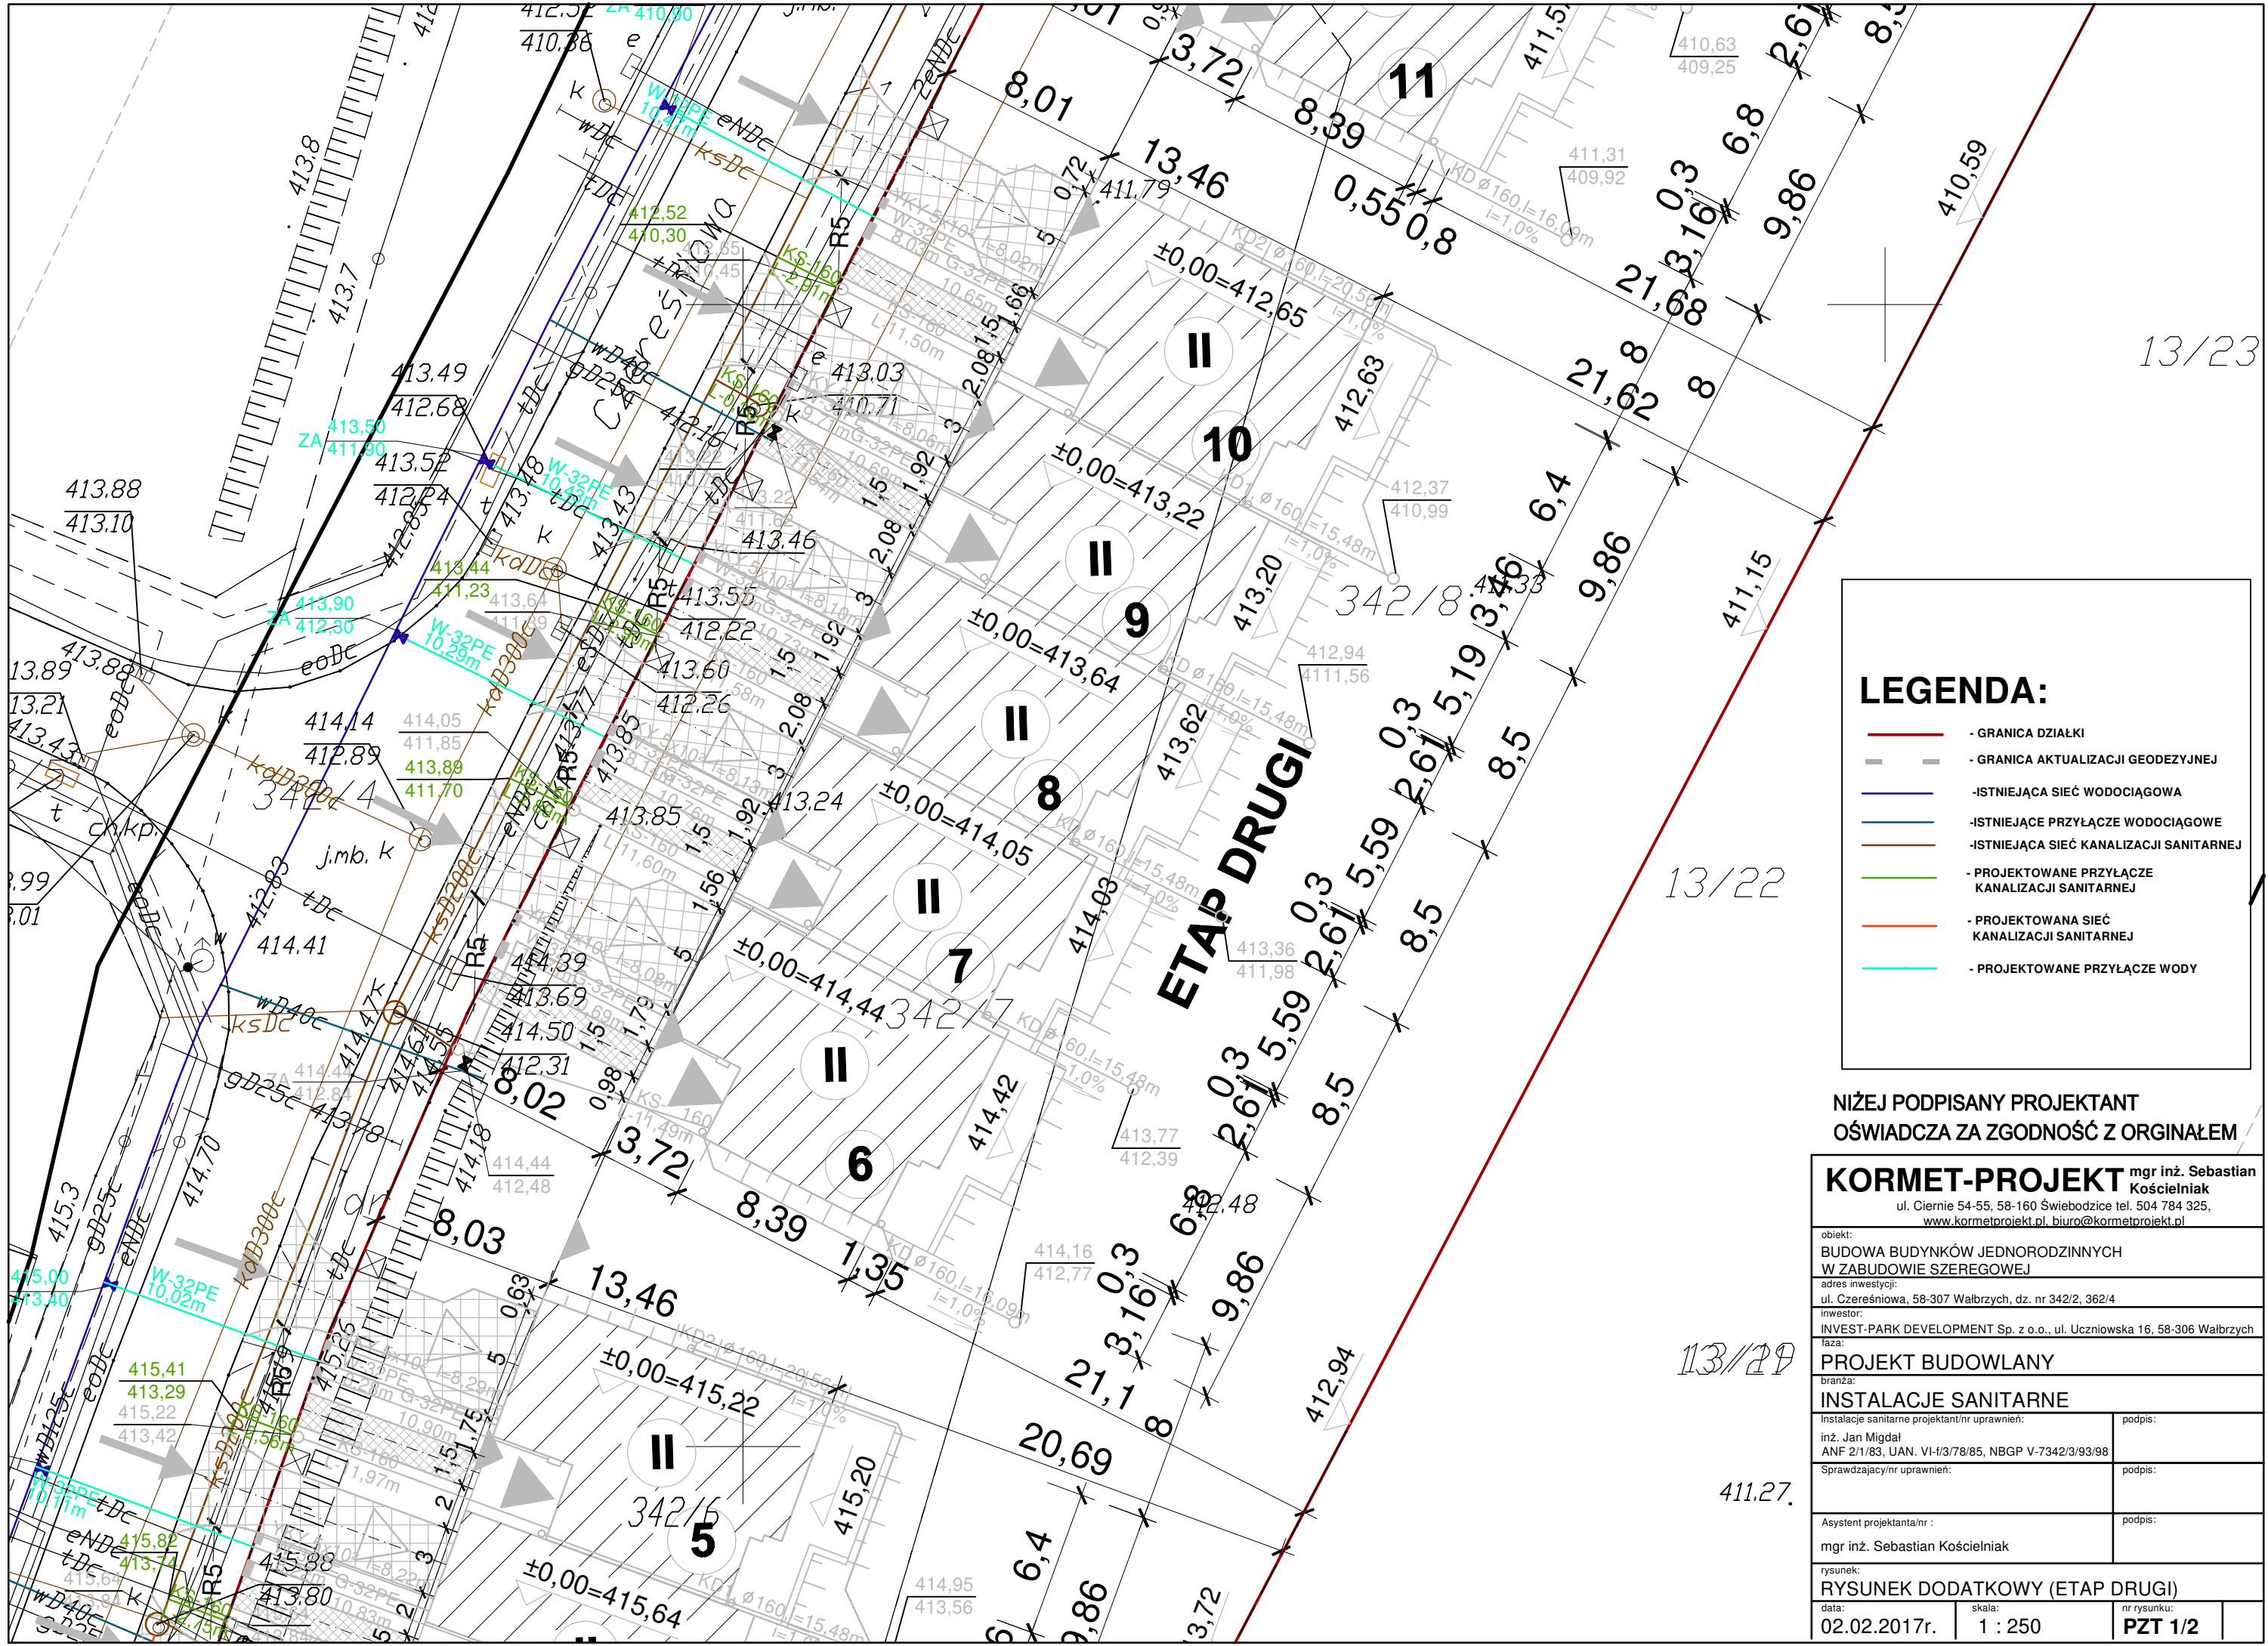

**LEGENDA:**

- - GRANICA DZIAŁKI
- - - - GRANICA AKTUALIZACJI GEODEZYJNEJ
- - ISTNIEJĄCA SIĘĆ WODOCIĄGOWA
- - ISTNIEJĄCE PRZYŁĄCZE WODOCIĄGOWE
- - ISTNIEJĄCA SIĘĆ KANALIZACJI SANITARNEJ
- - PROJEKTOWANE PRZYŁĄCZE KANALIZACJI SANITARNEJ
- - PROJEKTOWANA SIĘĆ KANALIZACJI SANITARNEJ
- - PROJEKTOWANE PRZYŁĄCZE WODY

NIŻEJ PODPISANY PROJEKTANT  
OŚWIADCZA ZA ZGODNOŚĆ Z ORYGINAŁEM

<b>KORMET-PROJEKT</b> mgr inż. Sebastian Kościelniak	
ul. Ciernie 54-55, 58-160 Świebodzice tel. 504 784 325, www.kormetprojekt.pl, biuro@kormetprojekt.pl	
obiekt: BUDOWA BUDYNKÓW JEDNORODZINNYCH W ZABUDOWIE SZEREGOWEJ	
adres inwestycji: ul. Czeresniowa, 58-307 Wałbrzych, dz. nr 342/2, 362/4	
inwestor: INVEST-PARK DEVELOPMENT Sp. z o.o., ul. Uczniowska 16, 58-306 Wałbrzych	
faza: PROJEKT BUDOWLANY	
branża: INSTALACJE SANITARNE	
Instalacje sanitarne projektant/nr uprawnień: inż. Jan Migdał ANF 2/1/83, UAN. VI-1/3/78/85, NBGP V-7342/3/93/98	podpis:
Sprawdzający/nr uprawnień:	podpis:
Asystent projektanta/nr : mgr inż. Sebastian Kościelniak	podpis:
rysunek: RYSUNEK DODATKOWY (ETAP DRUGI)	
data: 02.02.2017r.	nr rysunku: PZT 1/2


13/23

13/22

13/21

411.27.

**ETAP DRUGI**

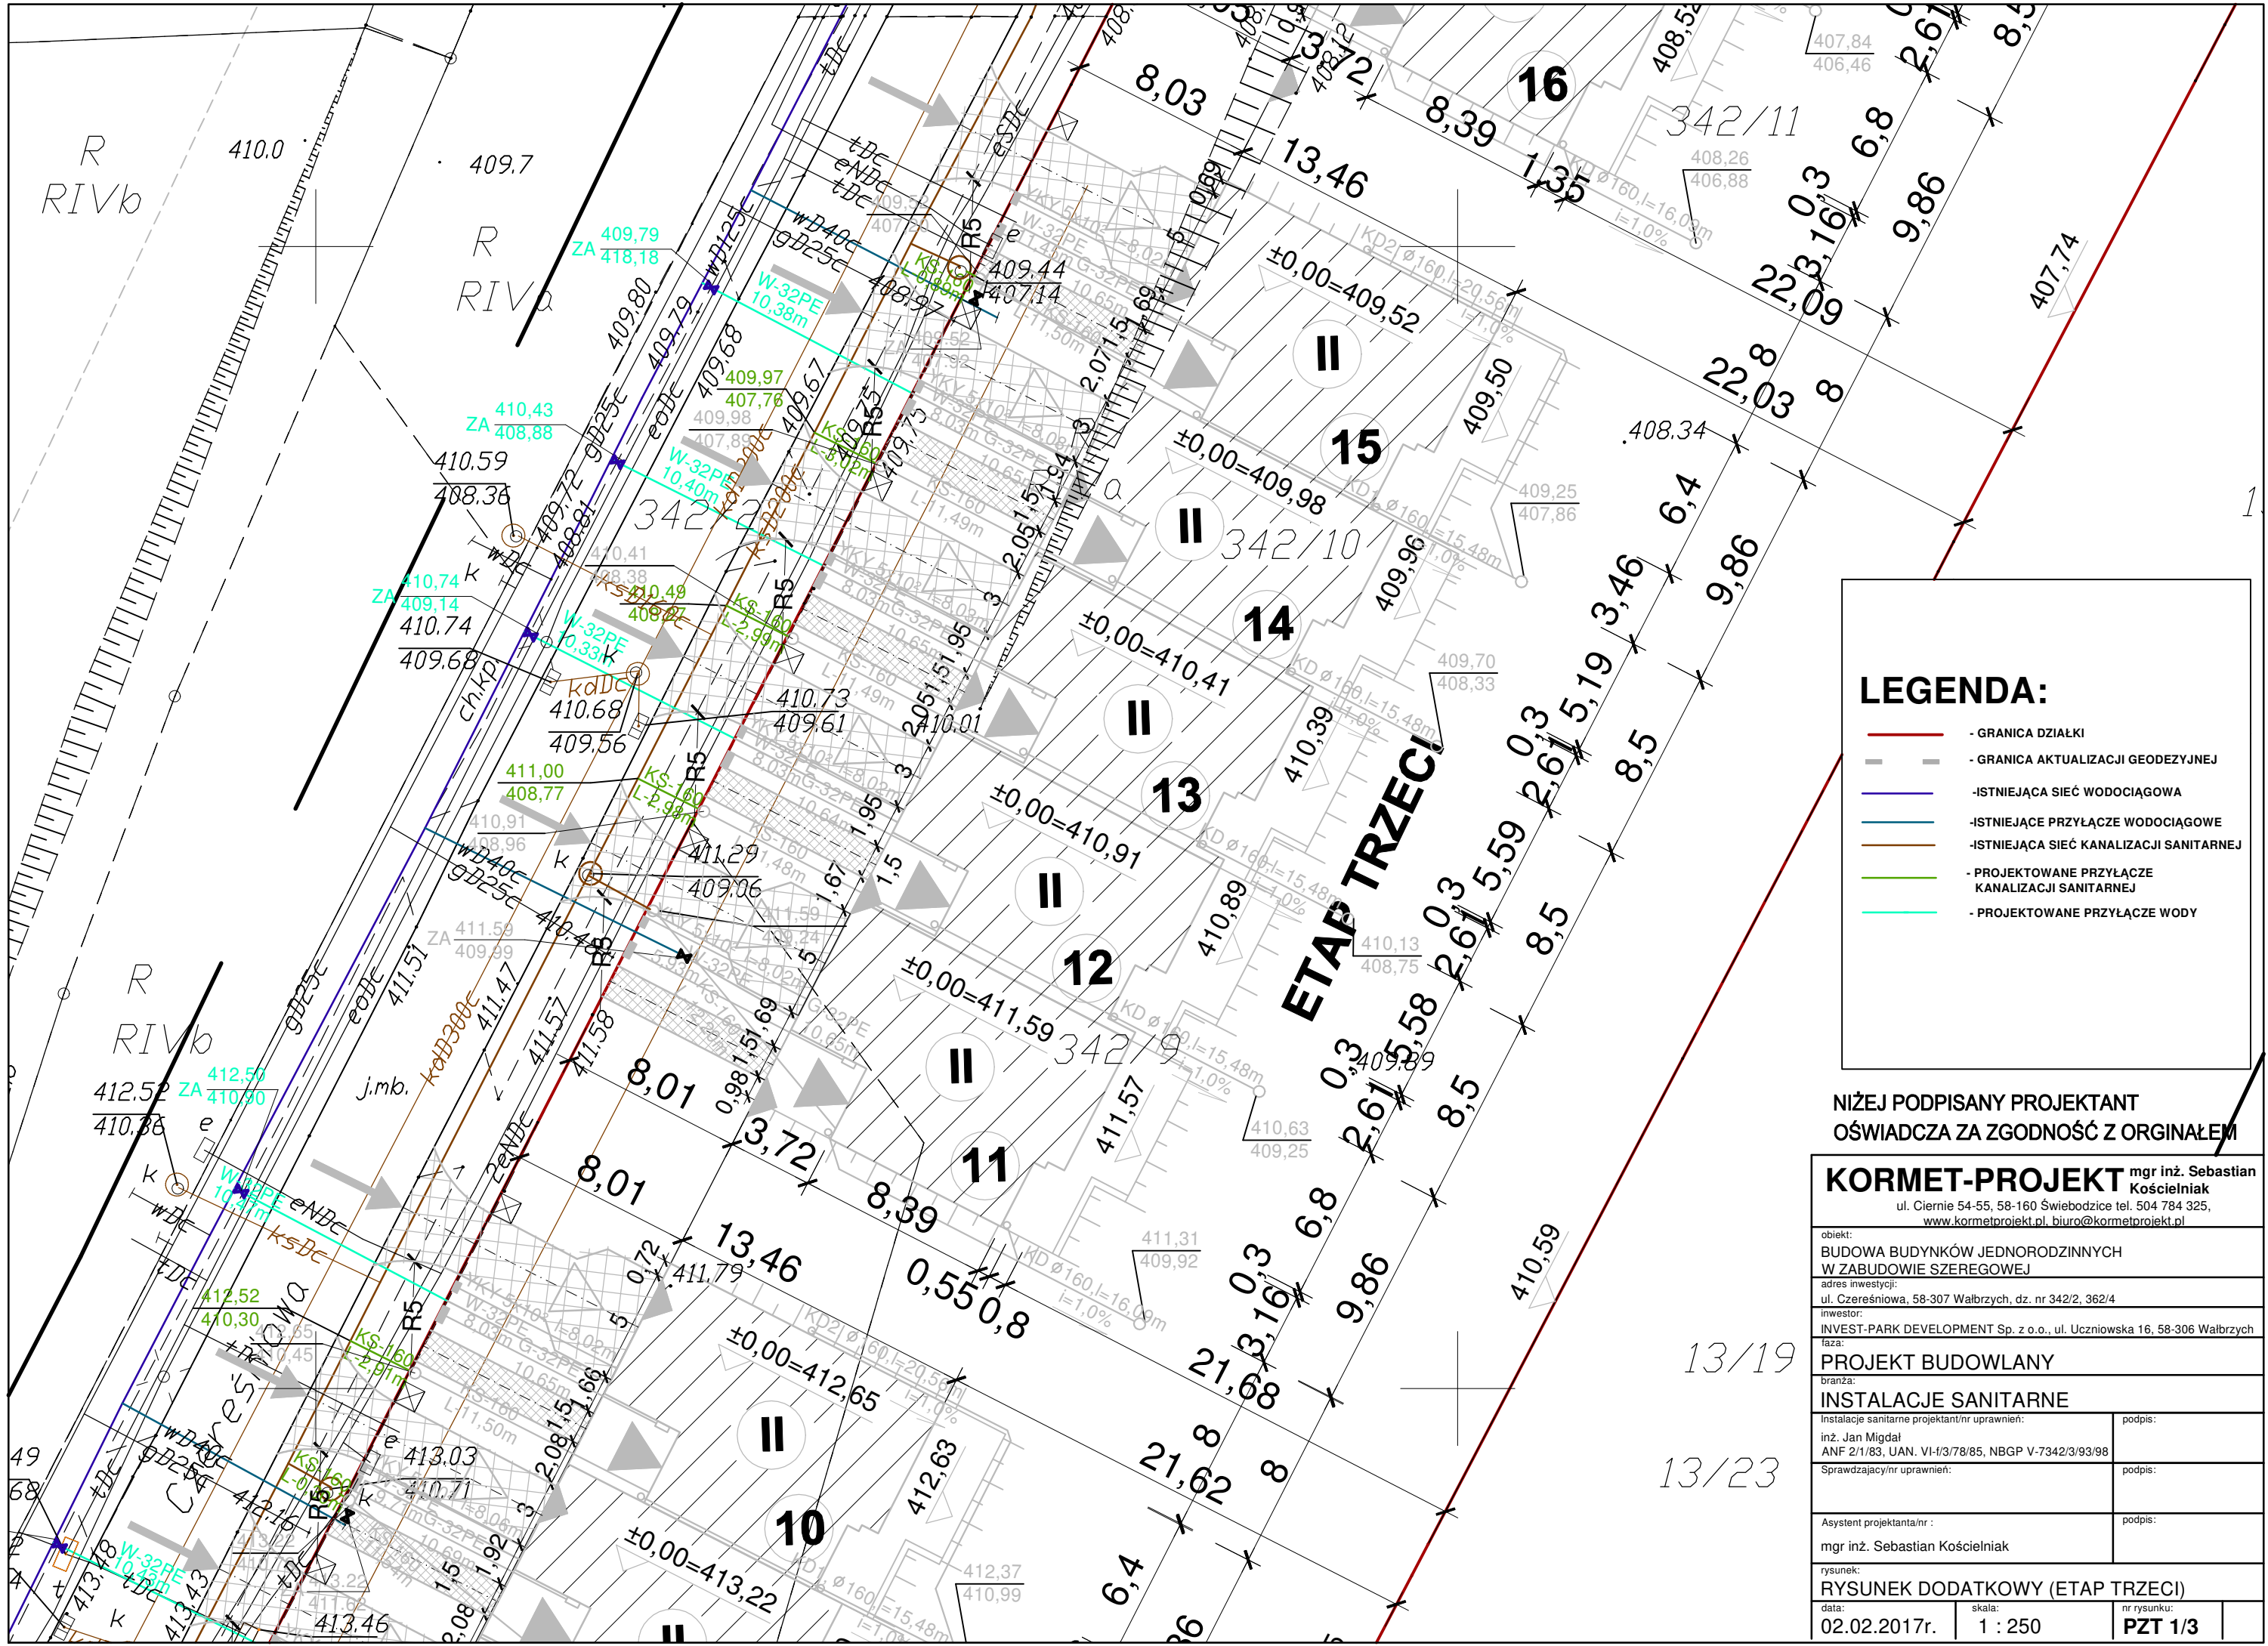

**LEGENDA:**


- - GRANICA DZIAŁKI
- - GRANICA AKTUALIZACJI GEODEZYJNEJ
- - ISTNIEJĄCA SIĘĆ WODOCIĄGOWA
- - ISTNIEJĄCE PRZYŁĄCZE WODOCIĄGOWE
- - ISTNIEJĄCA SIĘĆ KANALIZACJI SANITARNEJ
- - PROJEKTOWANE PRZYŁĄCZE KANALIZACJI SANITARNEJ
- - PROJEKTOWANE PRZYŁĄCZE WODY

NIŻEJ PODPISANY PROJEKTANT  
OŚWIADCZA ZA ZGODNOŚĆ Z ORYGINAŁEM

<b>KORMET-PROJEKT</b> mgr inż. Sebastian Kościelniak	
ul. Ciernie 54-55, 58-160 Świebodzice tel. 504 784 325, www.kormetprojekt.pl, biuro@kormetprojekt.pl	
obiekt: BUDOWA BUDYNKÓW JEDNORODZINNYCH W ZABUDOWIE SZEREGOWEJ	
adres inwestycji: ul. Czereśniowa, 58-307 Wałbrzych, dz. nr 342/2, 362/4	
inwestor: INVEST-PARK DEVELOPMENT Sp. z o.o., ul. Uczniowska 16, 58-306 Wałbrzych	
faza: PROJEKT BUDOWLANY	
branża: INSTALACJE SANITARNE	
Instalacje sanitarne projektant/nr uprawnień: inż. Jan Migdał ANF 2/1/83, UAN. VI-f/3/78/85, NBGP V-7342/3/93/98	podpis:
Sprawdzający/nr uprawnień:	podpis:
Asystent projektanta/nr : mgr inż. Sebastian Kościelniak	podpis:
rysunek: RYSUNEK DODATKOWY (ETAP TRZECI)	
data: 02.02.2017r.	nr rysunku: PZT 1/3
skala: 1 : 250	

13/19  
13/23

**ETAP TRZECI**

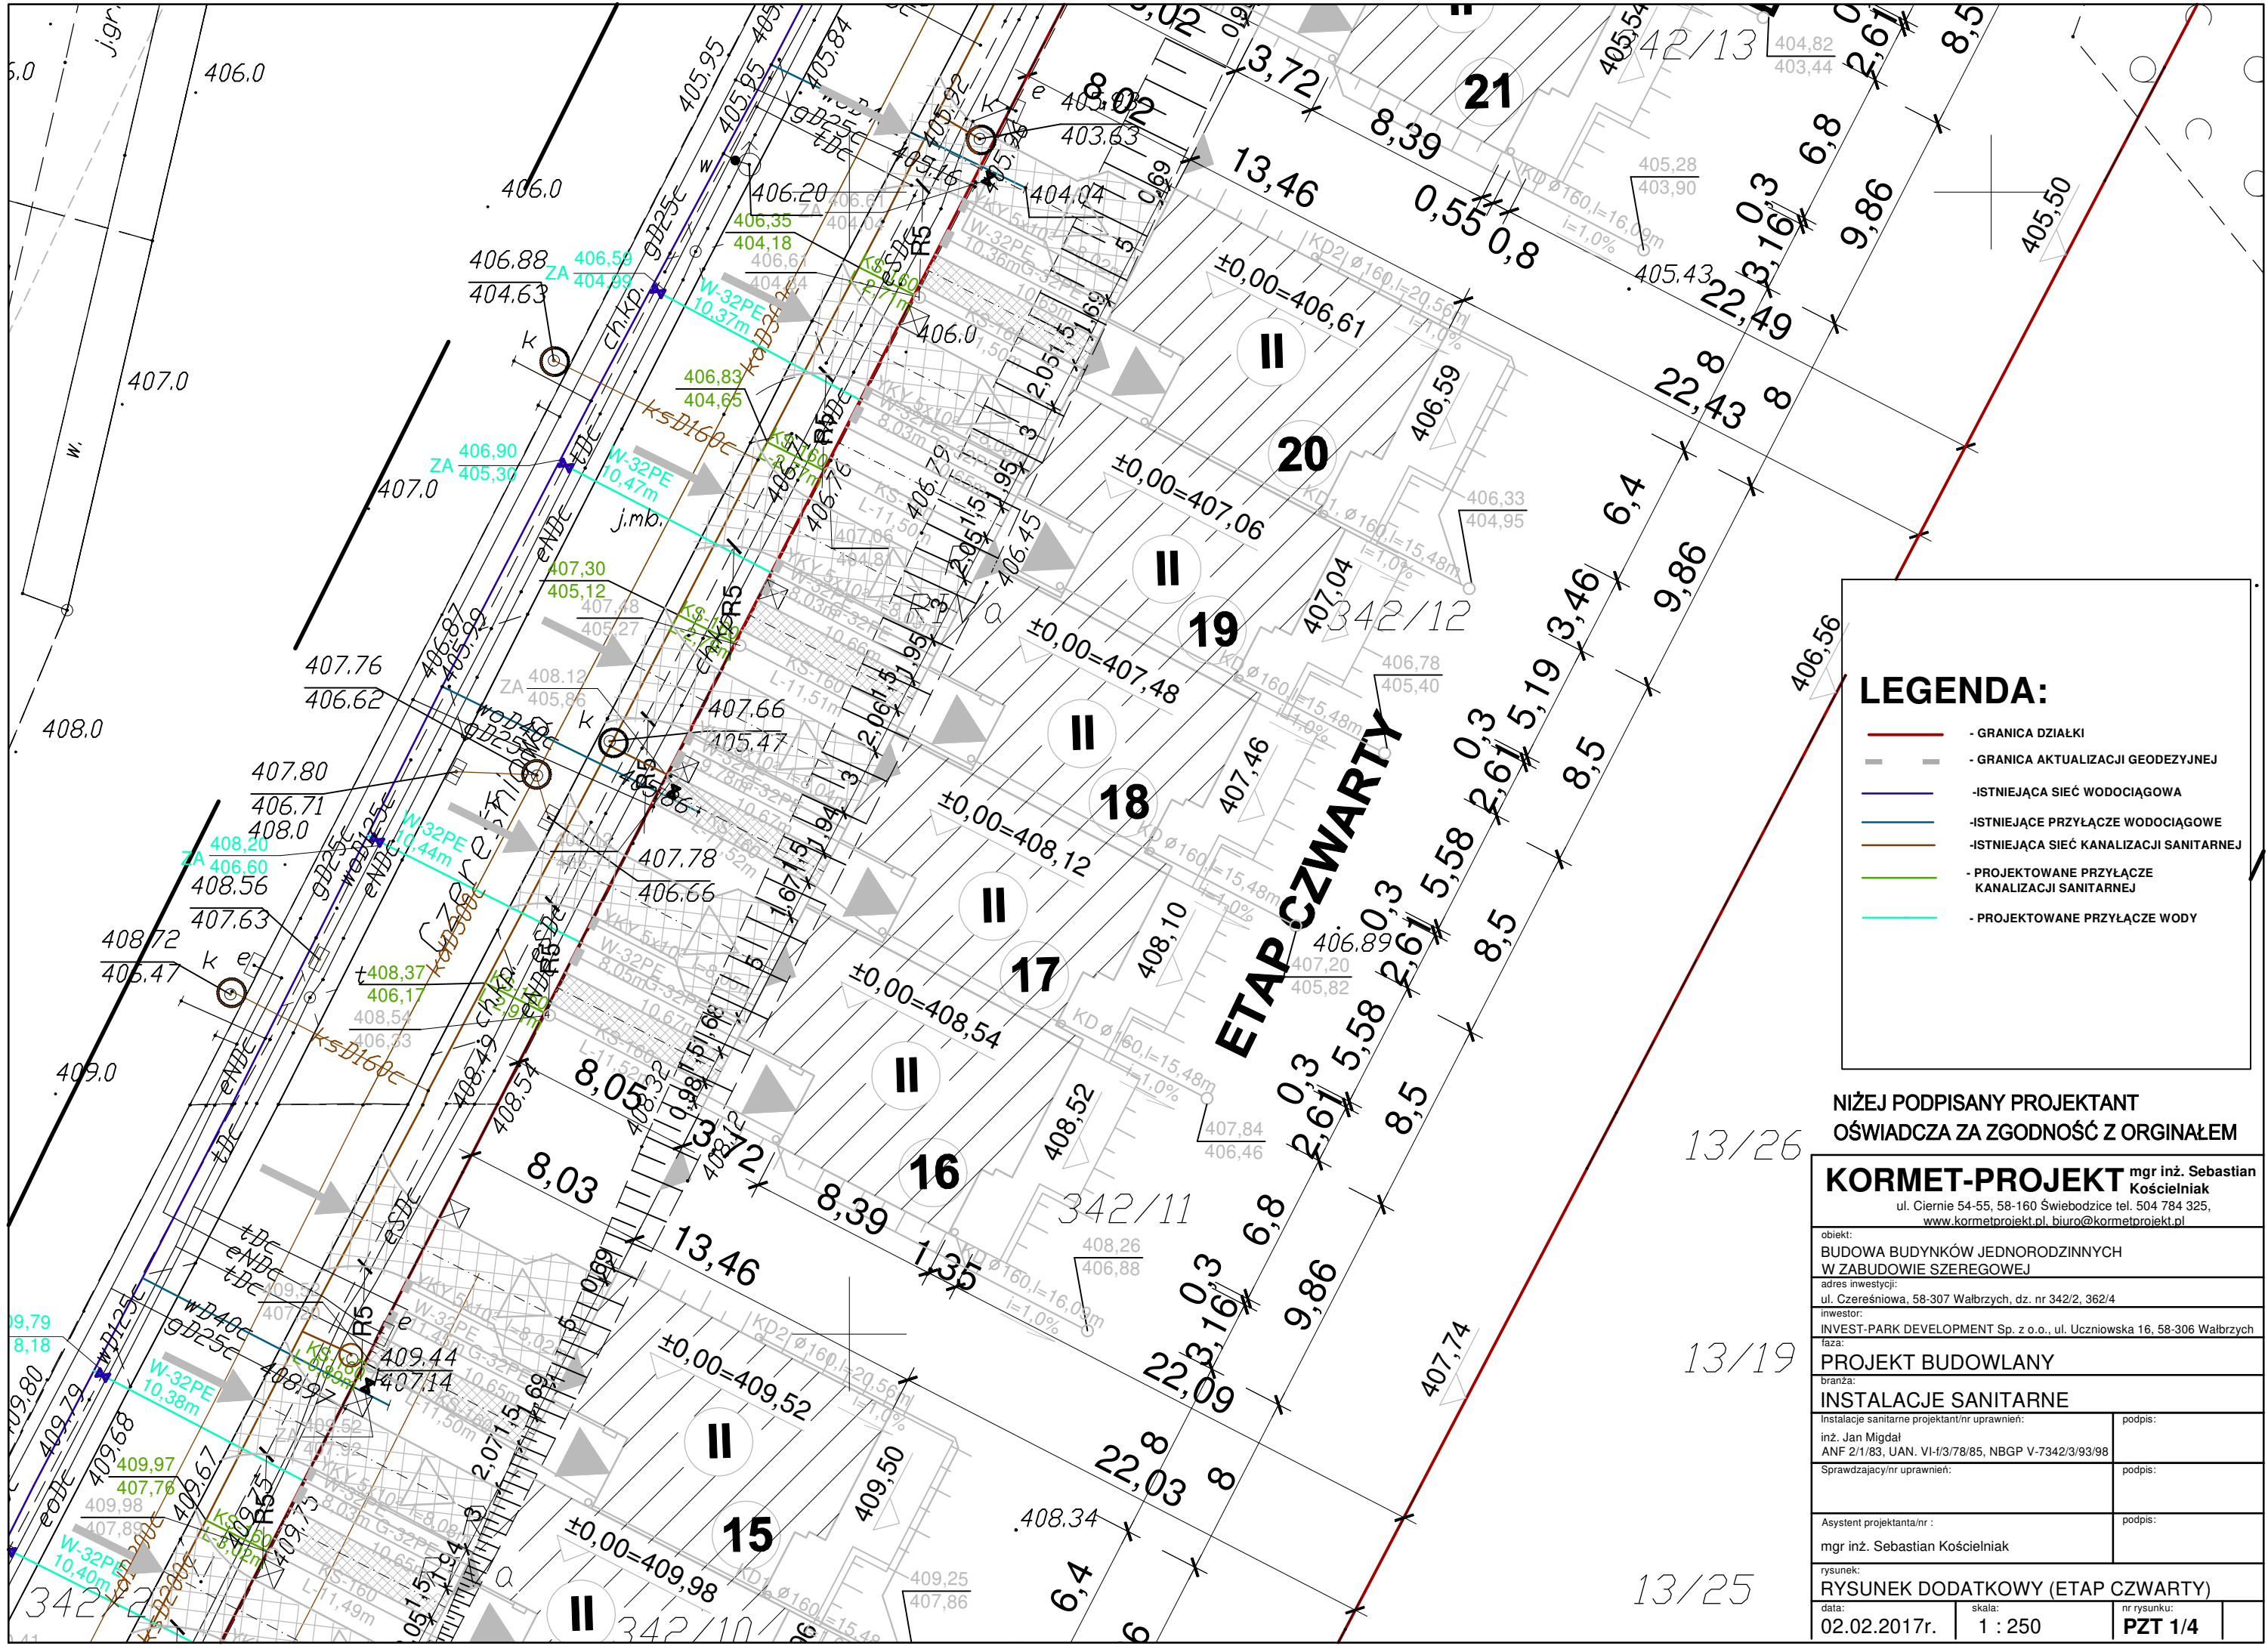

**LEGENDA:**

- - GRANICA DZIAŁKI
- - GRANICA AKTUALIZACJI GEODEZYJNEJ
- - ISTNIEJĄCA SIĘĆ WODOCIĄGOWA
- - ISTNIEJĄCE PRZYŁĄCZE WODOCIĄGOWE
- - ISTNIEJĄCA SIĘĆ KANALIZACJI SANITARNEJ
- - PROJEKTOWANE PRZYŁĄCZE KANALIZACJI SANITARNEJ
- - PROJEKTOWANE PRZYŁĄCZE WODY

NIŻEJ PODPISANY PROJEKTANT  
OŚWIADCZA ZA ZGODNOŚĆ Z ORYGINAŁEM

**KORMET-PROJEKT** mgr inż. Sebastian Kościelniak  
ul. Ciernie 54-55, 58-160 Świebodzice tel. 504 784 325,  
www.kormetprojekt.pl, biuro@kormetprojekt.pl

obiekt:  
BUDOWA BUDYNKÓW JEDNORODZINNYCH  
W ZABUDOWIE SZEREGOWEJ  
adres inwestycji:  
ul. Czeresińska, 58-307 Wałbrzych, dz. nr 342/2, 362/4  
inwestor:  
INVEST-PARK DEVELOPMENT Sp. z o.o., ul. Uczniowska 16, 58-306 Wałbrzych  
faza:

PROJEKT BUDOWLANY  
branża:  
INSTALACJE SANITARNE

Instalacje sanitarne projektant/nr uprawnień: inż. Jan Migdał ANF 2/1/83, UAN. VI-f/3/78/85, NBGP V-7342/3/93/98	podpis:
Sprawdzający/nr uprawnień:	podpis:

Asystent projektanta/nr : mgr inż. Sebastian Kościelniak	podpis:
---	---------


rysunek: RYSUNEK DODATKOWY (ETAP CZWARTY)		
data: 02.02.2017r.	skala: 1 : 250	nr rysunku: PZT 1/4

13/26

13/19

13/25

**ETAP CZWARTY**

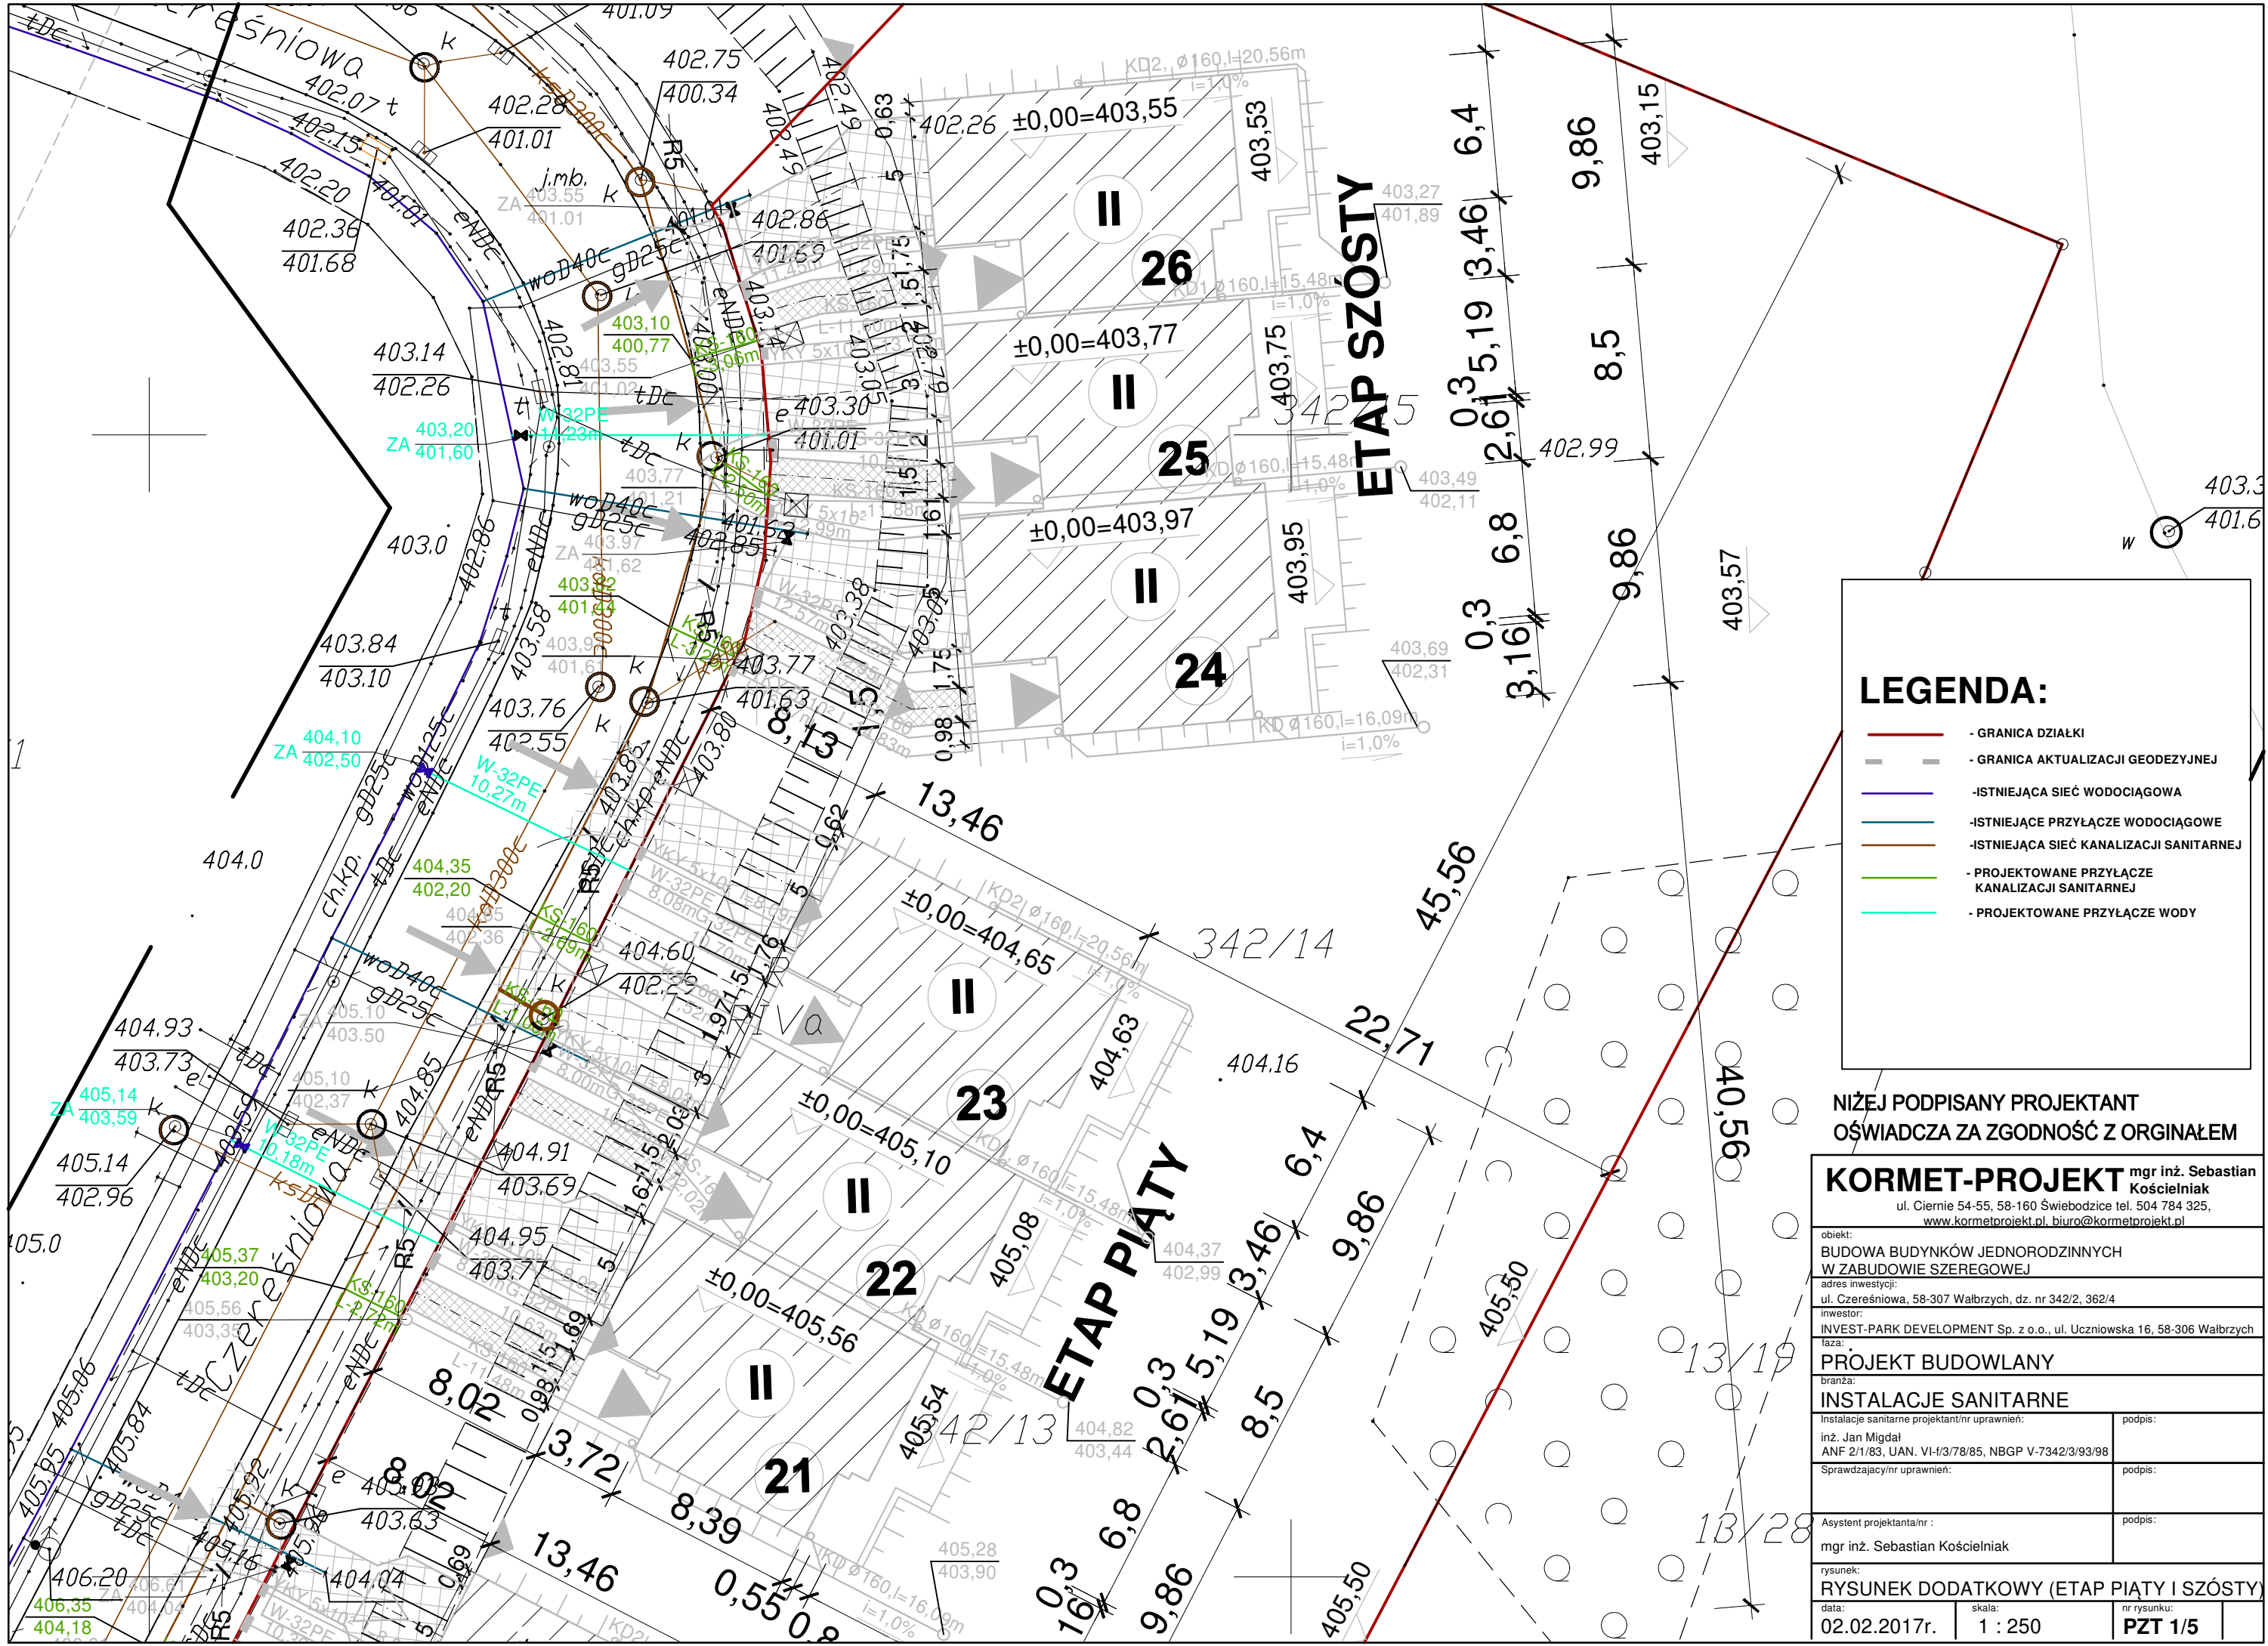

**LEGENDA:**

- - GRANICA DZIAŁKI
- - GRANICA AKTUALIZACJI GEODEZYJNEJ
- - ISTNIEJĄCA SIĘĆ WODOCIĄGOWA
- - ISTNIEJĄCE PRZYŁĄCZE WODOCIĄGOWE
- - ISTNIEJĄCA SIĘĆ KANALIZACJI SANITARNEJ
- - PROJEKTOWANE PRZYŁĄCZE KANALIZACJI SANITARNEJ
- - PROJEKTOWANE PRZYŁĄCZE WODY

NIŻEJ PODPISANY PROJEKTANT  
OŚWIADCZA ZA ZGODNOŚĆ Z ORYGINAŁEM

<b>KORMET-PROJEKT</b> mgr inż. Sebastian Kościelniak	
ul. Ciermie 54-55, 58-160 Świebodzice tel. 504 784 325, www.kormetprojekt.pl, biuro@kormetprojekt.pl	
obiekt: BUDOWA BUDYNKÓW JEDNORODZINNYCH W ZABUDOWIE SZEREGOWEJ	
adres inwestycji: ul. Czeresniowa, 58-307 Wałbrzych, dz. nr 342/2, 362/4	
inwestor: INVEST-PARK DEVELOPMENT Sp. z o.o., ul. Uczniowska 16, 58-306 Wałbrzych	
faza: <b>PROJEKT BUDOWLANY</b>	
branża: <b>INSTALACJE SANITARNE</b>	
Instalacje sanitarne projektant/nr uprawnień: inż. Jan Migdał ANF 2/1/83, UAN. VI-f/3/78/85, NBGP V-7342/3/93/98	podpis:
Sprawdzający/nr uprawnień:	podpis:
Asystent projektanta/nr.:	podpis:
mgr inż. Sebastian Kościelniak	
rysunek: <b>RYСУNEK DODATKOWY (ETAP PIĄTY I SZÓSTY)</b>	
data: 02.02.2017r.	nr rysunku: PZT 1/5
skala: 1 : 250	