



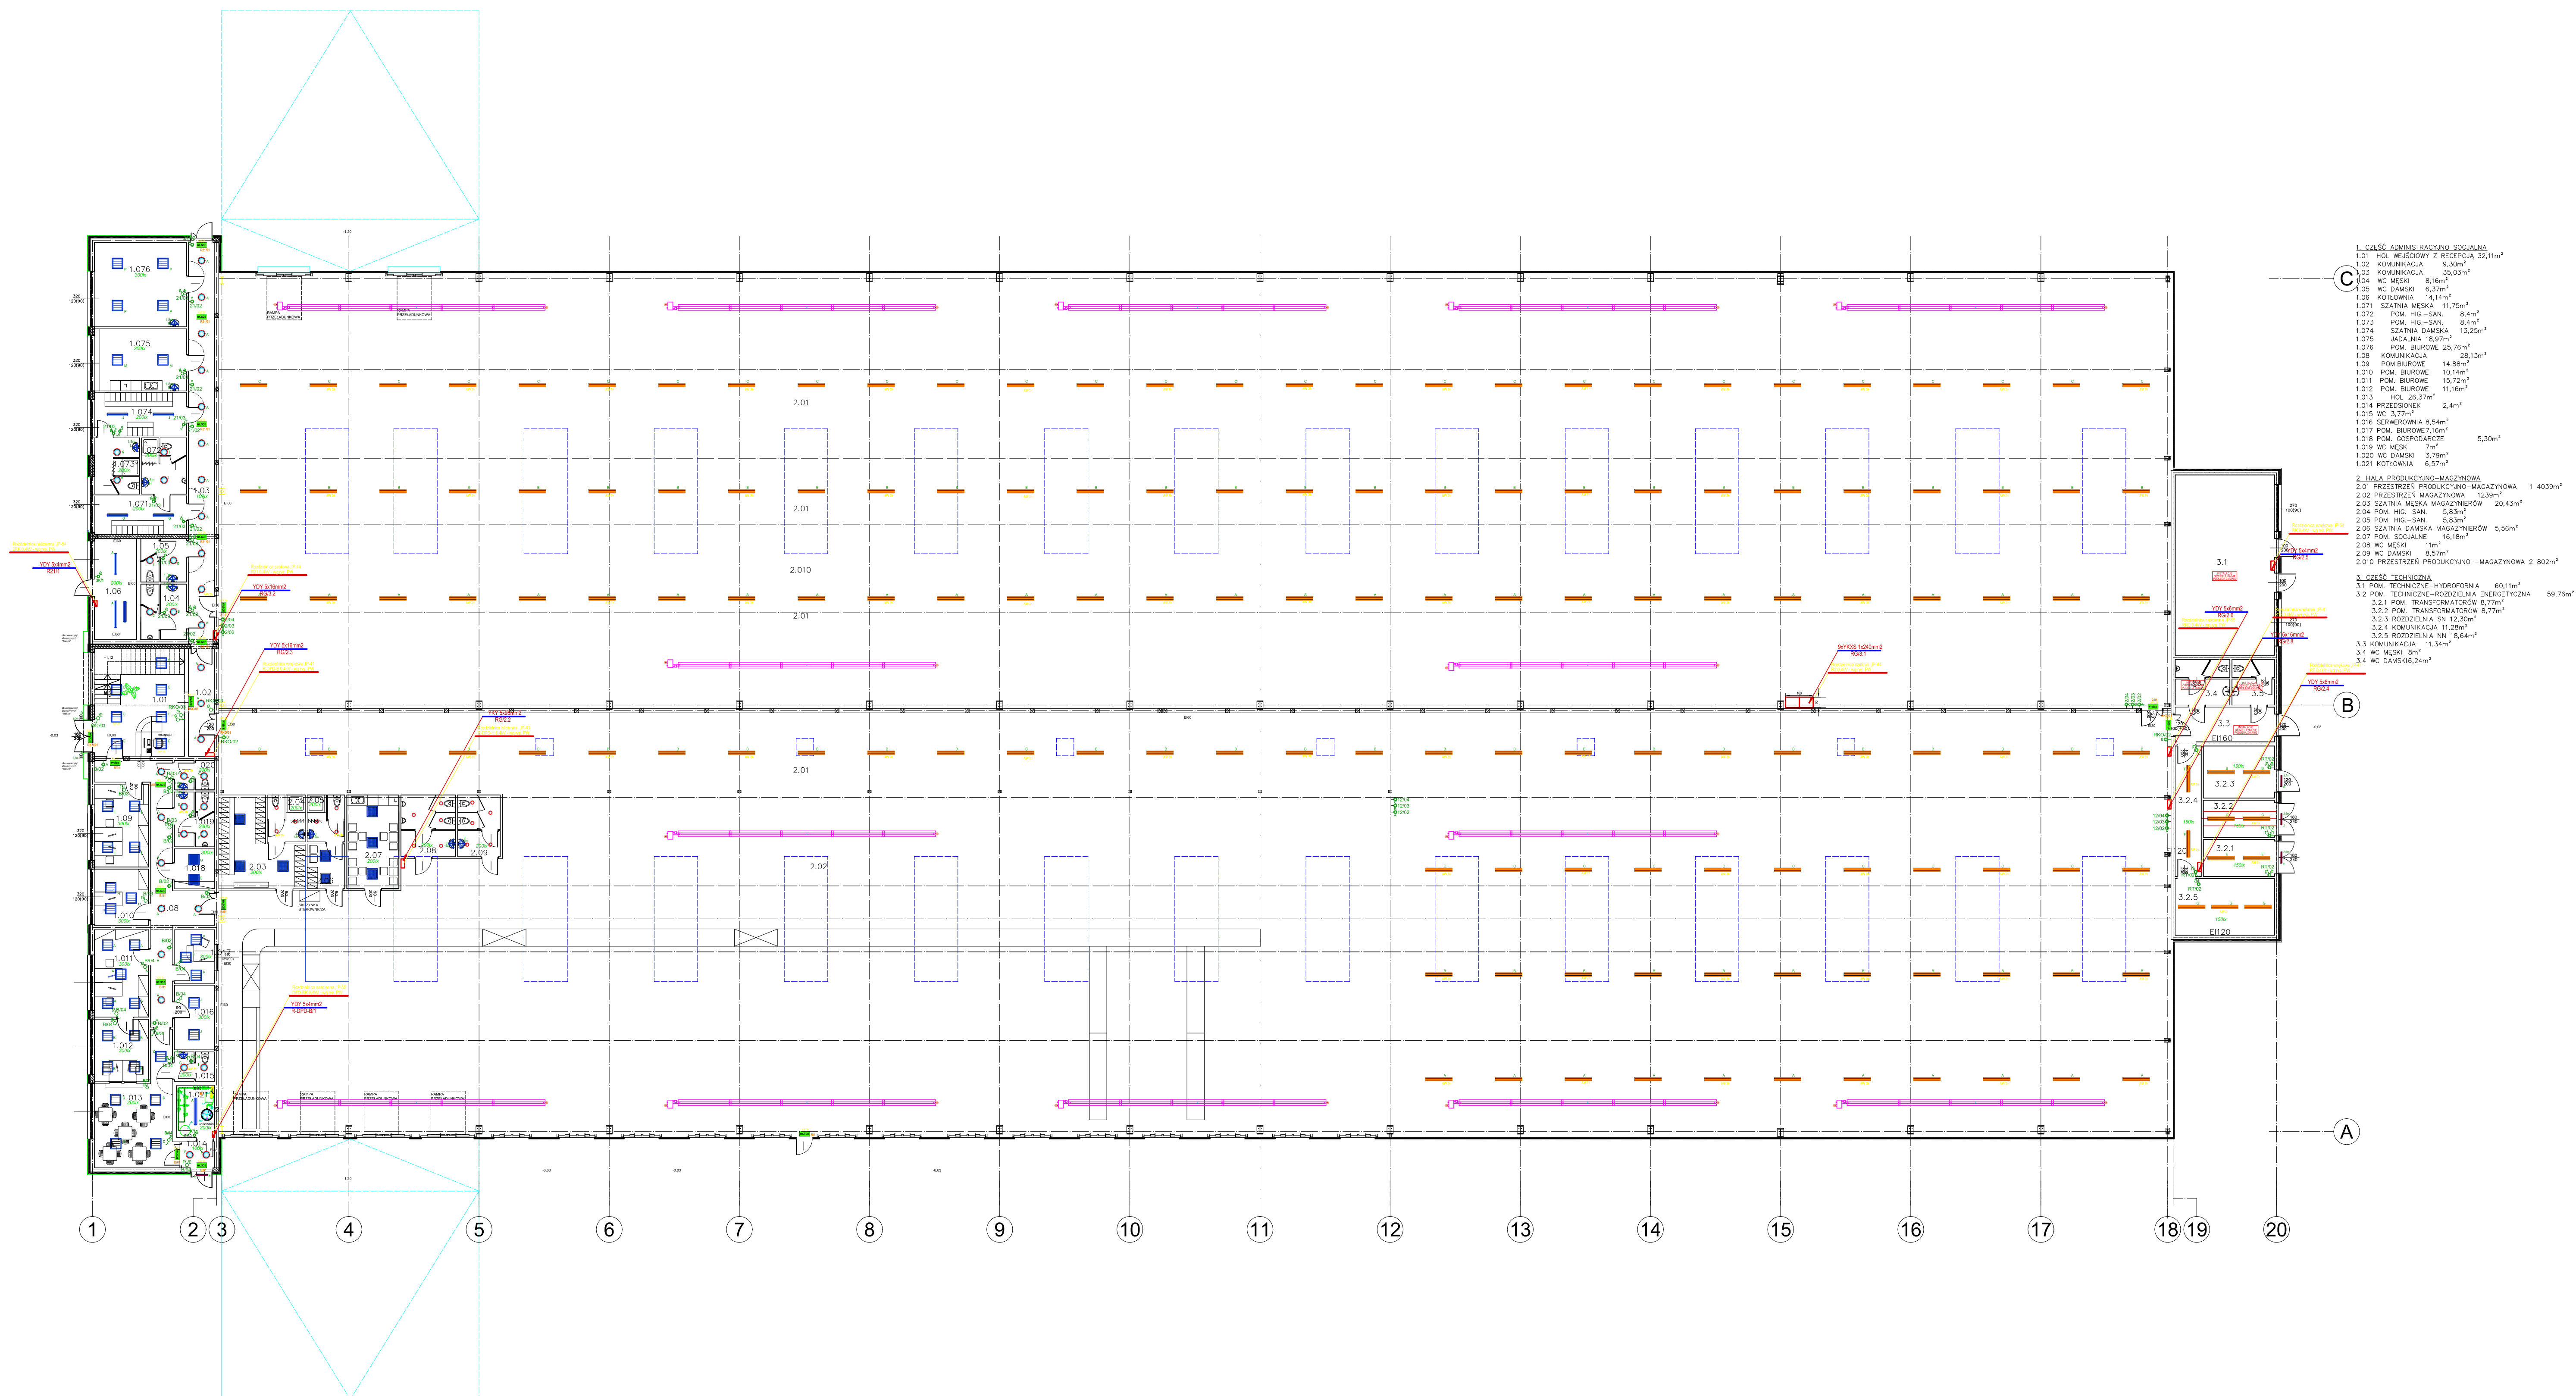

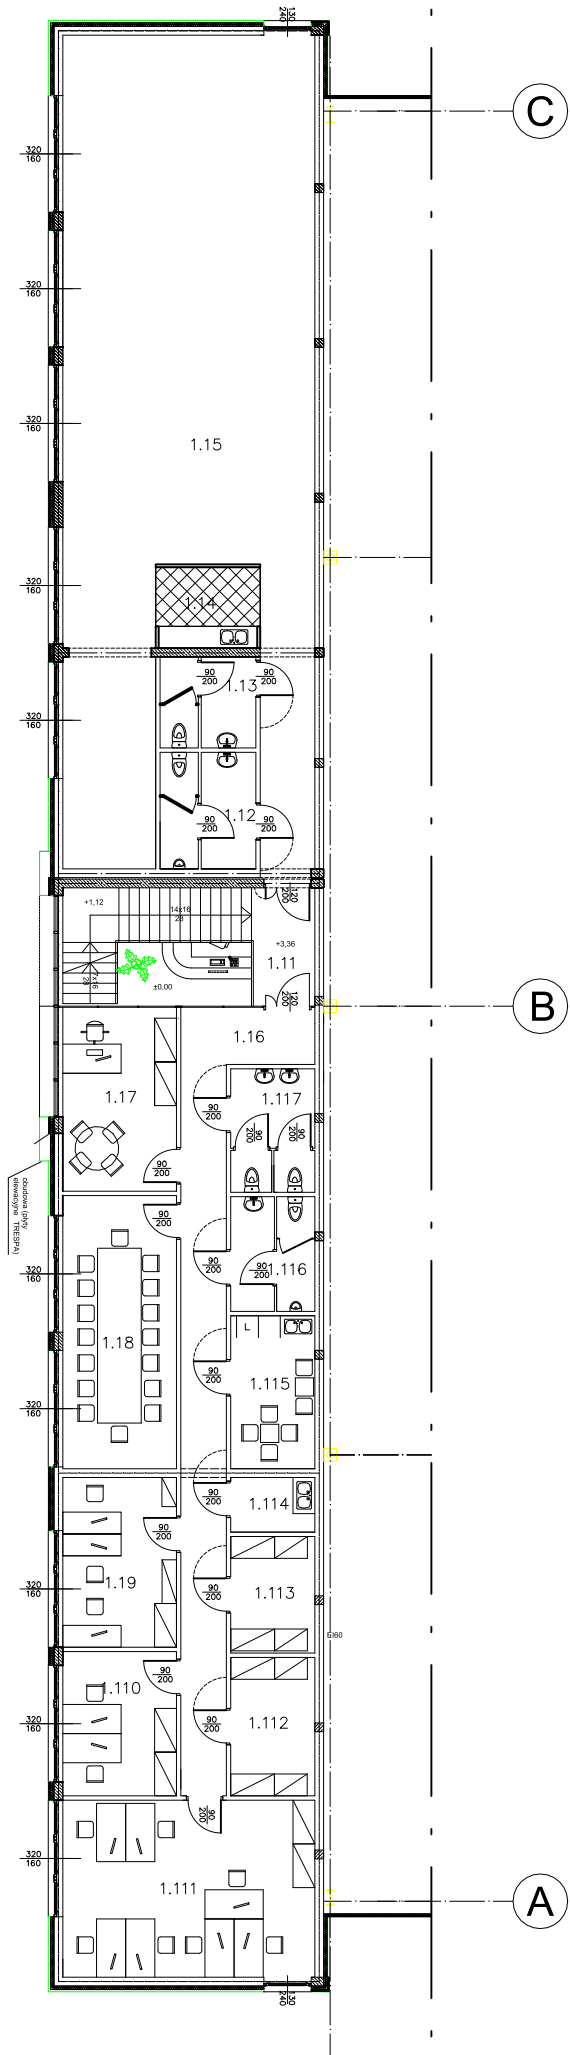

ESTAWIENIE POWIERZCHNI UŻYTKOWEJ:

1. CZĘŚĆ ADMINISTRACYJNO SOCJALNA

1.11	ANTRESOLA	5,65m ²	
1.12	WC MĘSKI	8,16m ²	
1.13	WC DAMSKI	6,37m ²	
1.14	ANEKS KUCHENNY	6,27m ²	
1.15	PRZESTRZEŃ BIUROWA (do zagospodarowania)	121,86m ²	
1.16	KOMUNIKACJA	30,87m ²	
1.17	POKÓJ KIEROWNIKA	15,75m ²	
1.18	SALA KONFERENCYJNA	23,40m ²	
1.19	DZIAŁ HANDLOWY	14,53m ²	
1.110	DYSPOZYTORZY	12,35m ²	
1.111	DZIAŁ OBSŁUGI KLIENTA	33,63m ²	
1.112	POMIESZCZENIE GOSPODARCZE	8,77m ²	
1.113	POMIESZCZENIE GOSPODARCZE	7,39m ²	
1.114	POMIESZCZENIE GOSPODARCZE	3,45m ²	
1.115	POMIESZCZENIE SOCJALNE	9,66m ²	
1.116	WC MĘSKI	7,08m ²	
1.117	WC DAMSKI	7,58m ²	