


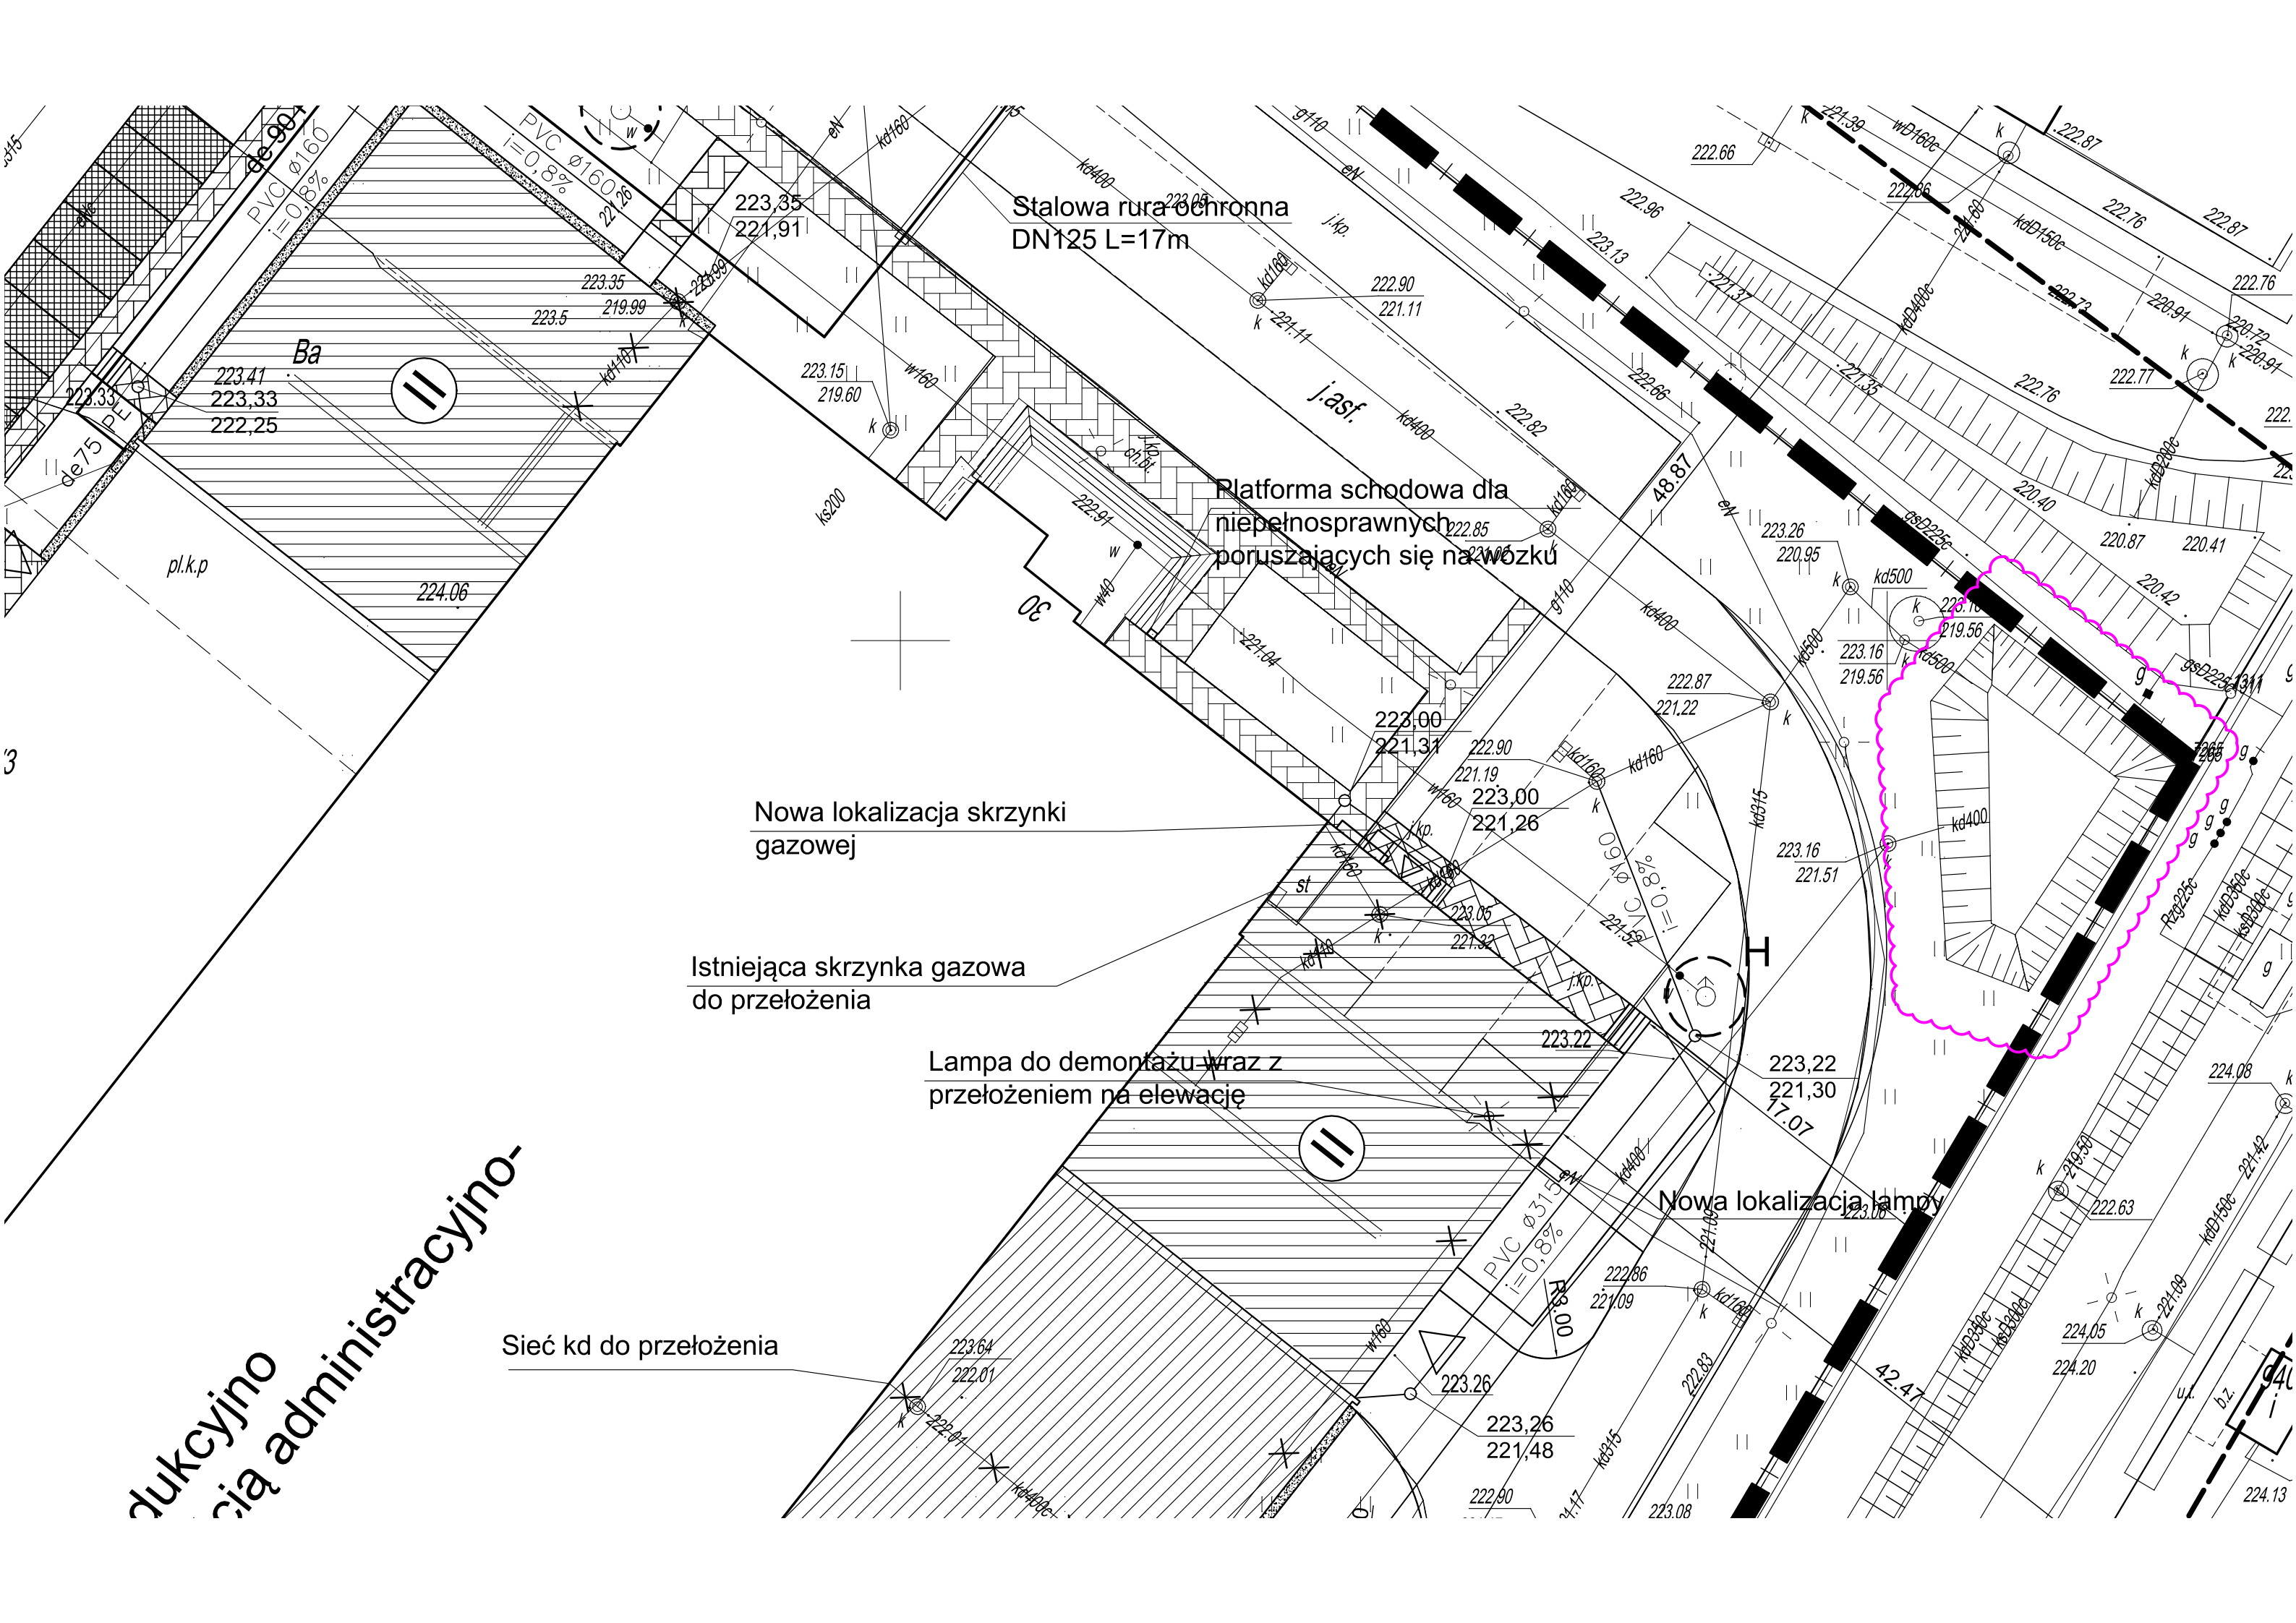

Stalowa rura ochronna
DN125 L=17m

Platforma schodowa dla
niepełnosprawnych
poruszających się na wózku

Nowa lokalizacja skrzynki
gazowej

Istniejąca skrzynka gazowa
do przełożenia

Lampa do demontażu wraz z
przełożeniem na elewację

Nowa lokalizacja lampy

Sieć kd do przełożenia

ukcyjno
cia administracyjno-