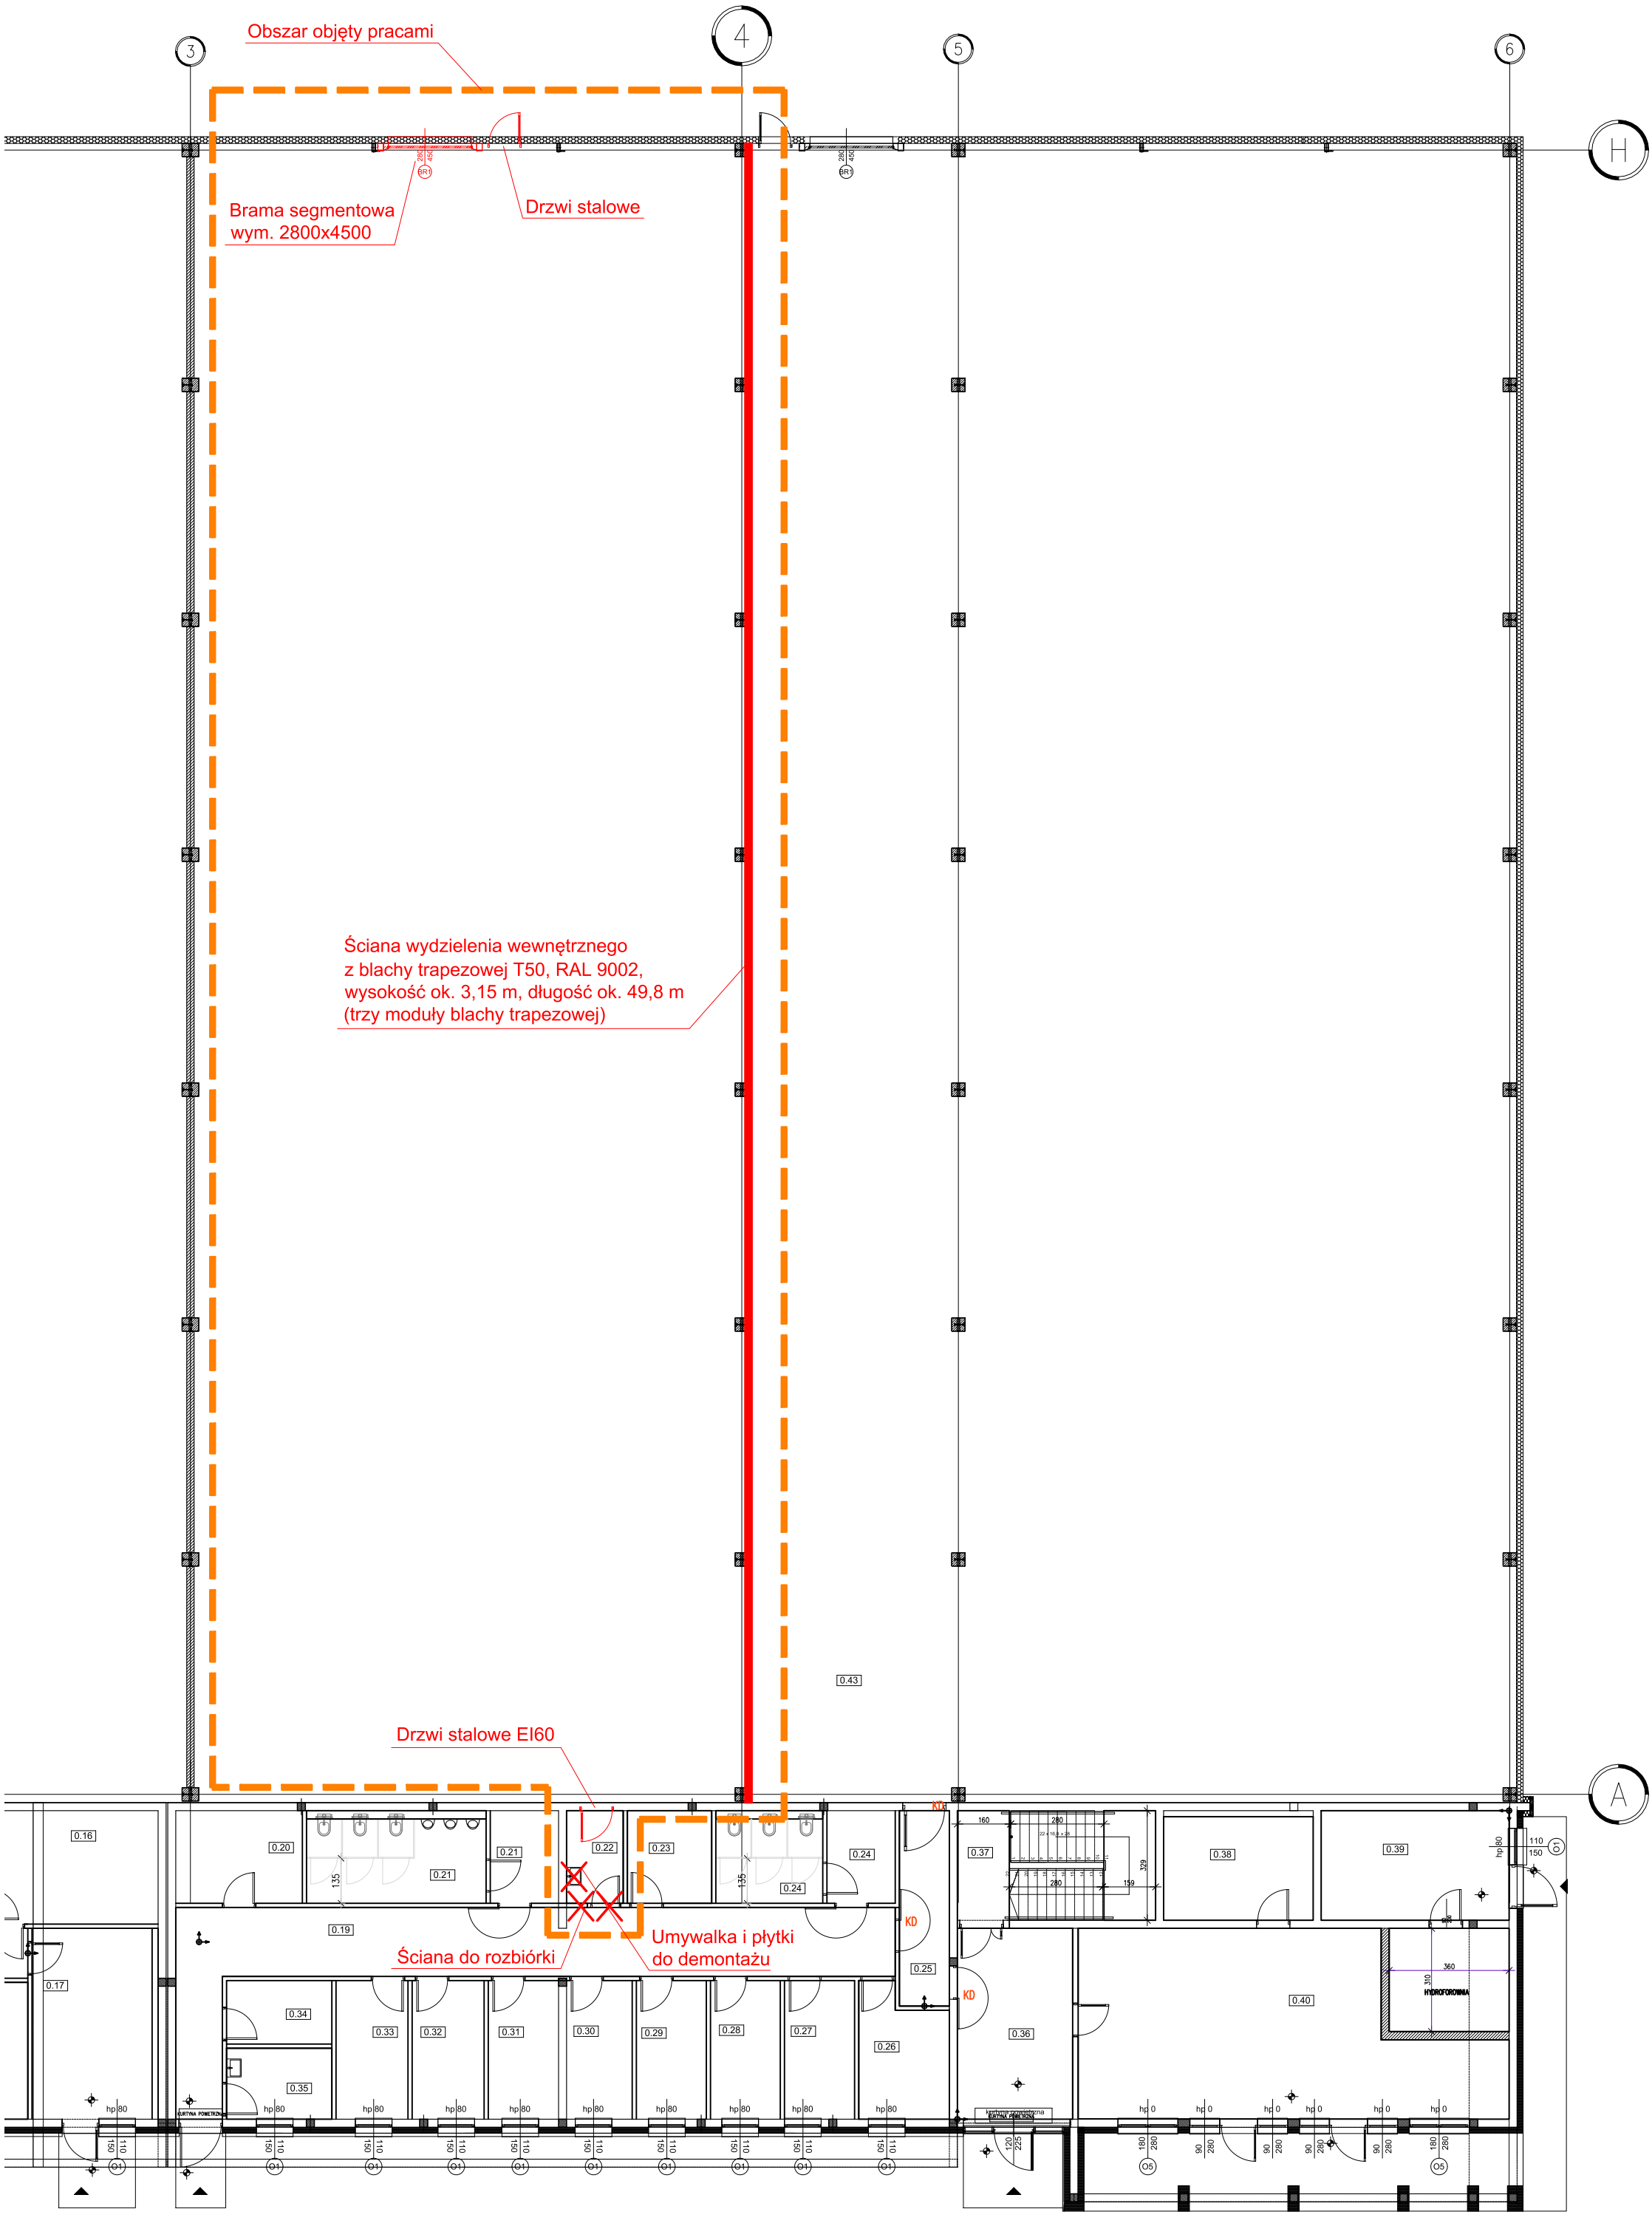Załącznik nr 1 - Koncepcja wykonania ścian wydzielających wewnętrznych