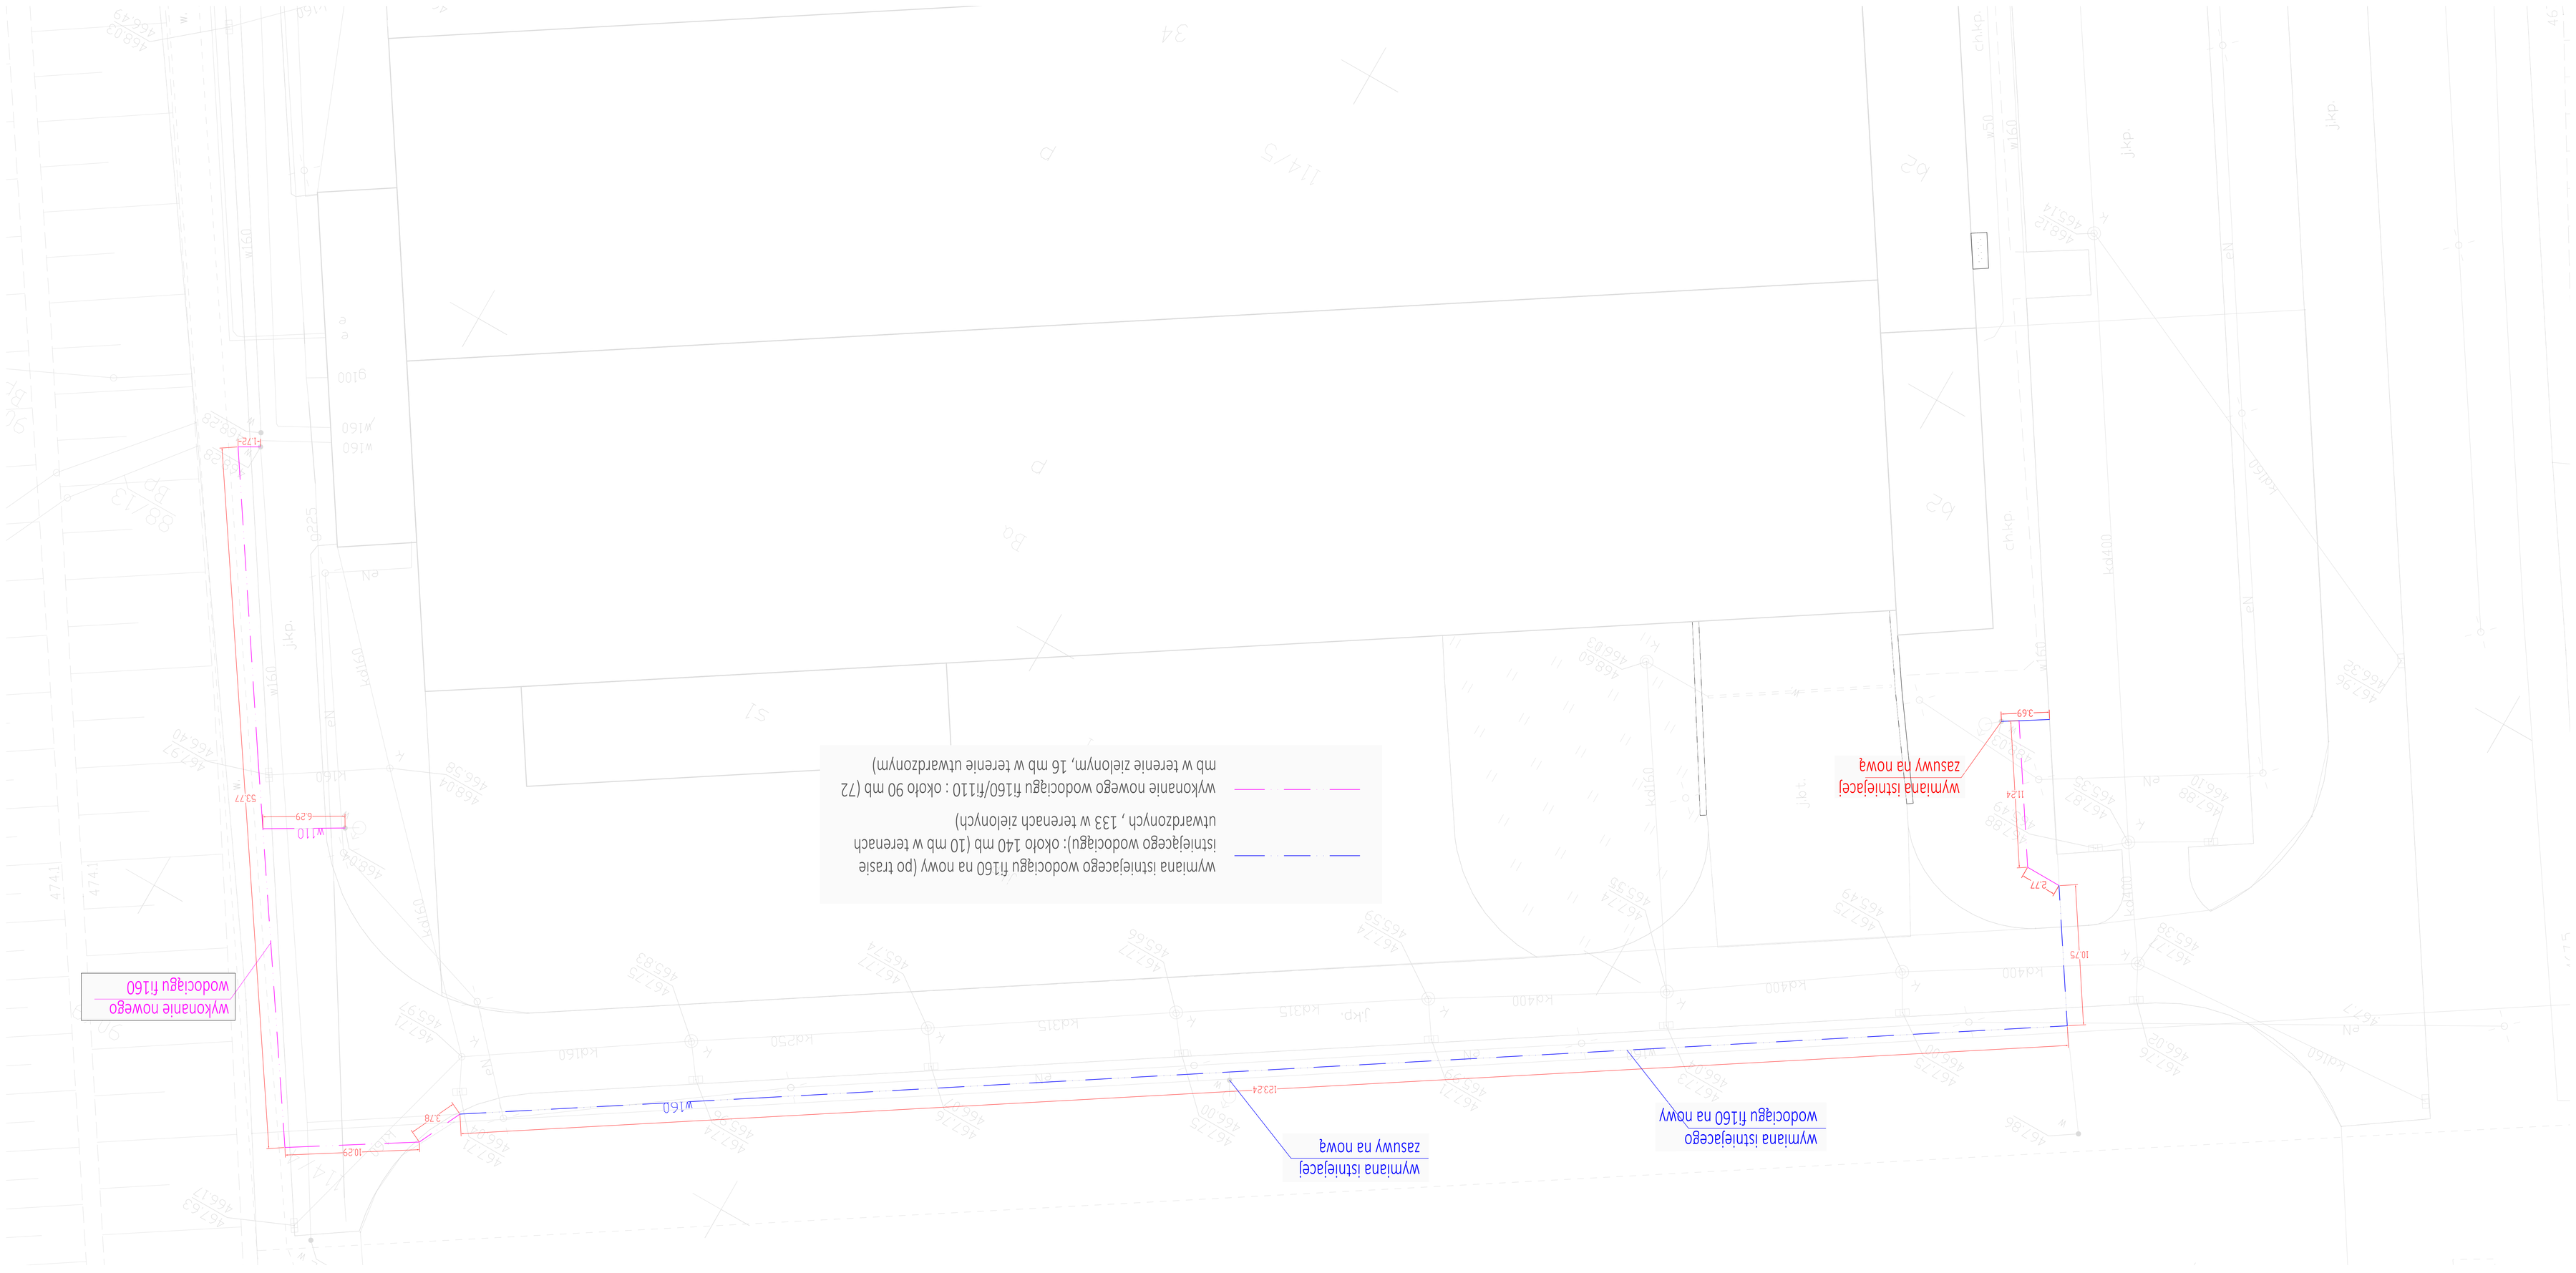
wymiana istniejącej zasuwy na nową
wymiana istniejącego wodociągu fi160 na nowy
wymiana istniejącej zasuwy na nową
wykonanie nowego wodociągu fi160
wymiana istniejącego wodociągu fi160 na nowy (po trasie istniejącego wodociągu): około 140 mb (10 mb w terenach utwardzonych , 133 w terenach zielonych)
wykonanie nowego wodociągu fi160/fi110 : około 90 mb (72 mb w terenie zielonym, 16 mb w terenie utwardzonym)